



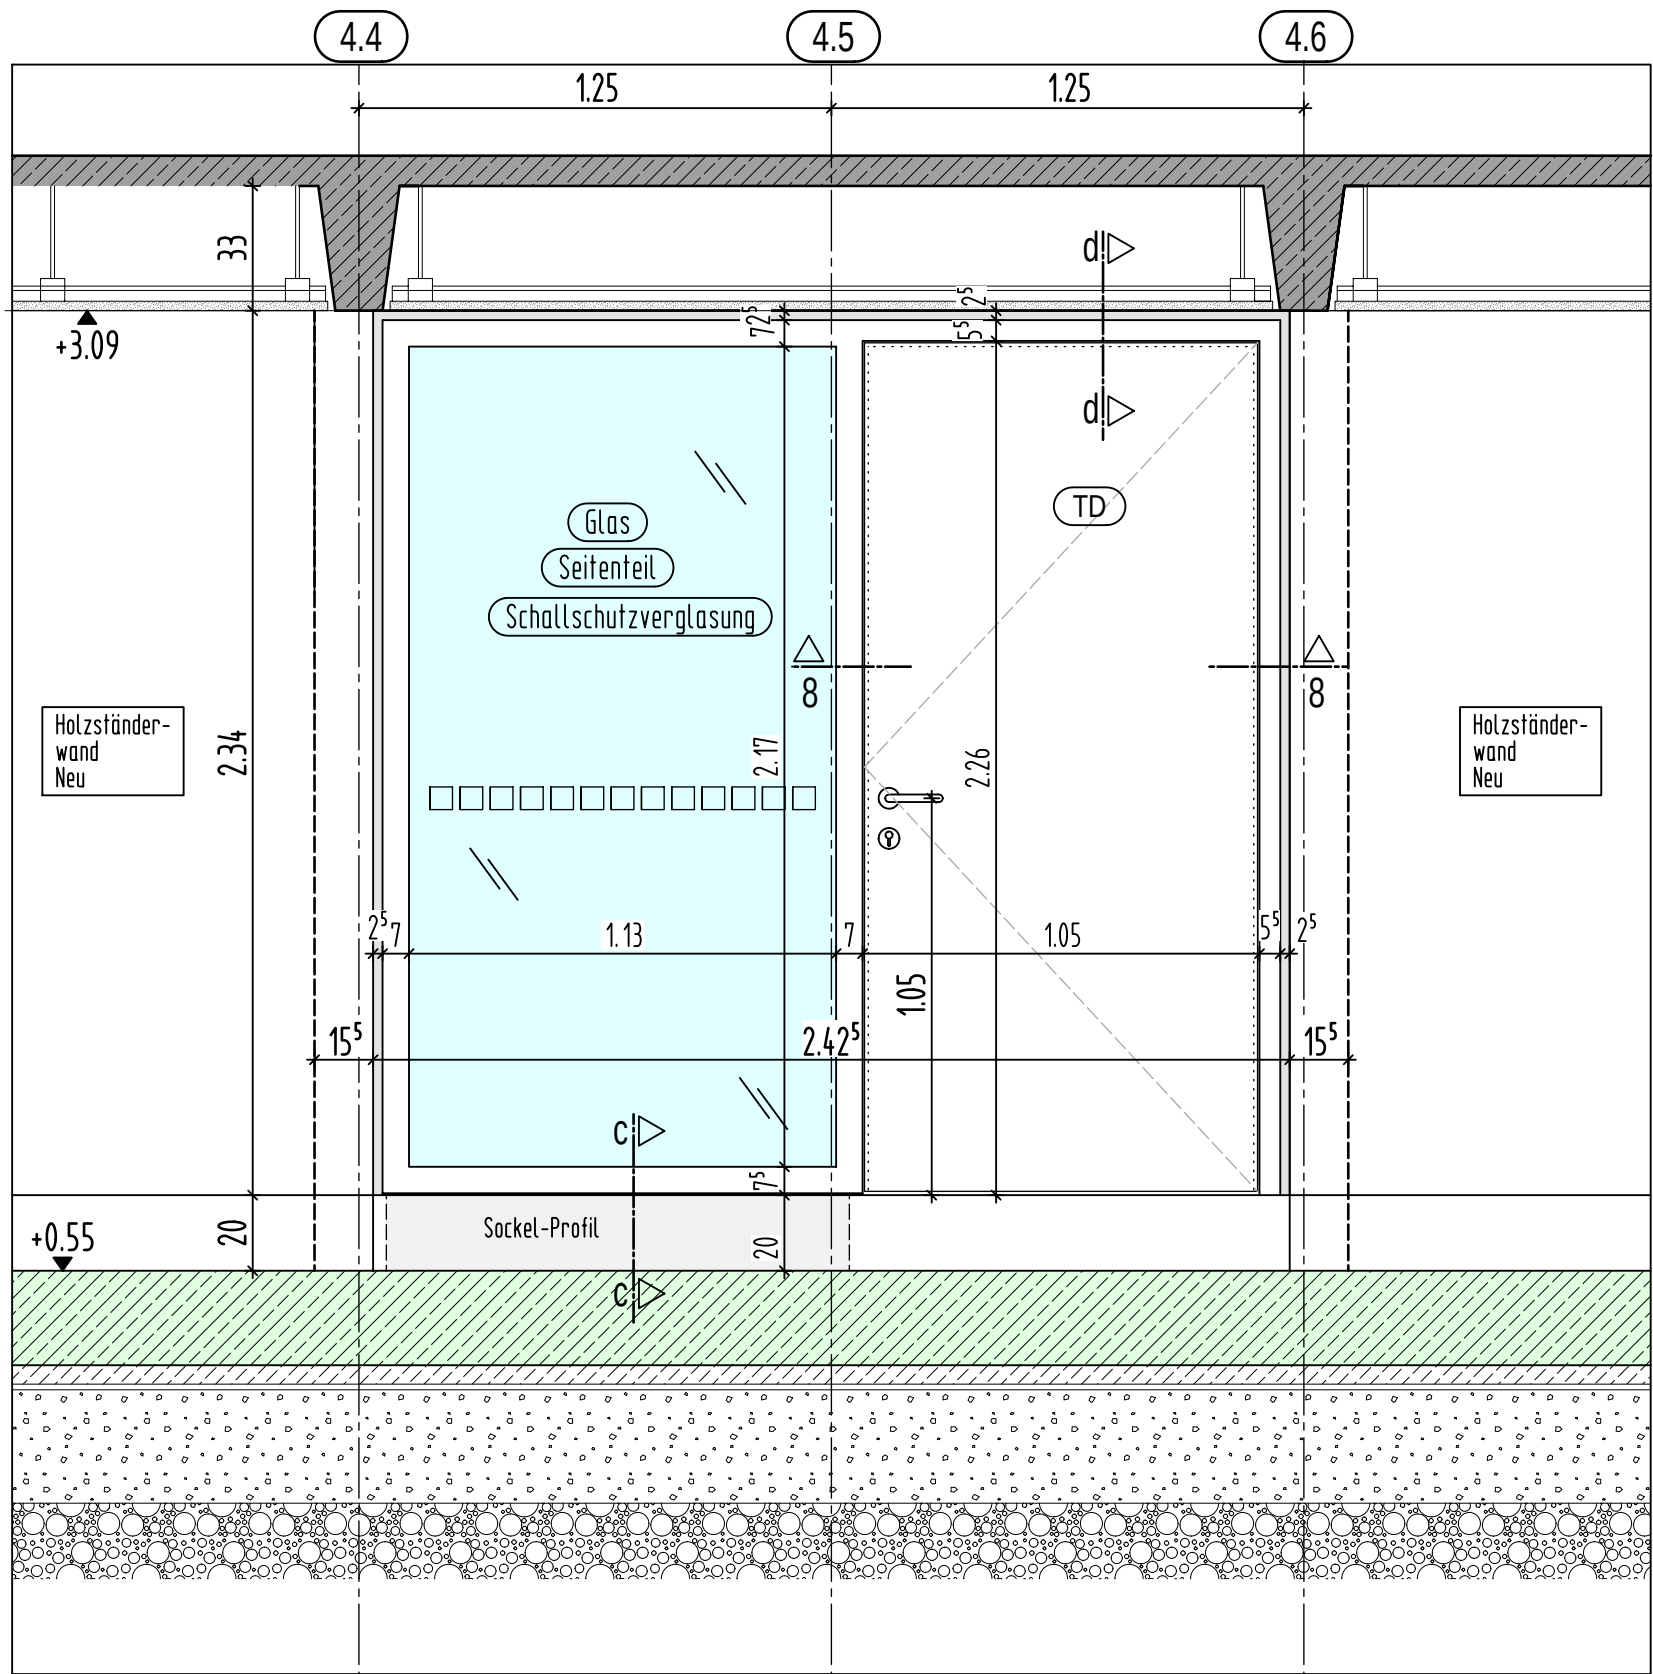

Systemansicht Pos. 01.02.0033 -M. 1:20- (Schallschutz)

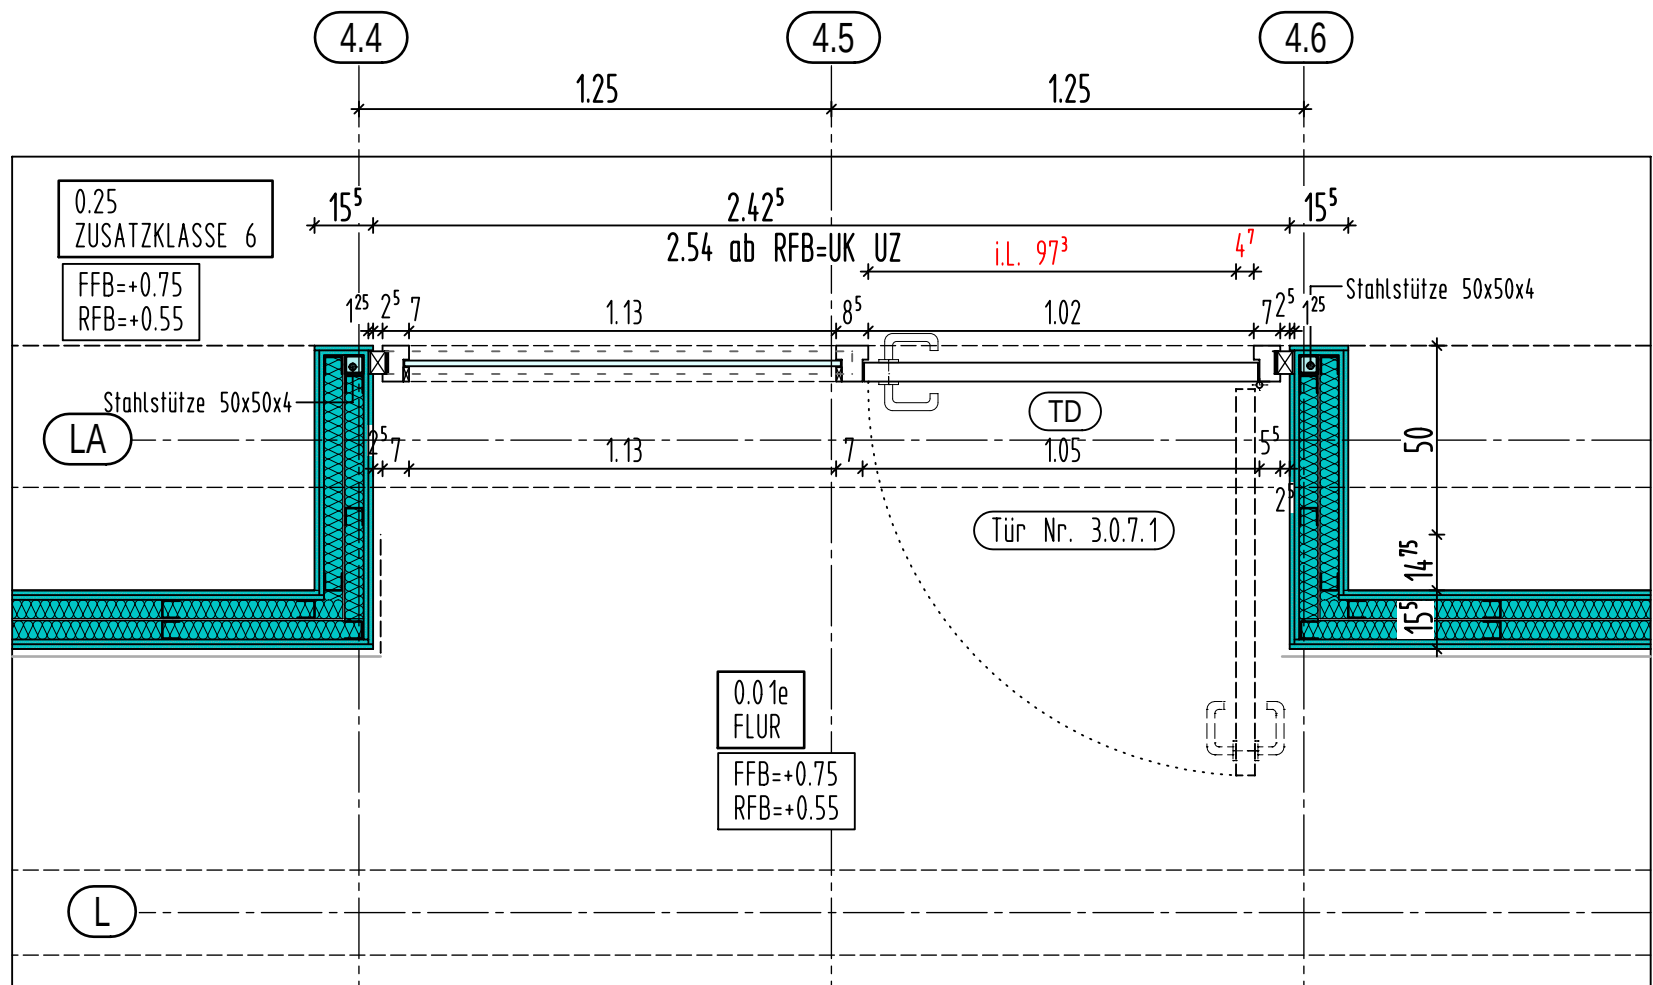

Systemgrundriss Pos. 01.02.0033 -M. 1:20- (Schallschutz)

LEGENDE		
▶	AUSSENKANTE ROHKONSTRUKTION	
▷	AUSSENKANTE FERTIGKONSTRUKTION	
▨	BSH BAUTEILE	
▨	HOLZSTÄNDERWAND	
▨	BETON (UNBEWEHRT) NEUBAU	
▨	BETON C... (SIEHE STATIKERPLAN)	
▨	WU-BETON	
▨	METALLSTÄNDERWÄNDE	
▨	NICHTTRAGENDES MAUERWERK NEUBAU	
▨	ABBRUCH	
▨	SICHTBETON BESTAND (tragend)	
▨	SICHTBETON BESTAND (nicht tragend)	
▨	BESTAND LERNCUBE	

ANGABEN ZU TÜRHOHEN AB ROHFUSSBODEN

EINLEGearbeiten -- Haustechnische Anlagen -- SIND DEN PLANUNGEN DER FACHPLANER ZU ENTNEHMEN!

NR.	DATUM	GEGENSTAND/ÄNDERUNG

AUFSTOCKUNG UND SANIERUNG
WALTER-ERBE-SCHULE
72072 TÜBINGEN

BEZUGSHÖHE - Projekt = 327.05 NHN (DHN 2016) = ±0.00

AUSFÜHRUNGSPLANUNG

EG HOLZTÜREN POS. 01.02.0033

Plancode:

Datum: 12.08.2026	Maßstab: 1:20	Plan-Nr. 1154.2
Gez./Gep.	Größe: 420x420	Planstand:
Alle Maße sind vor Ausführung verantwortlich zu prüfen!		