



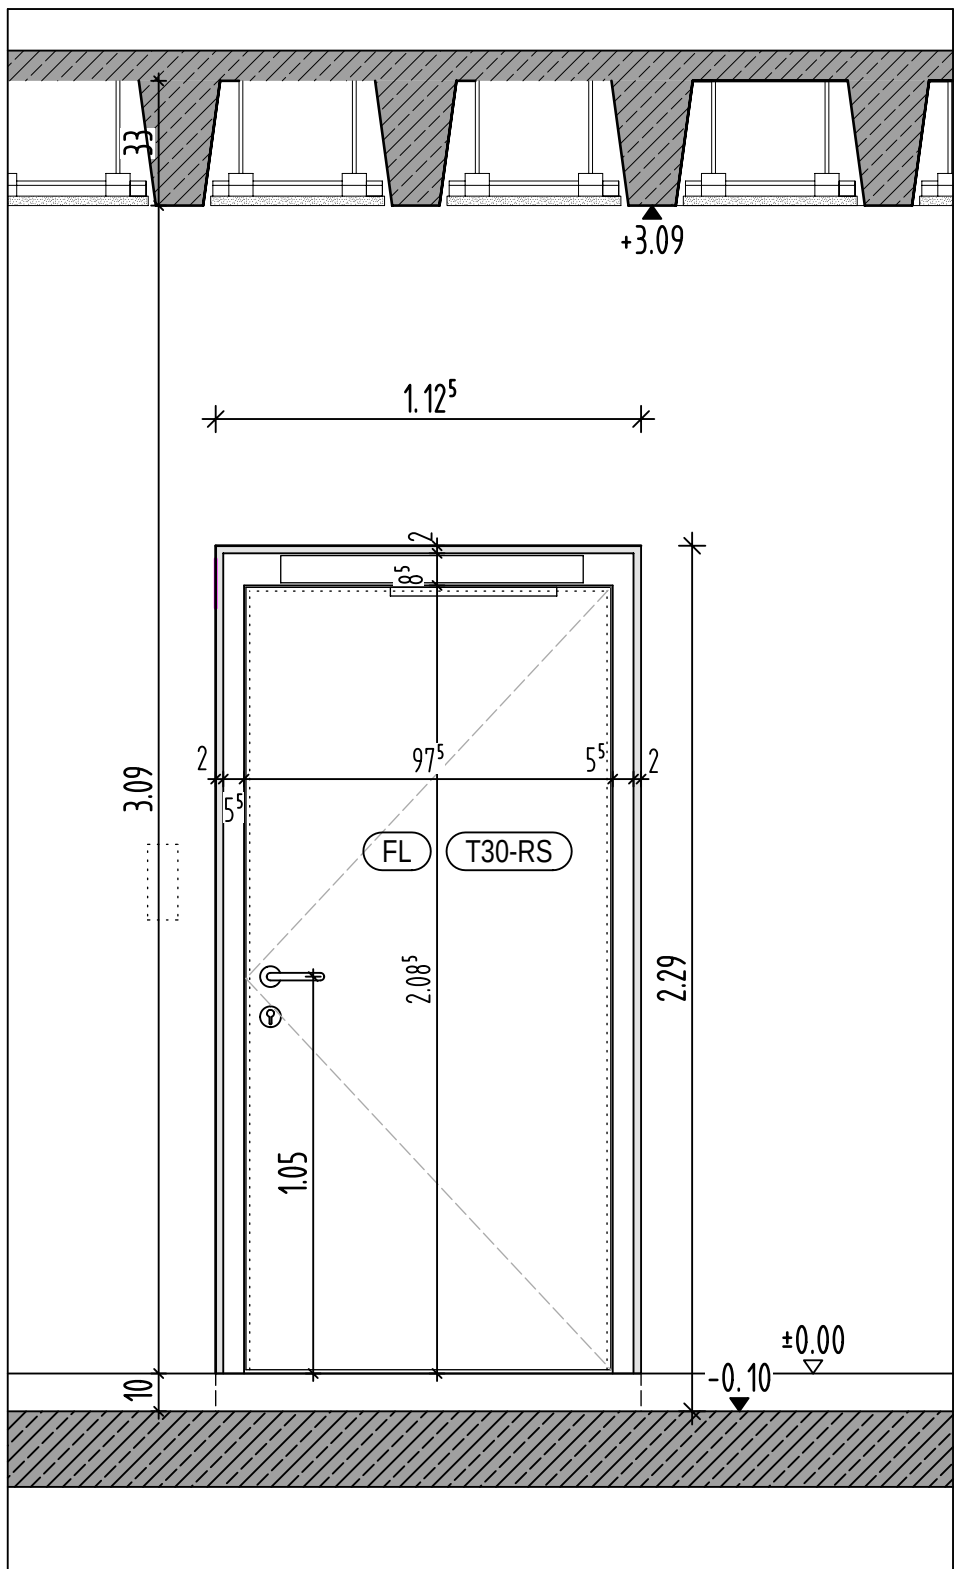

Systemansicht Pos. 01.02.0060 -M.1:20-
(T30-RS/ Schallschutz/ FL)

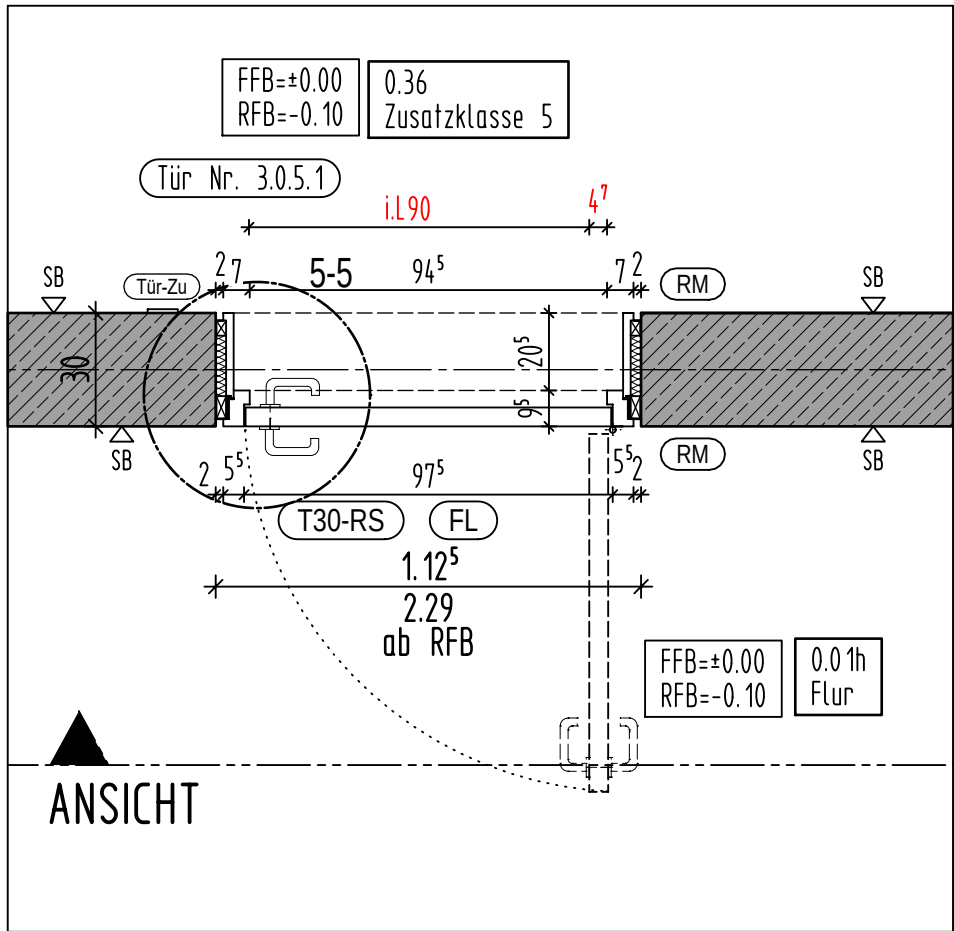

Systemgrundriss Pos. 01.02.0060 -M.1:20-
(T30-RS/ Schallschutz/ FL)

LEGENDE

- ▶ AUSSENKANTE ROHKONSTRUKTION
- ▷ AUSSENKANTE FERTIGKONSTRUKTION
- BSH BAUTEILE
- HOLZSTÄNDERWAND
- BETON (UNBEWEHRT) NEUBAU
- BETON C... (SIEHE STATIKERPLAN)
- WU-BETON
- METALLSTÄNDERWÄNDE
- NICHTTRAGENDES MAUERWERK NEUBAU
- ABBRUCH
- SICHTBETON BESTAND (tragend)
- SICHTBETON BESTAND (nicht tragend)
- BESTAND LERNCUBE

ANGABEN ZU TÜRHÖHEN AB ROHFUSSBODEN

EINLEGearbeiten -- Haustechnische Anlagen -- SIND
DEN PLANUNGEN DER FACHPLANER ZU ENTNEHMEN!

NR.	DATUM	GEGENSTAND/ÄNDERUNG

AUFSTOCKUNG
UND SANIERUNG
WALTER-ERBE-SCHULE
72072 TÜBINGEN

BEZUGSHÖHE - Projekt = 327.05 NHN (DHHN 2016) = ±0.00

AUSFÜHRUNGSPLANUNG

EG HOLZTÜREN POS. 01.02.0060

Plancode:

Datum: 12.08.2026	Maßstab: 1:20	Plan-Nr. 1154.4
Gez./Gep.	Größe: 420x297	Planstand:

Alle Maße sind vor Ausführung verantwortlich zu prüfen!