



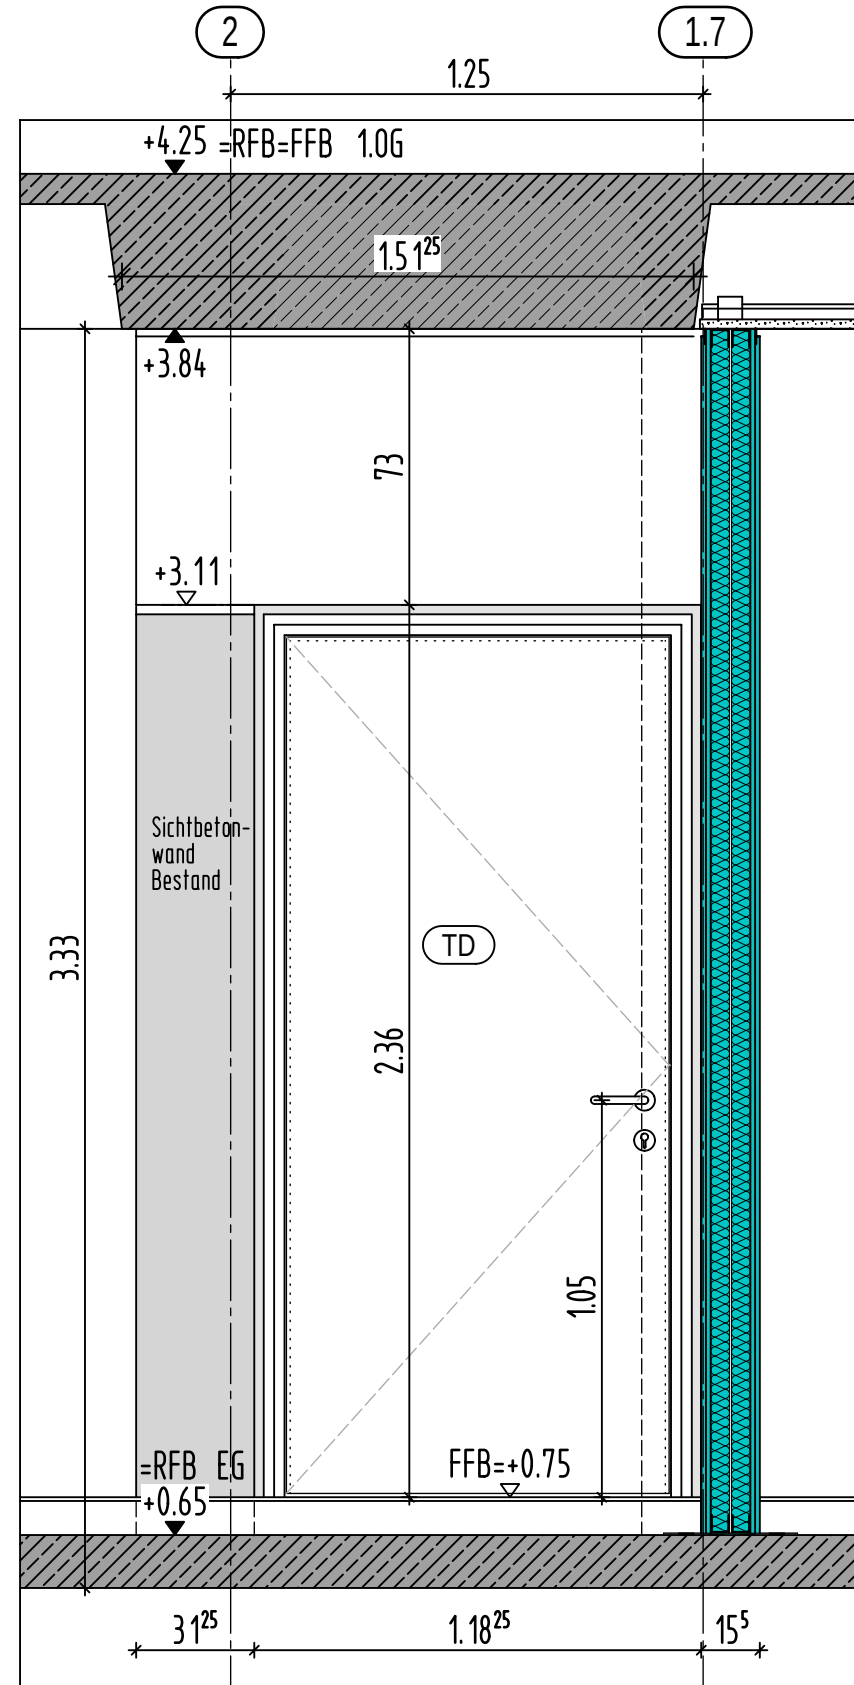

Systemansicht Pos. 01.02.0100 -M. 1:20- (Schallschutz)

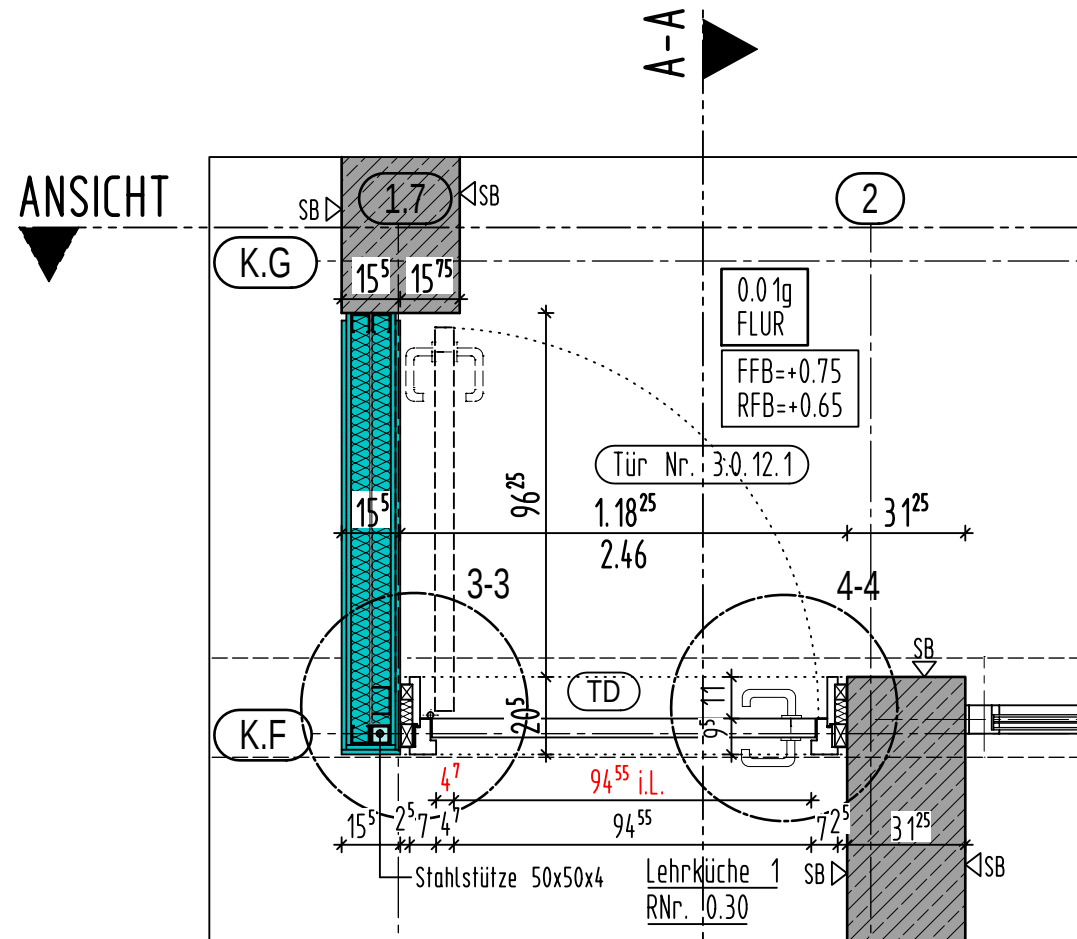

Systemgrundriss Pos.01.02.0100 -M. 1:20- (Schallschutz)

- LEGENDE
- ▶ AUSSENKANTE ROHKONSTRUKTION
 - ▷ AUSSENKANTE FERTIGKONSTRUKTION
 - ▨ BSH BAUTEILE
 - ▨ HOLZSTÄNDERWAND
 - ▨ BETON (UNBEWEHRT) NEUBAU
 - ▨ BETON C... (SIEHE STATIKERPLAN)
 - ▨ WU-BETON X... (SIEHE STATIKERPLAN)
 - ▨ METALLSTÄNDERWÄNDE
 - ▨ NICHTTRAGENDES MAUERWERK NEUBAU
 - ▨ ABBRUCH
 - ▨ SICHTBETON BESTAND (tragend)
 - ▨ SICHTBETON BESTAND (nicht tragend)
 - ▨ BESTAND LERNCUBE

ANGABEN ZU TÜRHÖHEN AB ROHFUSSBODEN

EINLEGearbeiten -- Haustechnische Anlagen -- SIND DEN PLANUNGEN DER FACHPLANER ZU ENTNEHMEN!

NR.	DATUM	GEGENSTAND/ÄNDERUNG

AUFSTOCKUNG UND SANIERUNG
WALTER-ERBE-SCHULE
72072 TÜBINGEN

BEZUGSHÖHE - Projekt = 327.05 NHN (DHHN 2016) = ±0.00

AUSFÜHRUNGSPLANUNG

EG HOLZTÜREN POS. 01.02.0100

Plancode:

Datum: 12.08.2026	Maßstab: 1:20	Plan-Nr. 1154.6
Gez./Gep.	Größe: 297x420	Planstand:

Alle Maße sind vor Ausführung verantwortlich zu prüfen!