



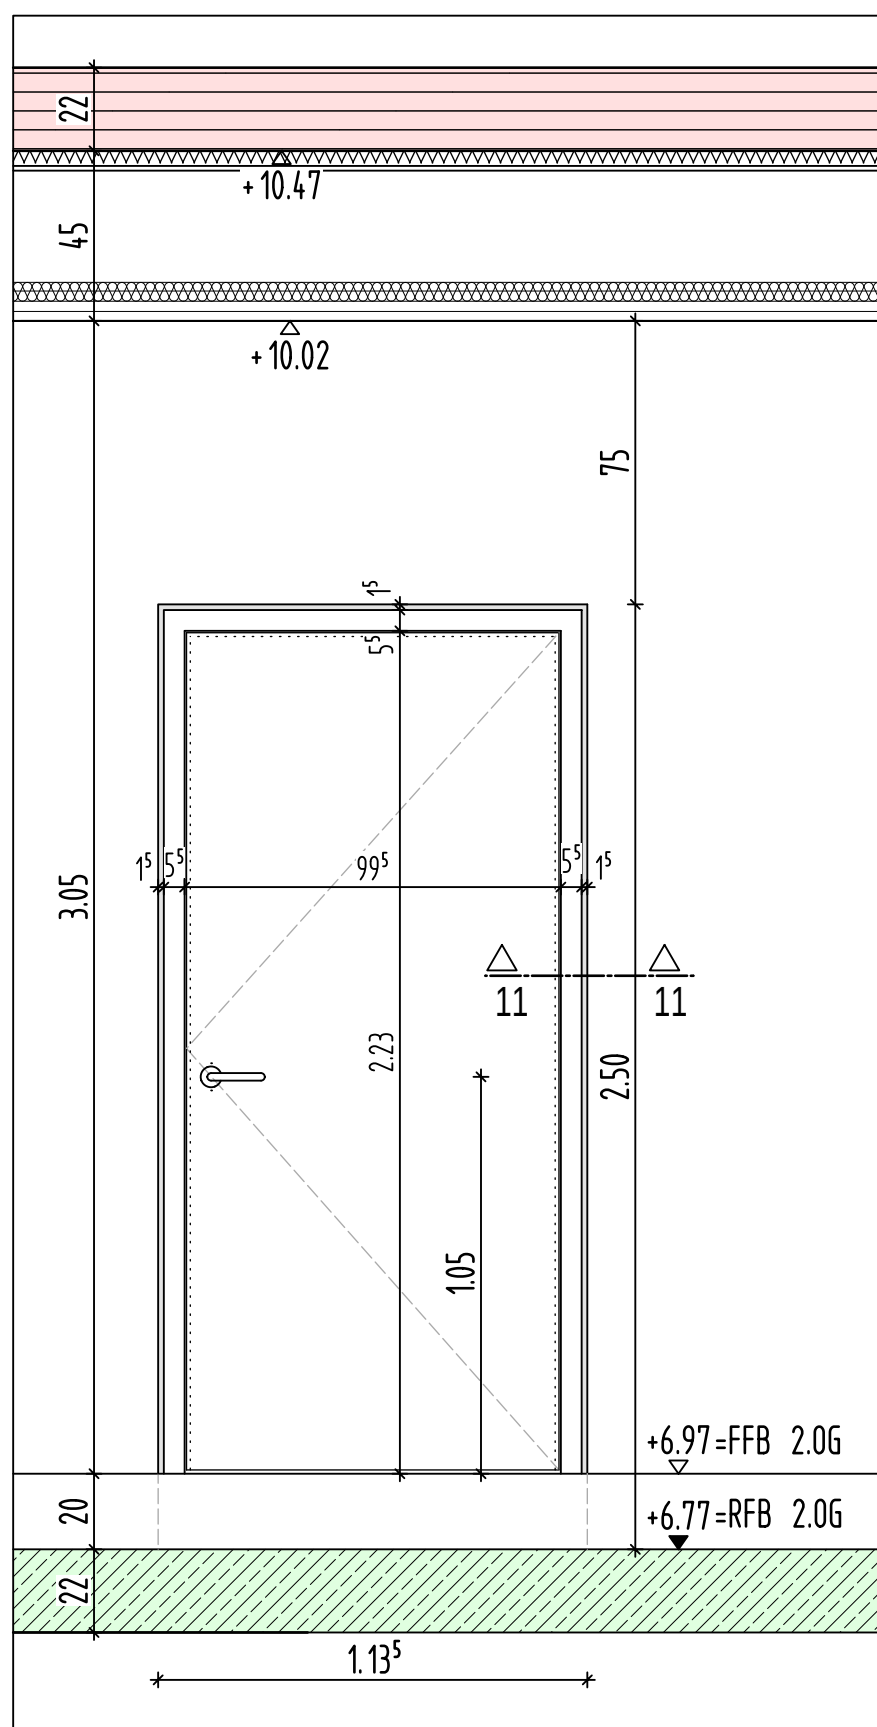

Systemansicht	Pos. 01.02.0180	-M.1:20-
	(Schallschutz)	

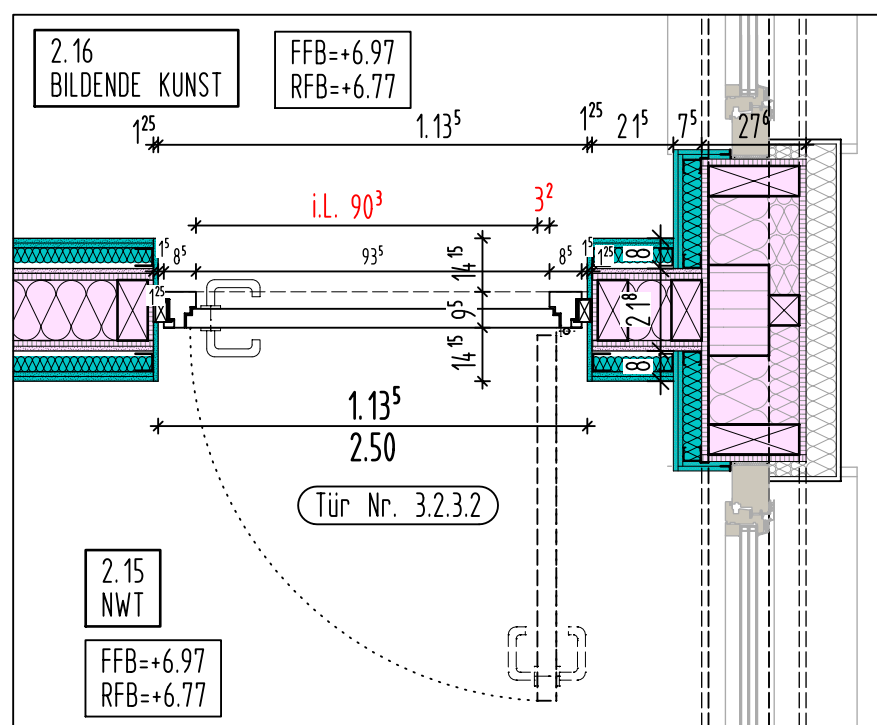

Systemgrundriss	Pos. 01.02.0180	-M.1:20-
	(Schallschutz)	

- ## LEGENDE

- ▶ AUSSENKANTE ROHKONSTRUKTION
- ▷ AUSSENKANTE FERTIGKONSTRUKTION
-  BSH BAUTEILE
-  HOLZSTÄNDERWAND
-  BETON (UNBEWEHRT) NEUBAU
-  BETON C... (SIEHE STATIKERPLAN)
X... (SIEHE STATIKERPLAN)
-  WU-BETON
-  METALLSTÄNDERWÄNDE
-  NICHTTRAGENDES MAUERWERK NEUBAU
-  ABRUCH
-  SICHTBETON BESTAND (tragend)
-  SICHTBETON BESTAND (nicht tragend)
-  BESTAND LERNCUBE

ANGABEN ZU TÜRHÖHEN AB ROHFUSSBODEN

EINLEGEARBEITEN -- Haustechnische Anlagen -- SIND
DEN PLANUNGEN DER FACHPLANER ZU ENTNEHMEN!

[illegible]

AUFSTOCKUNG
UND SANIERUNG
WALTER-ERBE-SCHULE
72072 TÜBINGEN

BEZUGSHÖHE - Projekt = 327.05 NHN (DHHN 2016) = ±0.00

AUSFÜHRUNGSPLANUNG

2.0G HOLZTÜREN POS. 01.02.0180

Plancode:

Datum: 12.08.2026	Maßstab: 1:20	Plan-Nr. 1155.4
Gez./Gep.	Größe: 420x297	Planstand:

Alle Maße sind vor Ausführung verantwortlich zu prüfen!