


 

- WD - WANDDURCHBRUCH (ELT)

DD oder BD

DECKEN- ODER BODENDURCHBRUCH (ELT)

KB - KERNBORHRUNG (ELT)

SWS - WANDSCHULTZ (ELT)
- WD - WANDDURCHBRUCH (HLS)

DD oder BD

DECKEN- ODER BODENDURCHBRUCH (HLS)

KB - KERNBORHRUNG (HLS)

SWS - WANDSCHULTZ (HLS)
- WD - WANDDURCHBRUCH (BESTAND)

DD oder BD

DECKEN- ODER BODENDURCHBRUCH (BESTAND)

KB - KERNBORHRUNG (BESTAND)

SWS - WANDSCHULTZ (BESTAND)

- LEGENDE
- BRH

BRÜSTUNGSHÖHE (ÜBER RFB)
- DO

DECKENDURCHBRUCH
- FA

FUSSBODENAUSPARUNG
- FD

FUSSBODENDURCHBRUCH
- FFB

FERTIGFUSSBODEN
- HSP

HÖHENSPRUNG
- OK/UK

OBEN-/ UNTERKANTE
- RFB

ROHFUSSBODEN
- RR

REGENROHR
- SB

SICHTBETON
- SWS

SENKRECHTER WANDSCHULTZ
- WA

WANDAUSPARUNG
- WD

WANDDURCHBRUCH
- WWS


WANDRECHTER WANDSCHULTZ
- AUSSENKANTE ROHKONSTRUKTION
- AUSSENKANTE FERTIGKONSTRUKTION
- BSH BAUTEILE
- HOLZSTÄNDERWAND
- BETON (UNBEWEHRT) NEUBAU
- BETON C₂₅ (BEI STATIKPLAN)
- WU-BETON
- METALLSTÄNDERWÄNDE
- NICHTTRAGENDES MAUERWERK NEUBAU
- ABBRUCH
- SICHTBETON BESTAND (tragend)
- SICHTBETON BESTAND (nicht tragend)
- BESTAND LERNCUBE

ANGABEN ZU TÜRHÜHEN AB ROH-FUSSBODEN

EINLEGEARBEITEN -- Haus-technische Anlagen -- SIND DEN PLANUNGEN DER FACHPLANER ZU ENTNEHMEN

NR.	DATUM	GEGENSTAND/ÄNDERUNG
	16.12.2025	Freigabe
a	28.01.2026	Diverse Änderungen.
b	13.02.2026	Diverse Änderungen.
c	28.03.2026	Diverse Änderungen.
d	07.04.2026	Diverse Änderungen.
e	13.05.2026	Div. Änderungen, Freigabe Holzbau

BEZUGSHÖHE - Projekt = 327.05 NHN (DHHN 2016) = +0.00

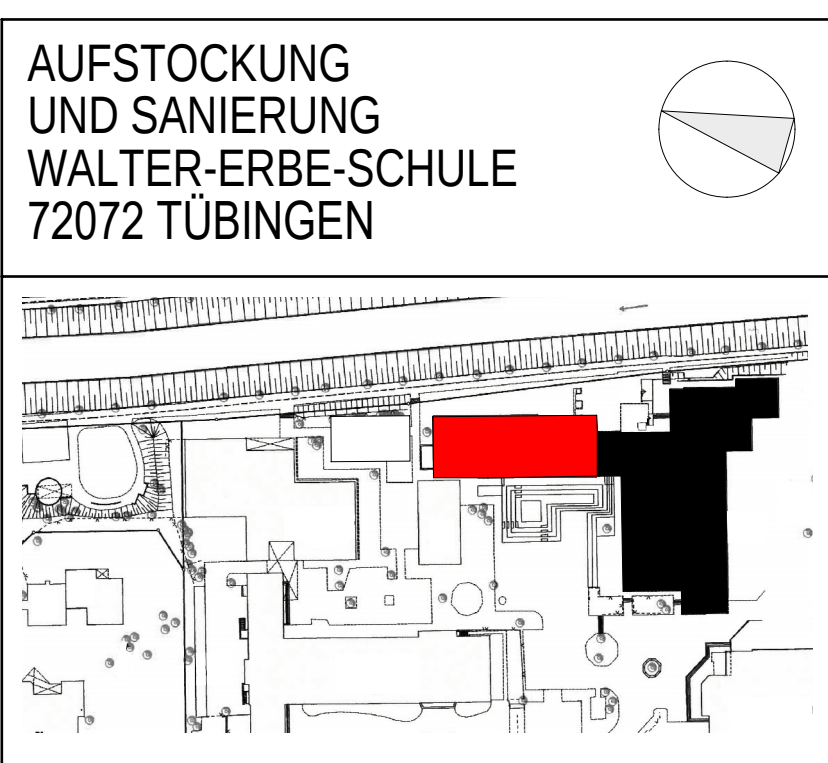

AUSFÜHRUNGSPLANUNG

A_GRUNDRISS 2.OG_BA 1 M 1:50

Plancode: WES-HG-GR-E2.1000-A05-2.OG_M 1_50		
Datum: 14.10.2024	Maßstab: 1:50	Plan-Nr.: 507
Gez./Gep. gp	Größe: 1500/941	Planstand: 13.05.2026
Alle Maße sind vor Ausführung verantwortlich zu prüfen!		