



GRUNDRISSAUSSCHNITT EG M 1:20

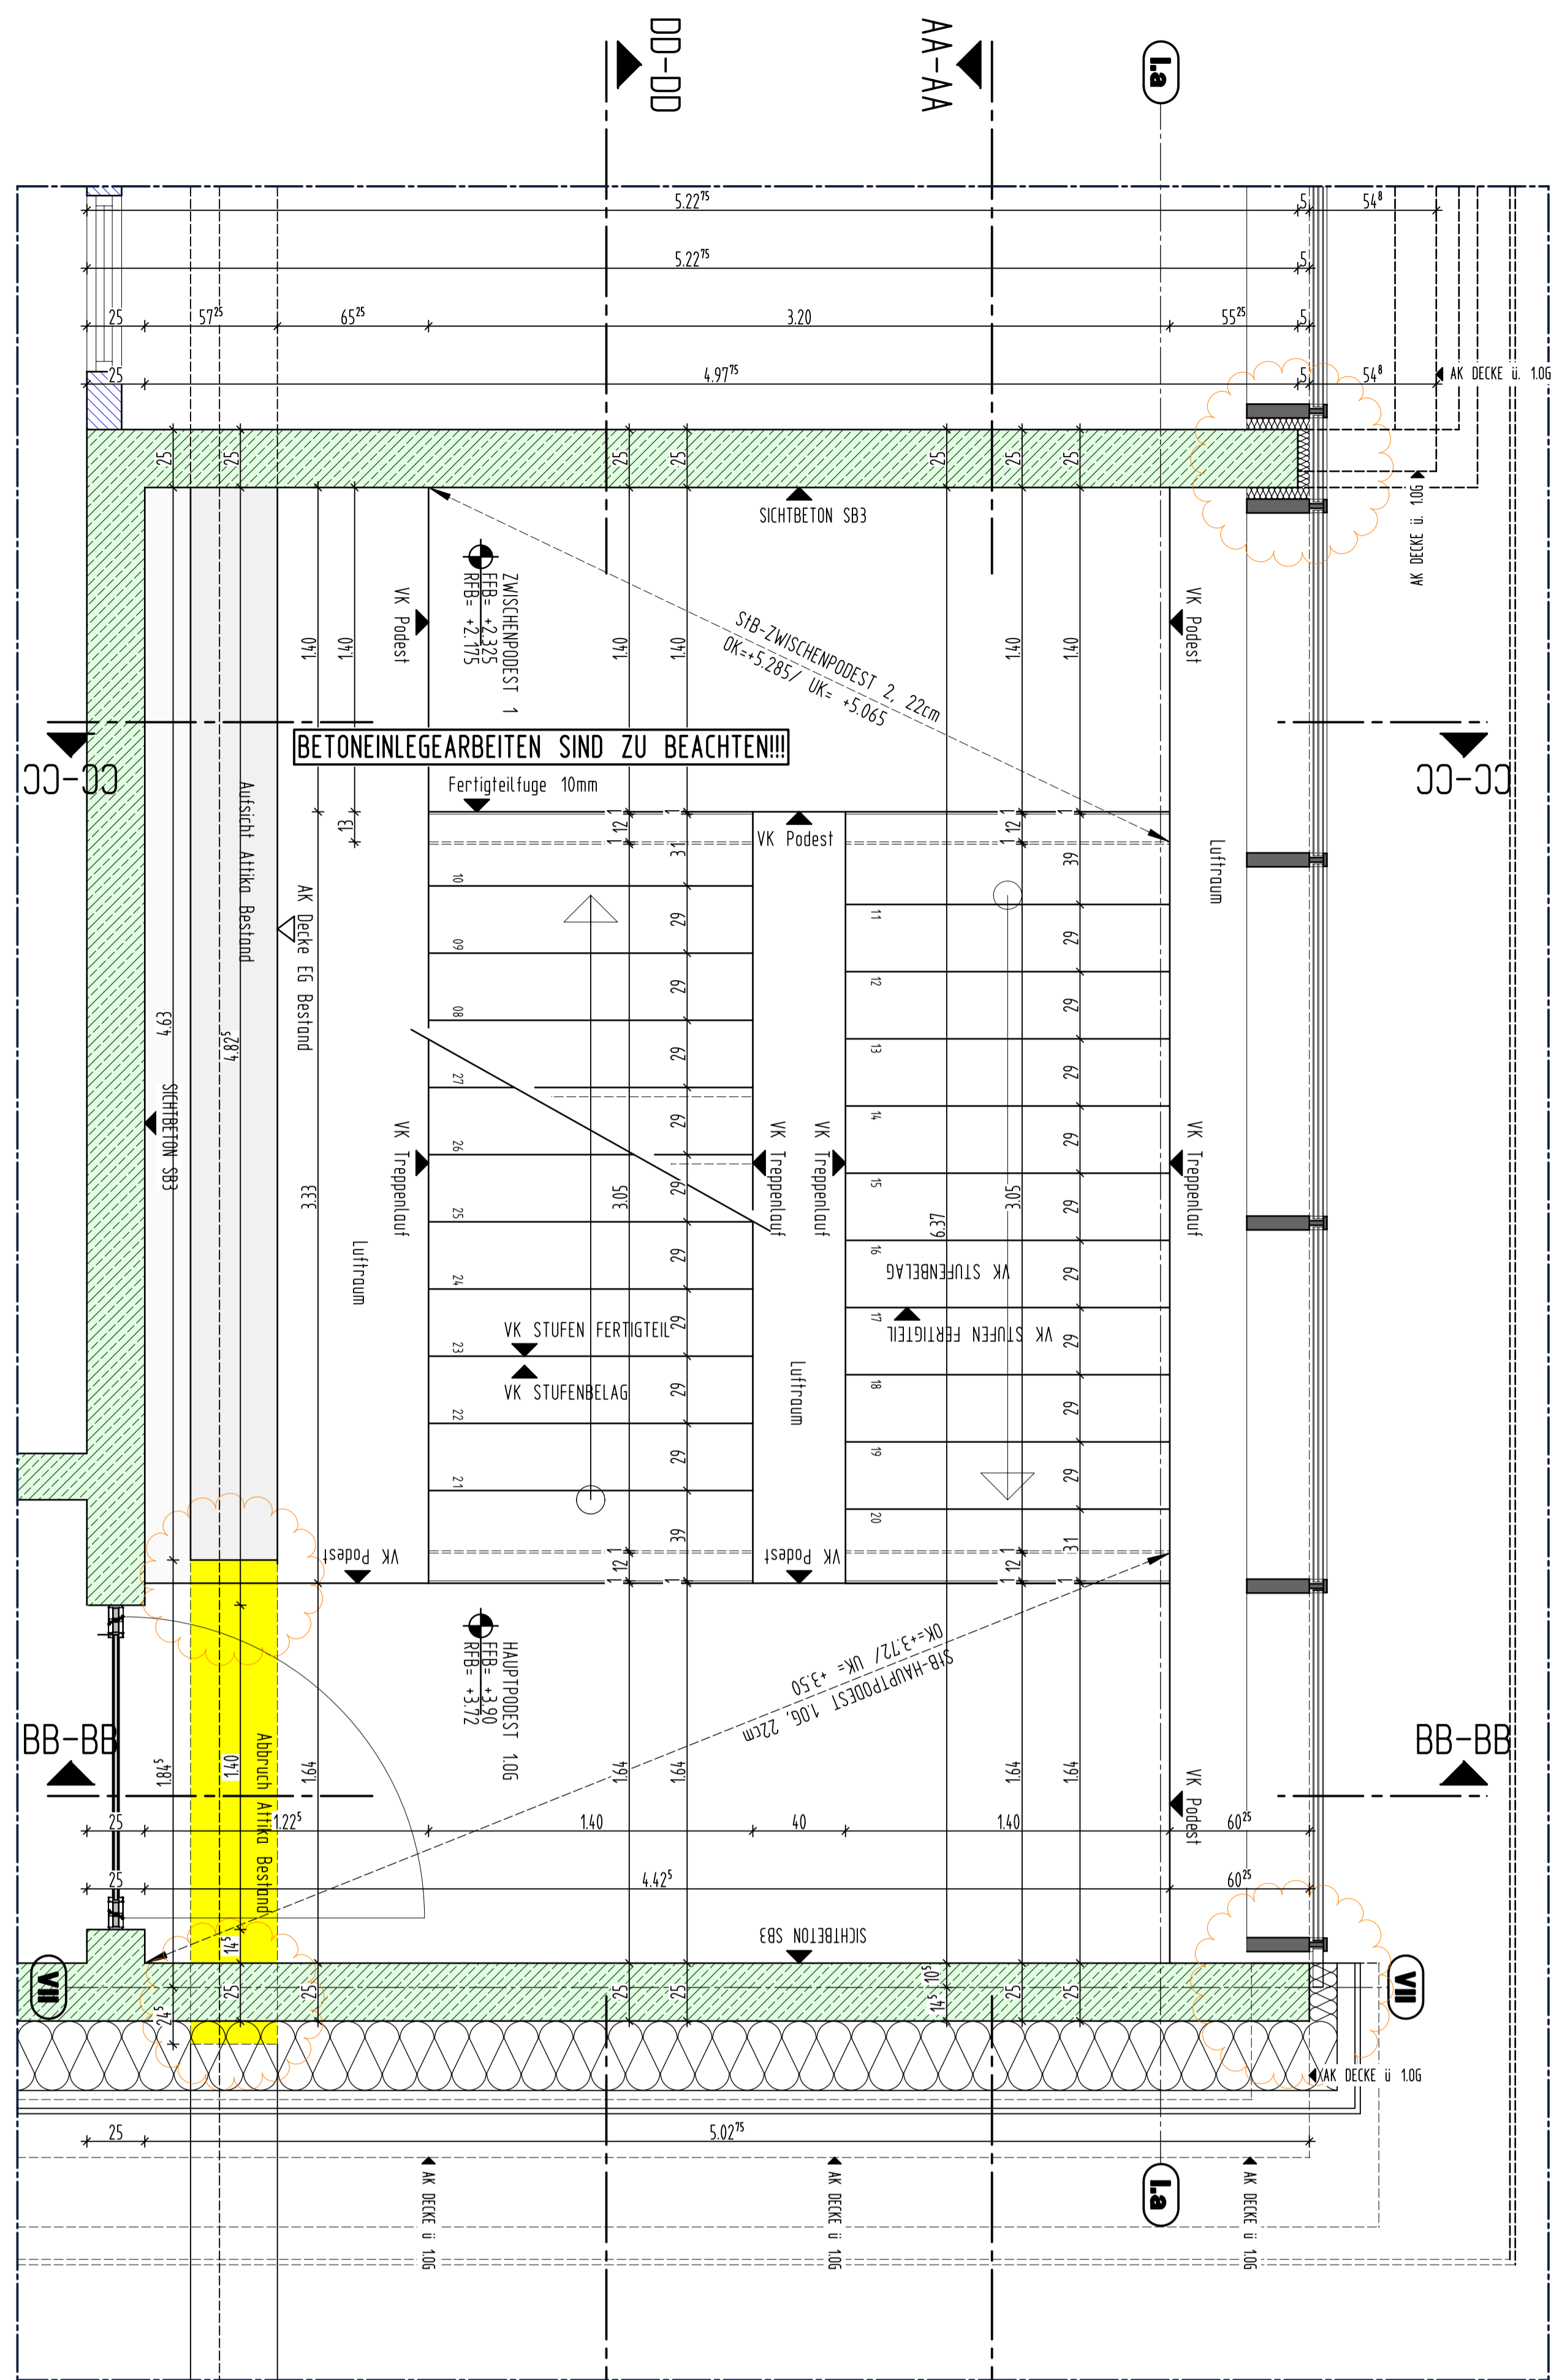

GRUNDRISSAUSSCHNITT 1.0G M 1:20

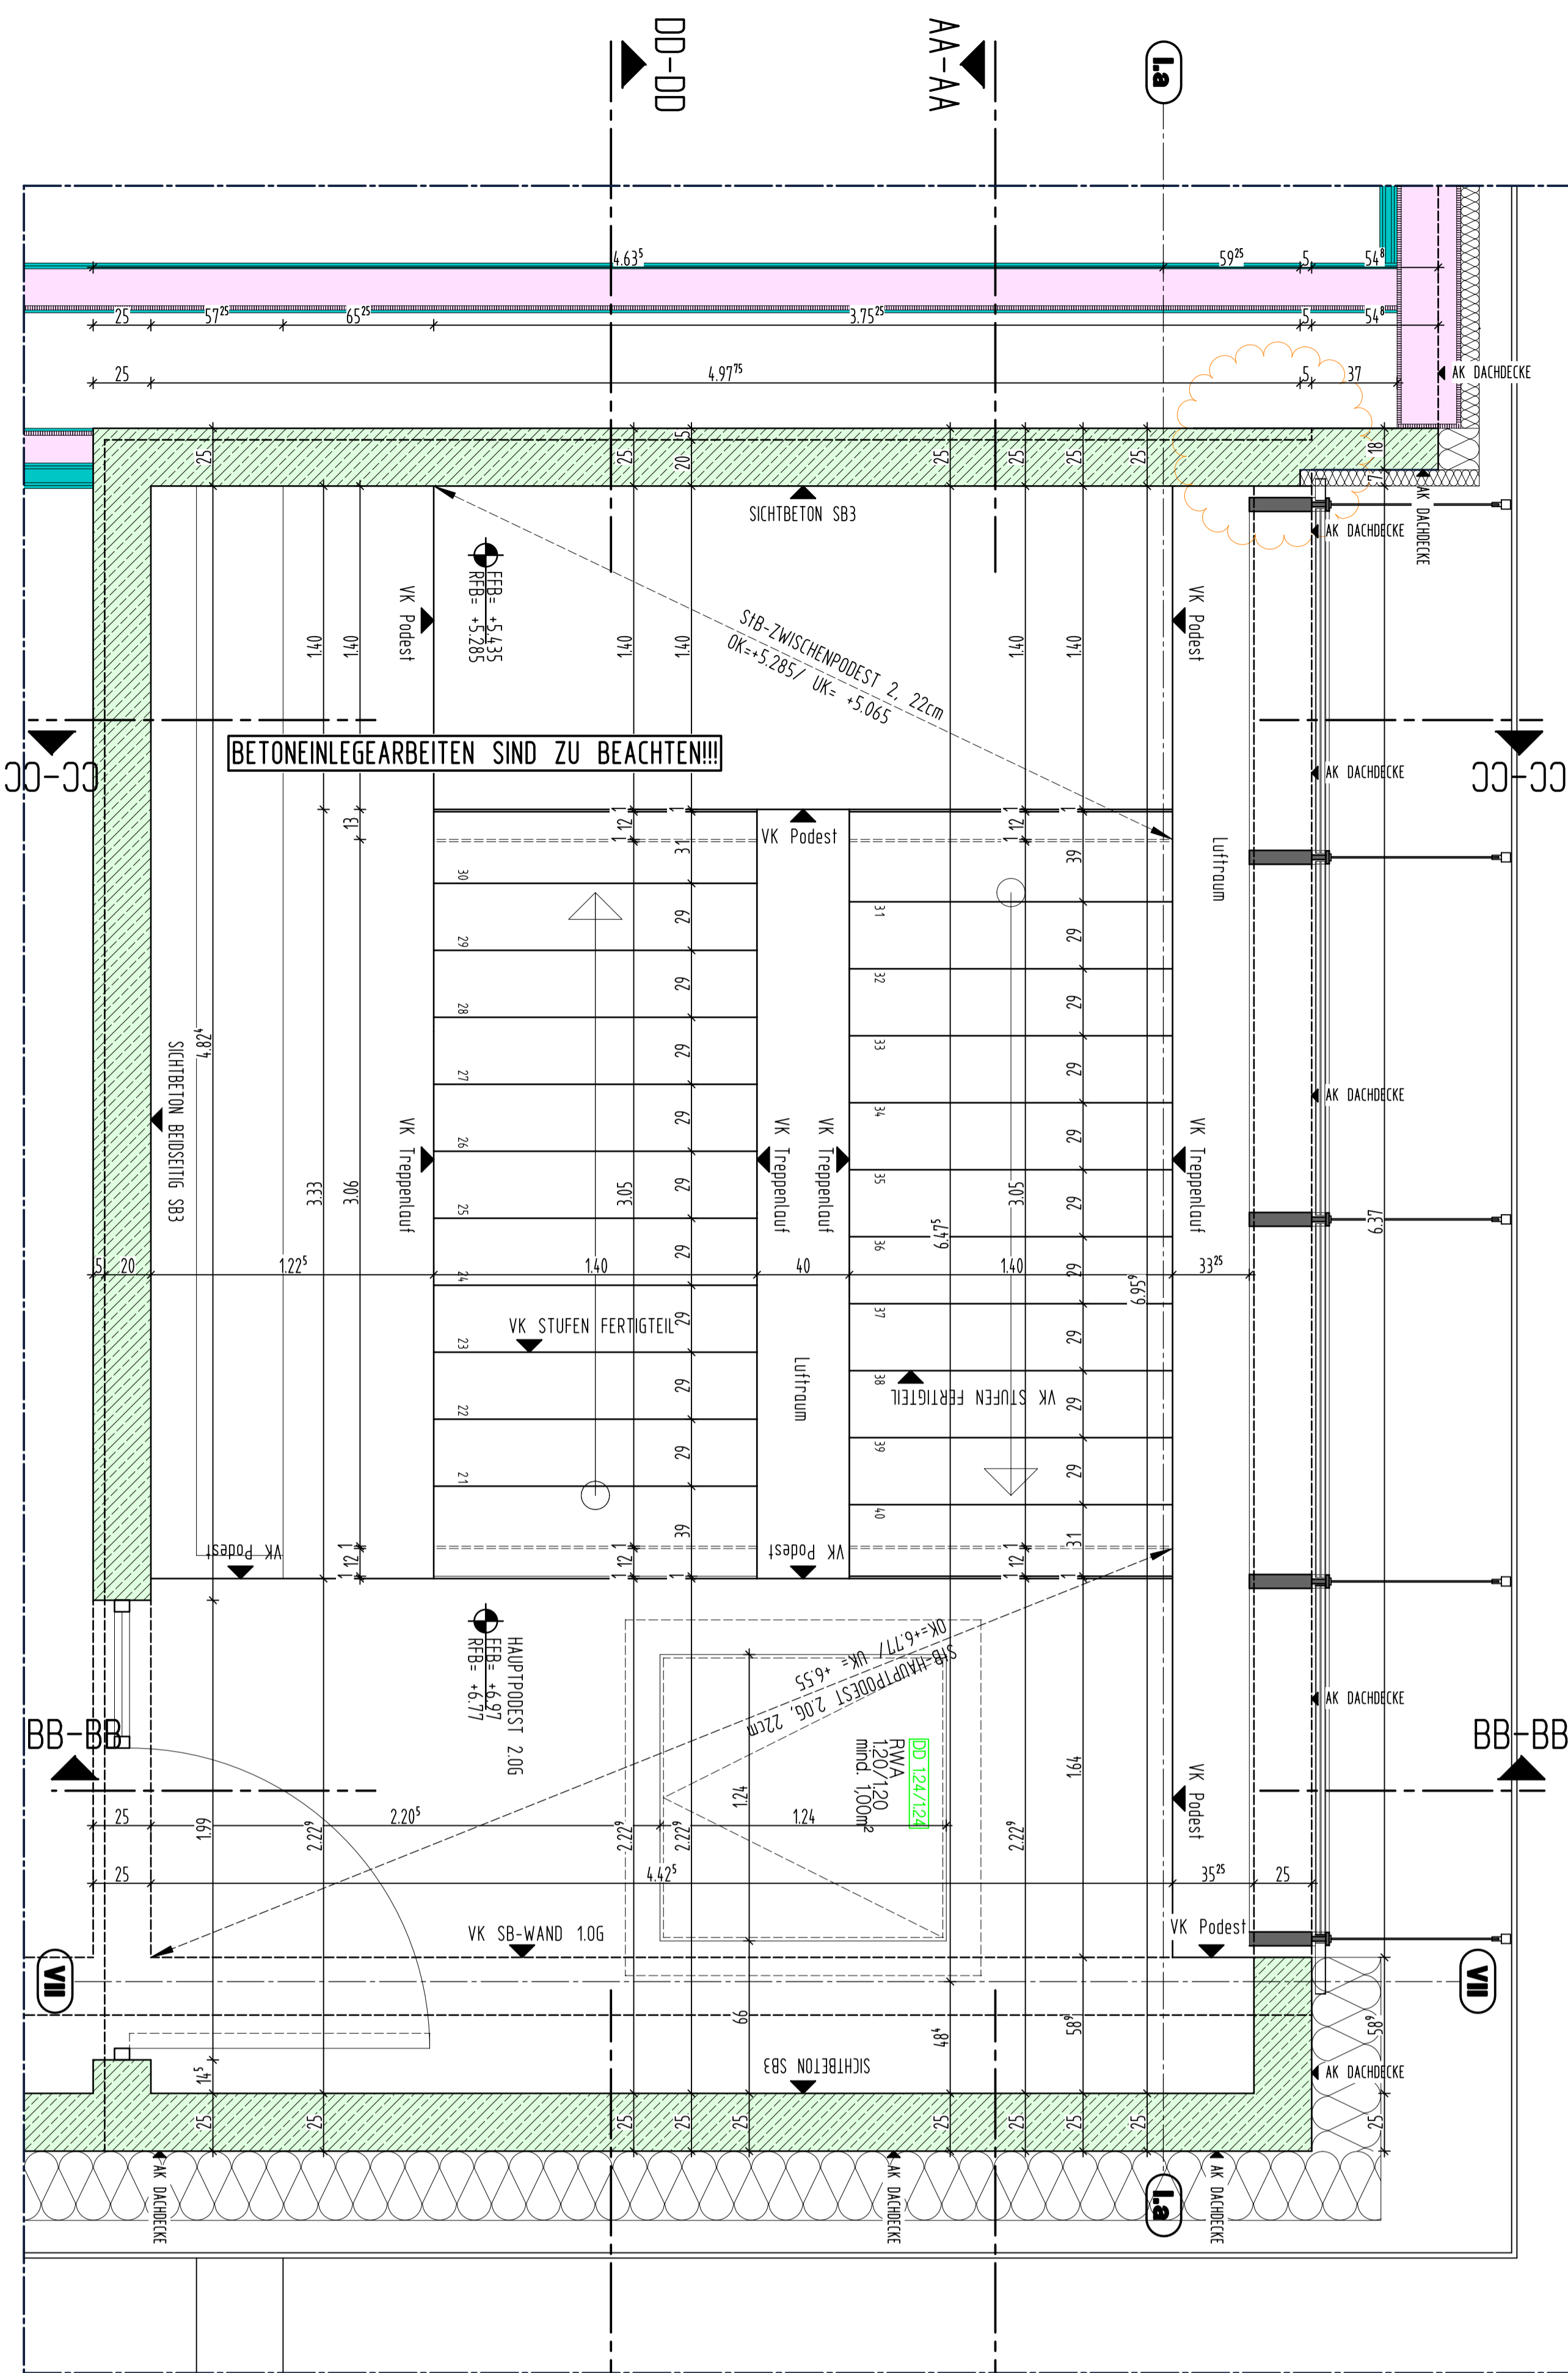

GRUNDRISSAUSSCHNITT 2.0G M 1:20

LEGENDE

- BRH BRÜSTUNGSHÖHE ÜBER RFB
- DD DECKENDURCHBRUCH
- FA FUSSBODENAUSSPARUNG
- FD FUSSBODENDURCHBRUCH
- FHB FERTIGFUSSBOODEN
- HSP HOHENSPRUNG
- OK/UK OBER- / UNTERKANTE
- RFB ROHFUSSBOODEN
- RR REGENROHR
- SB SICHTBETON
- SWS SENKRECHTER WANDSCHLITZ
- WA WANDAUSSPARUNG
- WD WANDDURCHBRUCH
- WWS WAAGRECHTER WANDSCHLITZ
- AK AUSSENKANTE ROH-KONSTRUKTION
- AK AUSSENKANTE FERTIG-KONSTRUKTION

BSH BAUTEILE

- HOLZSTÄNDERWAND
- BETON (UNBEWEHRT) NEUBAU
- BETON C₂₀ (SEHE STATIKERPLANI)
- WU-BETON (SEHE STATIKERPLANI)
- METALLSTÄNDERWÄNDE
- NICHTTRAGENDES MAUERWERK NEUBAU
- ABBRUCH
- SICHTBETON BESTAND (tragend)
- SICHTBETON BESTAND (nicht tragend)
- BESTAND LERNCUBE

ANGABEN ZU TÜRHÖHEN AB ROHFUSSBOODEN

ENLEGEARBEITEN -- Haus technische Anlagen -- SIND DEN PLANUNGEN DER FACHPLÄNER ZU ENTNEHMEN!

Nr.	Datum	Gegenstand/Änderung
16.12.2025	Freigabe	
16.12.2025	Layout Anpassung	
28.01.2026	Diverse Änderungen	
23.04.2026	P/R-Fassade	

BEZUGSHÖHE - Projekt = 327,05 NHN (DHHN 2016) = ±0,00

AUFSTOCKUNG UND SANIERUNG
WALTER-ERBE-SCHULE
72072 TUBINGEN

AUSFÜHRUNGSPLANUNG

DT-RB.1004-NEBEN-TRH - GR

Plancode: WES-HG-DT-RB.1004-A02-DT-N-TRH_M_1_20		
Datum: 11.02.2025	Maßstab: 1:20	Plan-Nr. 904- c
Gez./Gep. gp	Größe: 1189/841	Planstand: 23.04.2026
Alle Maße sind vor Ausführung verantwortlich zu prüfen!		

PLANZUORDNUNG NEBEN-TREPPENHAUS
GRUNDRISSAUSSCHNITTE M 1:20 EG/1.0G/2.0G= DT-RB.1004
SCHNITTAUSSCHNITTE M 1:20 AA-AA/CC-CC= DT-RB.1005
SCHNITTAUSSCHNITTE M 1:20 BB-BB/DD-DD= DT-RB.1006
SCHNITTAUSSCHNITTE M 1:5 1-1/2-2/3-3/4-4/5-5/6-6/7-7/8-8= DT-RB.1007