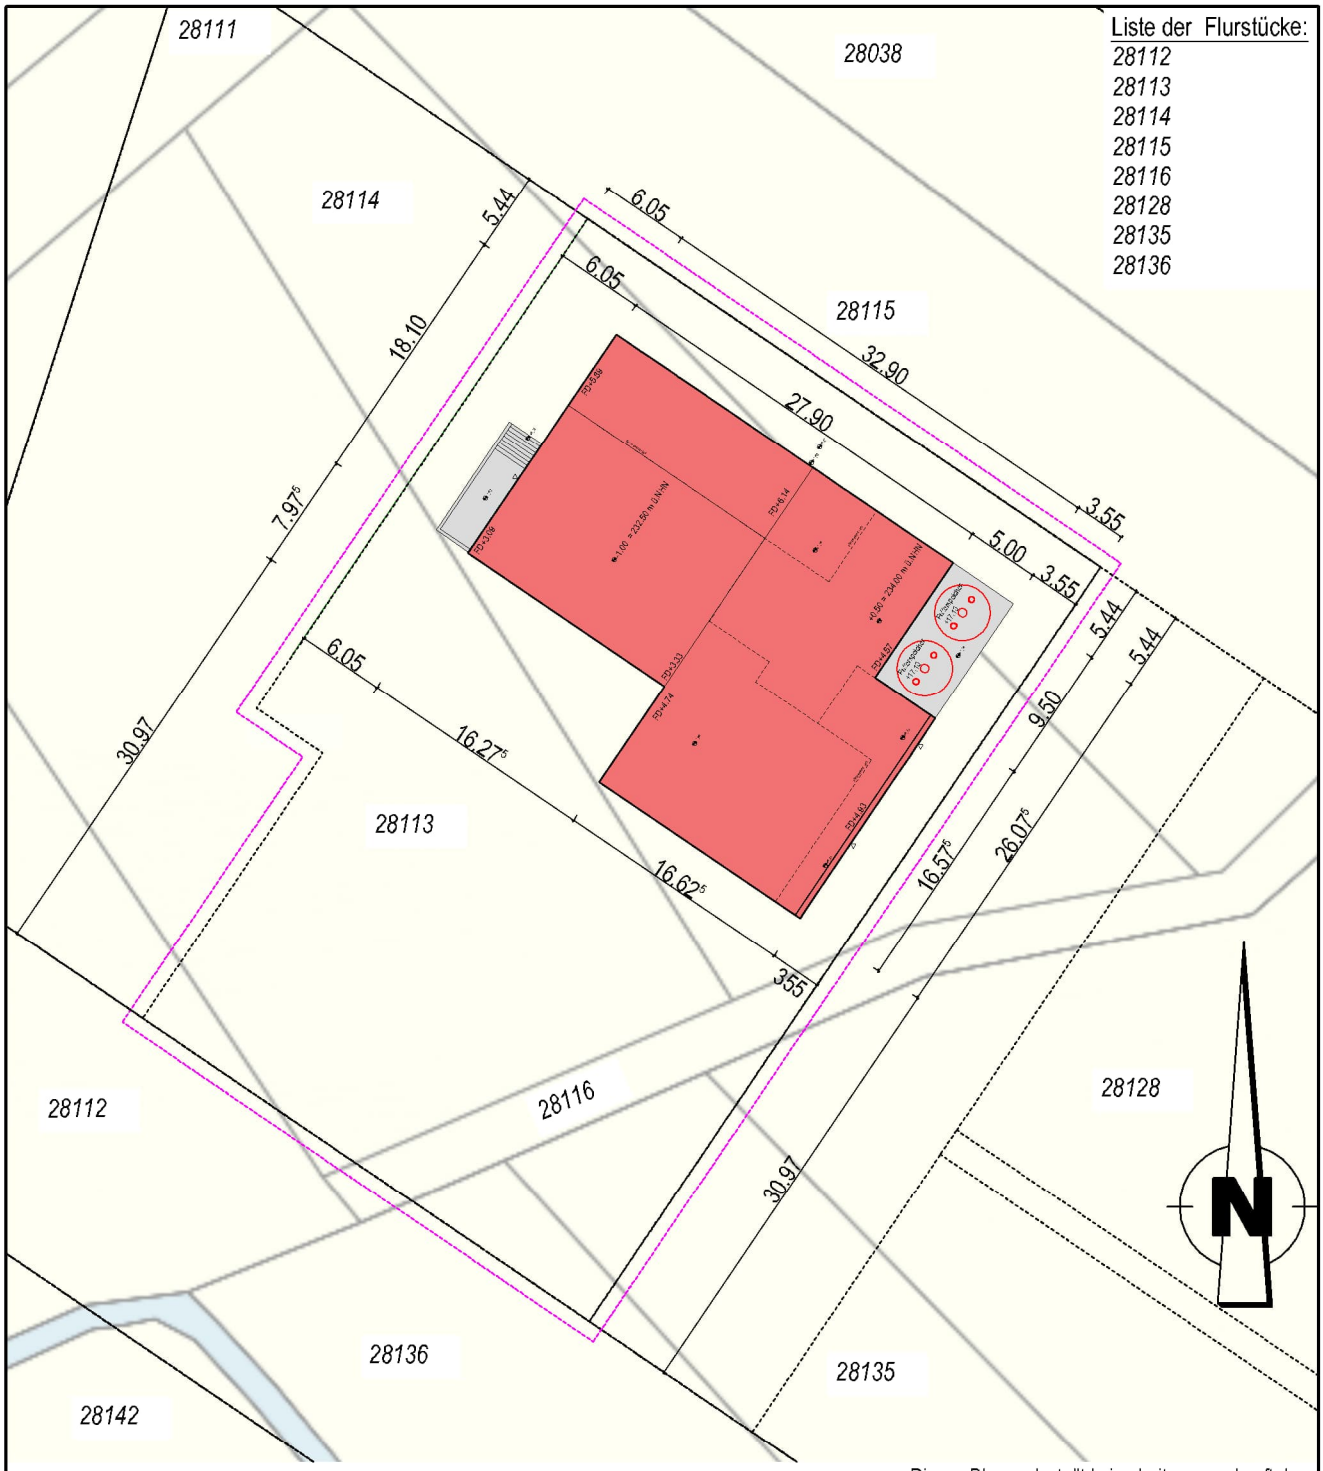


Dieses Planwerk stellt keine Leitungsauskunft dar.
Für die Richtigkeit von Fremddaten kann keine Gewähr übernommen werden.

Nr.	Änderungen	Datum	Name
2	--	--	--
1	--	--	--

regioDATA
Wiesenweg 4 79539 Lörrach
www.regiodata-gmbh.de

Badenova Wärmeplus

	Datum	Name
Bearbeiter	30.06.2026	Preuthen
Baubeauftragter	18.06.2024	Grahlow

Freiburg
Dietenbach
- Grundlageplan -

Lageplan

Maßstab: 1:500

Plan Nr.: 2.01

R:_Planung_Baukoordination_User\Preuthen_Christian\Vermesser-Daten\Vermessung-Dietenbach\EZ_Dietenbach_260630.dwg