



## Legende

- Wasserschutzzone I
- Wasserschutzzone III
- Altlasten
- Gepl. Asphaltbauarbeiten (Vollausbau)
- Gepl. Asphaltbauarbeiten (Deckensanierung)
- Gepl. Wurzelbrücken mit Asphaltüberbau
- Gepl. Bordanpassungsbereich (Vollausbau)
- Gepl. Grünfläche
- Gepl. Gehweg Asphaltbauweise
- Gepl. Eidechsenvergrämungszaun
- Gepl. Bordstein / Absenker
- Rückbau / Demarkierung
- Straßeneinlauf Bestand / geplant / entfallend
- Baum Bestand / geplant / entfallend
- Baumstandortnummer Kleingartenanlage
- Beleuchtung Bestand / geplant
- Sperrpfosten Bestand / geplant / entfallend
- Signalmast Bestand
- Bohrpunkte
- Markierung Geplant
- Piktogramm Geplant
- Hochpunkt / Tiefpunkt
- Hektometrie
- Querneigung
- Bemaßung Bestand / geplant
- Best. Ein - und Ausfahrt

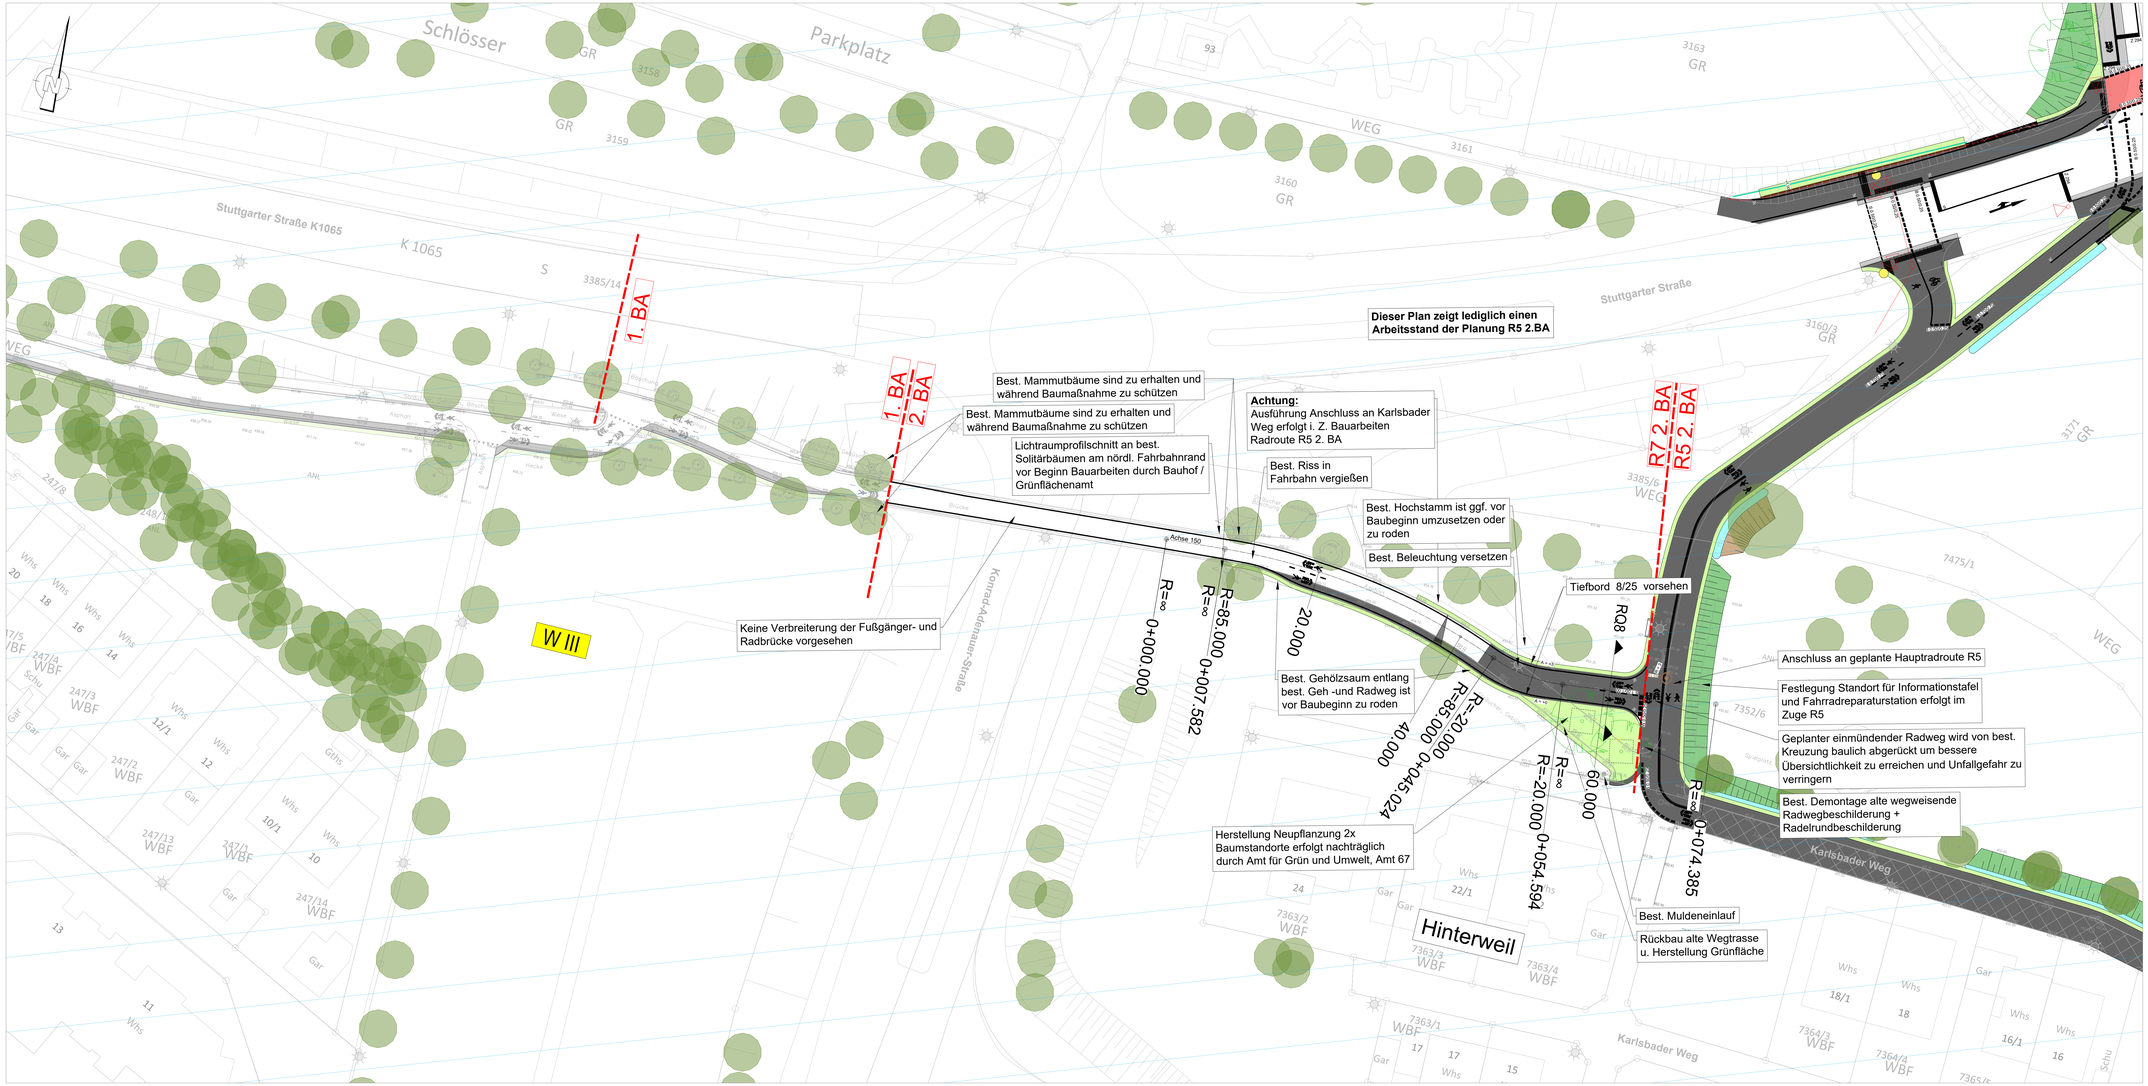

| Nr. | Art der Änderung | Datum | Gez. | Bearb. | Gepr. |
|---|---|---|---|---|---|
| f | | | | | |
| e | Ergänzung Ämterumlauf 28.04.2026 | 04.05.26 | | | |
| d | Ergänzung Ämterumlauf 11.03.2026 | 08.04.26 | | | |
| c | Änderung Sanierungsart Weidenstraße | 04.12.25 | | | |
| b | Anpassung Piktogramme | 30.09.25 | | | |
| a | Anpassung Beschilderung und Markierung | 19.08.25 | | | |

Datenquellen:
Katasterdaten, Datum: Stadt Sindelfingen, Juli 2021
Vermessung, Datum: VBM Martin, Aug. 2022 - Sep. 2024
Lagesystem: ETRS89.UTM.32N Höhensystem: DHHN2016

Auftraggeber:
Stadt Sindelfingen
Tiefbauamt
Rathausplatz 1 - 71063 Sindelfingen
Internet: www.sindelfingen.de

Planverfasser:

Bauobjekt:
Hauptradroute R7
Maichinger Bogen
in Sindelfingen

Gewerk: Verkehrsanlagen
Planinhalt: Lageplan 2. BA
Leistungsphase: Ausführungsplanung

| | | | |
|---|---|---|---|
| Anlagen Nr.: | 3 | | |
| Plan-Nr.: | 10 | bearbeitet | 06.06.2025 |
| Maßstab: | 1 : 250 | gezeichnet | 06.06.2025 |
| Projekt-Nr.: | 611-1186 | geprüft | 06.06.2025 |