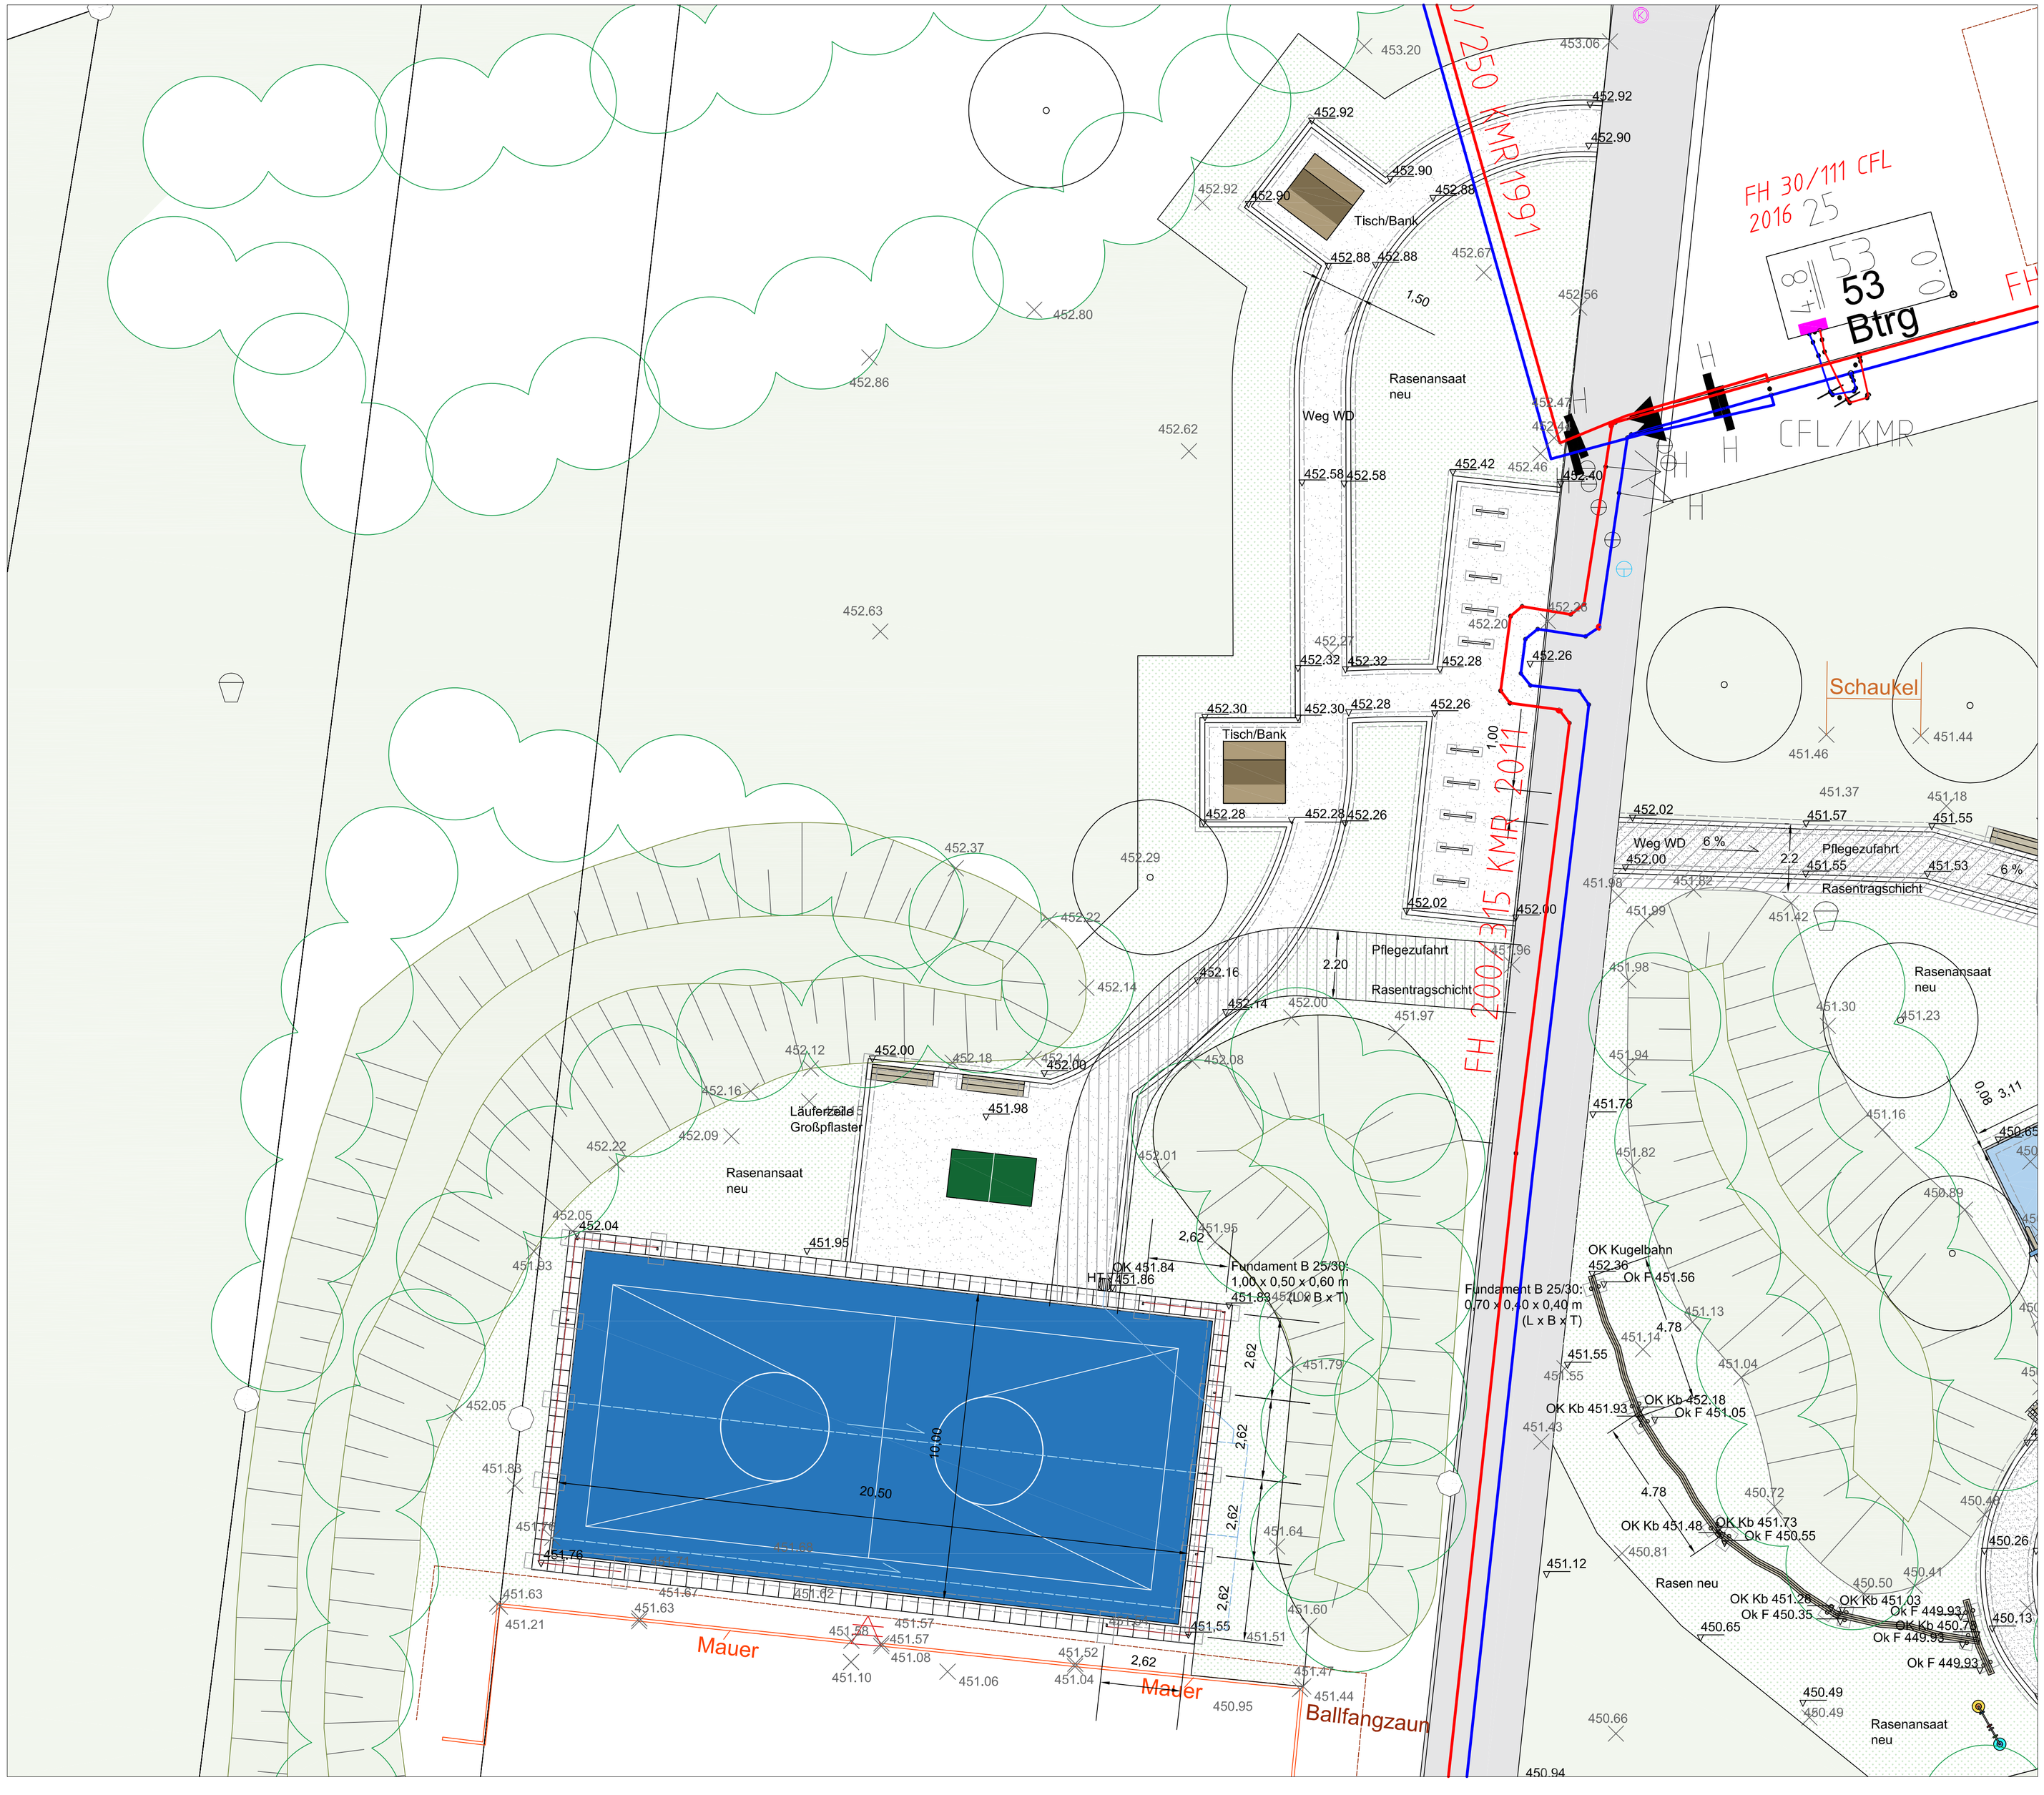


**Legende:**

| | |
|---|---|
| 448.92 | bestehende Höhen |
| 448.60 | geplante Höhen |
| | vorhandene Bäume |
| | Sicherheitsbereich |
| | vorhandene Sträucher |
| | neue Rasenansaat |
| | vorhandener Rasen |

| Index | Datum: | geprüft: | Kommentar: |
|---|---|---|---|
| Planänderung | | | |
| | | | |
| | | | |
| Pflege | | | |
| Sicherheit | | | |
| | | | |
| | | | |

**Bauherr:** Stadt Sindelfingen,
Amt für Grün, Umwelt und Klimaschutz
Rathausplatz 1
71063 Sindelfingen

Stadt Sindelfingen

**Bauvorhaben:** Aufwertung Kinderspielplatz Grünäcker

**Planung:** Amt für Grün, Umwelt und Klimaschutz

**Planinhalt:** Galabau

Massstab: 1:100 (DIN A1 gezeichnet: MK, geprüft:) Datum: 15.07.2026

**Planungsstand:** Ausführung MultiCourt | **Index:** | **Projektnr.:** | **Plannr.:** 01 | **Planstand:** 17.07.2026

**Darstellungsart:** Lageplan A1