Längsschnitt Winkelstützmauer
Maßstab 1:100

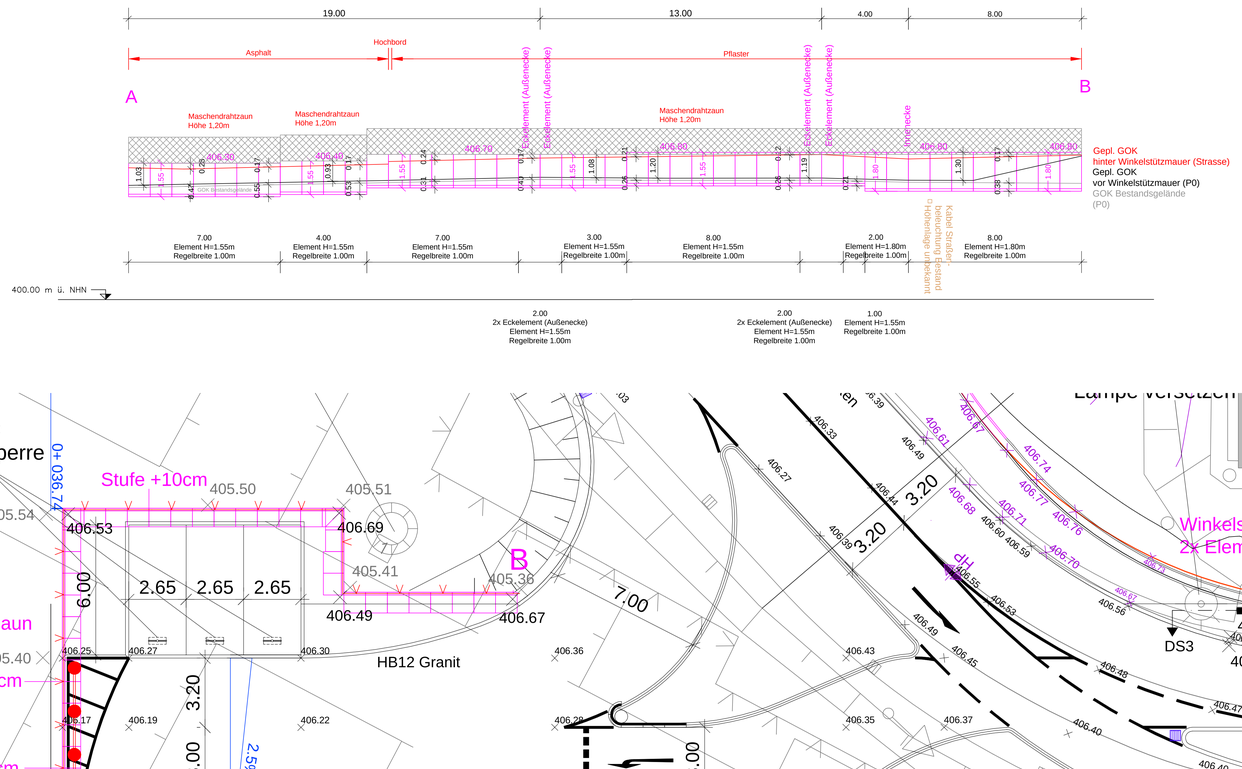

Regelquerschnitt Winkelstützmauer
Element H=1.55
Maßstab 1:50

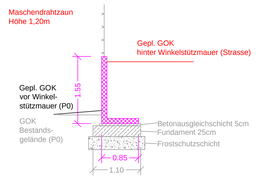

Regelquerschnitt Winkelstützmauer
Element H=1.80
Maßstab 1:50

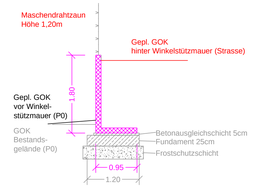

Details Schlitzrinne
Element L=3.99m
Maßstab 1:20

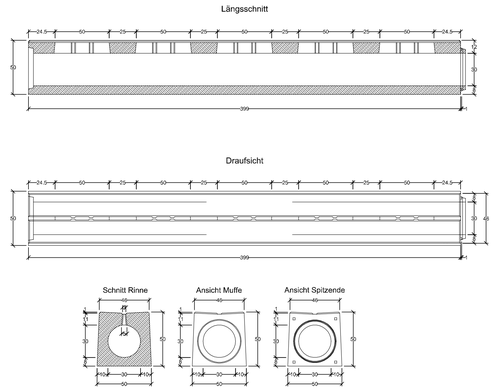

Umlegbare Parkplatzsperre

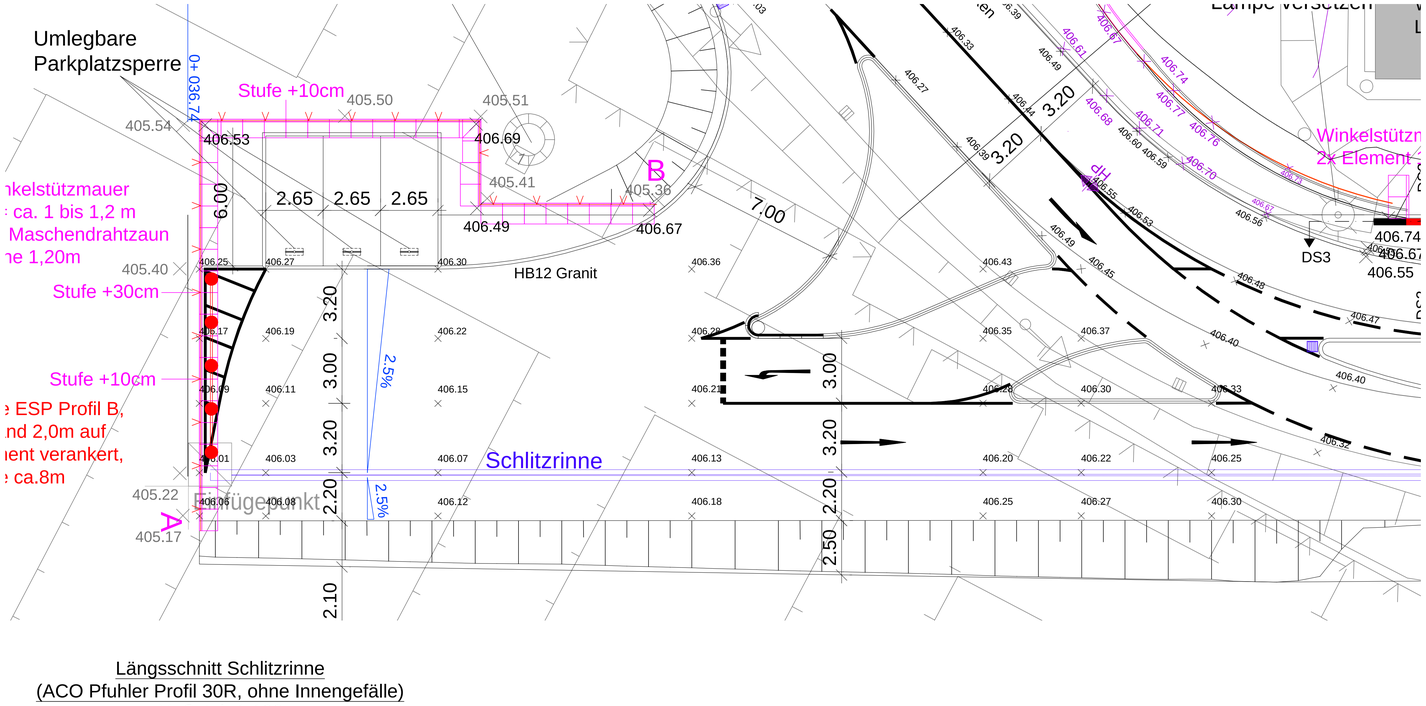

Details Schacht monolithisch
Element L=1.00m
Maßstab 1:20

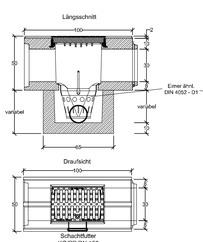

Details Reinigungsrinne
Element L=1.00m
Maßstab 1:20

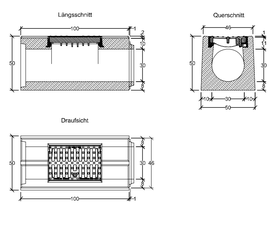

Längsschnitt Schlitzrinne
(ACO Pfuhler Profil 30R, ohne Innengefälle)
Maßstab 1:100

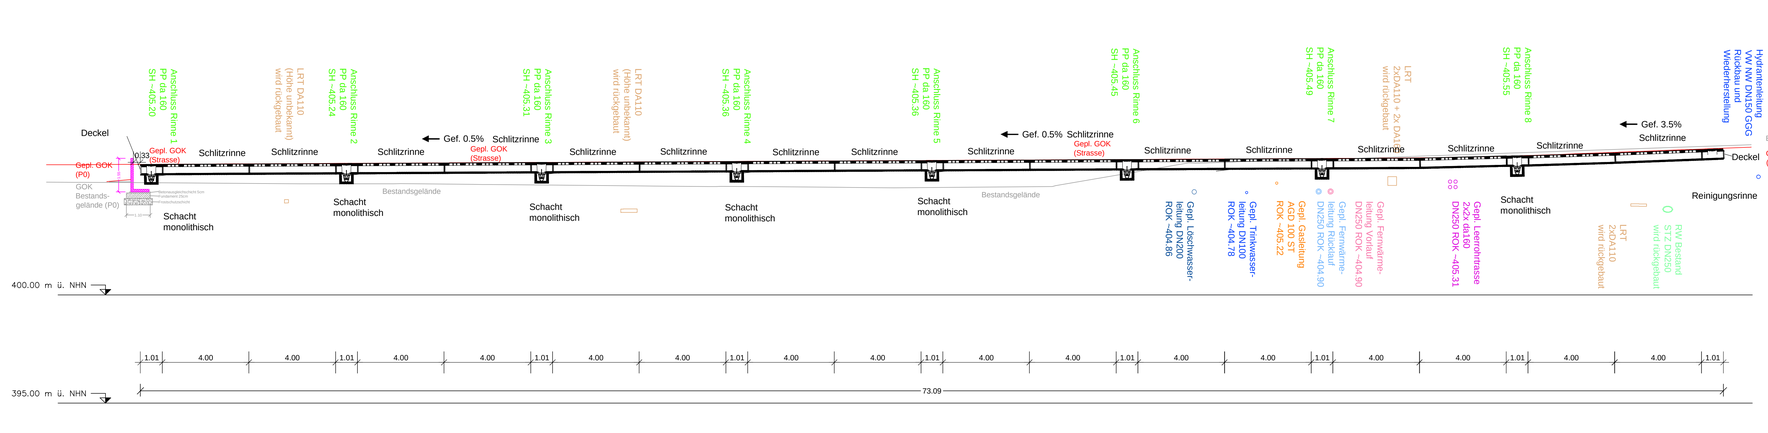

Bauteile Schlitzrinne	
	Anzahl [Stck]
Schlitzrinne ohne Innengefälle Element L=4m	16
Schacht monolithisch	8
Reinigungsrinne	1
Deckel	2

Grundlagen:

- Katastergrundlage von intermetric	Stand	15.10.18
- Bestandsvermessung von Flughafen Stuttgart	Stand	18.06.25
- Geotechnische Untersuchung (Bohrprofile) von Henke und Partner GmbH	Stand	07.12.18 / 15.10.25
- Entwässerungs- u. Medienbestand von Flughafen Stuttgart	Stand	18.06.25
- Leitungsbestand Strom von Netze BW	Stand	28.11.25
- Leitungsbestand Unitymedia	Stand	06.03.19
- Planung Feuerwache West von dasch zürn + partner architekten	Stand	13.03.26
- Leitungsbestand Gas + KKS von Netze BW	Stand	28.11.25
- Leitungsbestand (Trassenauskunft) Telekom	Stand	04.04.19
- Lageplan Feuerwache West von bauerle landschaftsarchitektur	Stand	21.01.26
- Lageplan Anschlusspunkte von Kienle Beratende Ingenieure GmbH	Stand	05.02.26
- Grundstück und Baufenster von Flughafen Stuttgart	Stand	14.01.26
- Suchschachtung	Stand	18.08.26

Planrinde & Verteilerliste

Index	Datum	Änderungsvermerk	Name	Verteiler
01	11.09.2026	Entwurfsplanung neu (ohne VK)	TGr	

Name	Nummer KG	Name	Kürzel	Ebene	Name	Nummer	Index	Blatt
YYY	_	T	KOO	X	X	RQ	- 3513	- 01	E

Bauherr

STUTTGART AIRPORT

Flughafen Stuttgart GmbH
Flughafenstraße 32
70629 Stuttgart

Lage- / Systemskizze

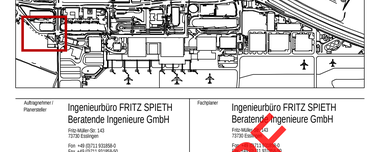

Auftragnehmer / Planersteller	Fachplaner
Ingenieurbüro FRITZ SPIETH Beratende Ingenieure GmbH Fritz-Müller-Str. 143 73730 Esslingen Fon +49 (0)711 931868-0 Fax +49 (0)711 931868-50 info@ib-spieth.de	Ingenieurbüro FRITZ SPIETH Beratende Ingenieure GmbH Fritz-Müller-Str. 143 73730 Esslingen Fon +49 (0)711 931868-0 Fax +49 (0)711 931868-50 info@ib-spieth.de

Projekt

FEUERWACHE WEST
INFRASTRUKTUR

Darstellung

DETAILS WINKELSTÜTZMAUER, SCHLITZRINNE

ENTWURF

Bearbeiter	Prüfdatum	Profile
DKa-LKa	11.09.2026	---
Auftraggeber	Geprüft	Maßstab
Flughafen Stuttgart GmbH	GH	1:250
zuständige FSG-Abteilung(en)	Freigabe(n)	

Stand

11.09.2026

Name	Nummer KG	Name	Kürzel	Ebene	Name	Nummer	Index	Blatt
YYY	_	T	KOO	X	X	RQ	- 3513	- 01	E

Koordinaten in Lage und Höhe im örtlichen System

© Flughafen Stuttgart GmbH - Vervielfältigung, auch auszugsweise, nur mit ausdrücklicher Genehmigung der Flughafen Stuttgart GmbH

Blattgröße: 1.189 m x 0.841 m = 1.000 m²

Maßstab: 1:100

Ingenieurbüro Fritz Spieth GmbH, 73730 Esslingen

Zeichnungsname: R:\Projekte\Stuttgart\25\25001_3_LS_WSM+SR.dwg, 1:1