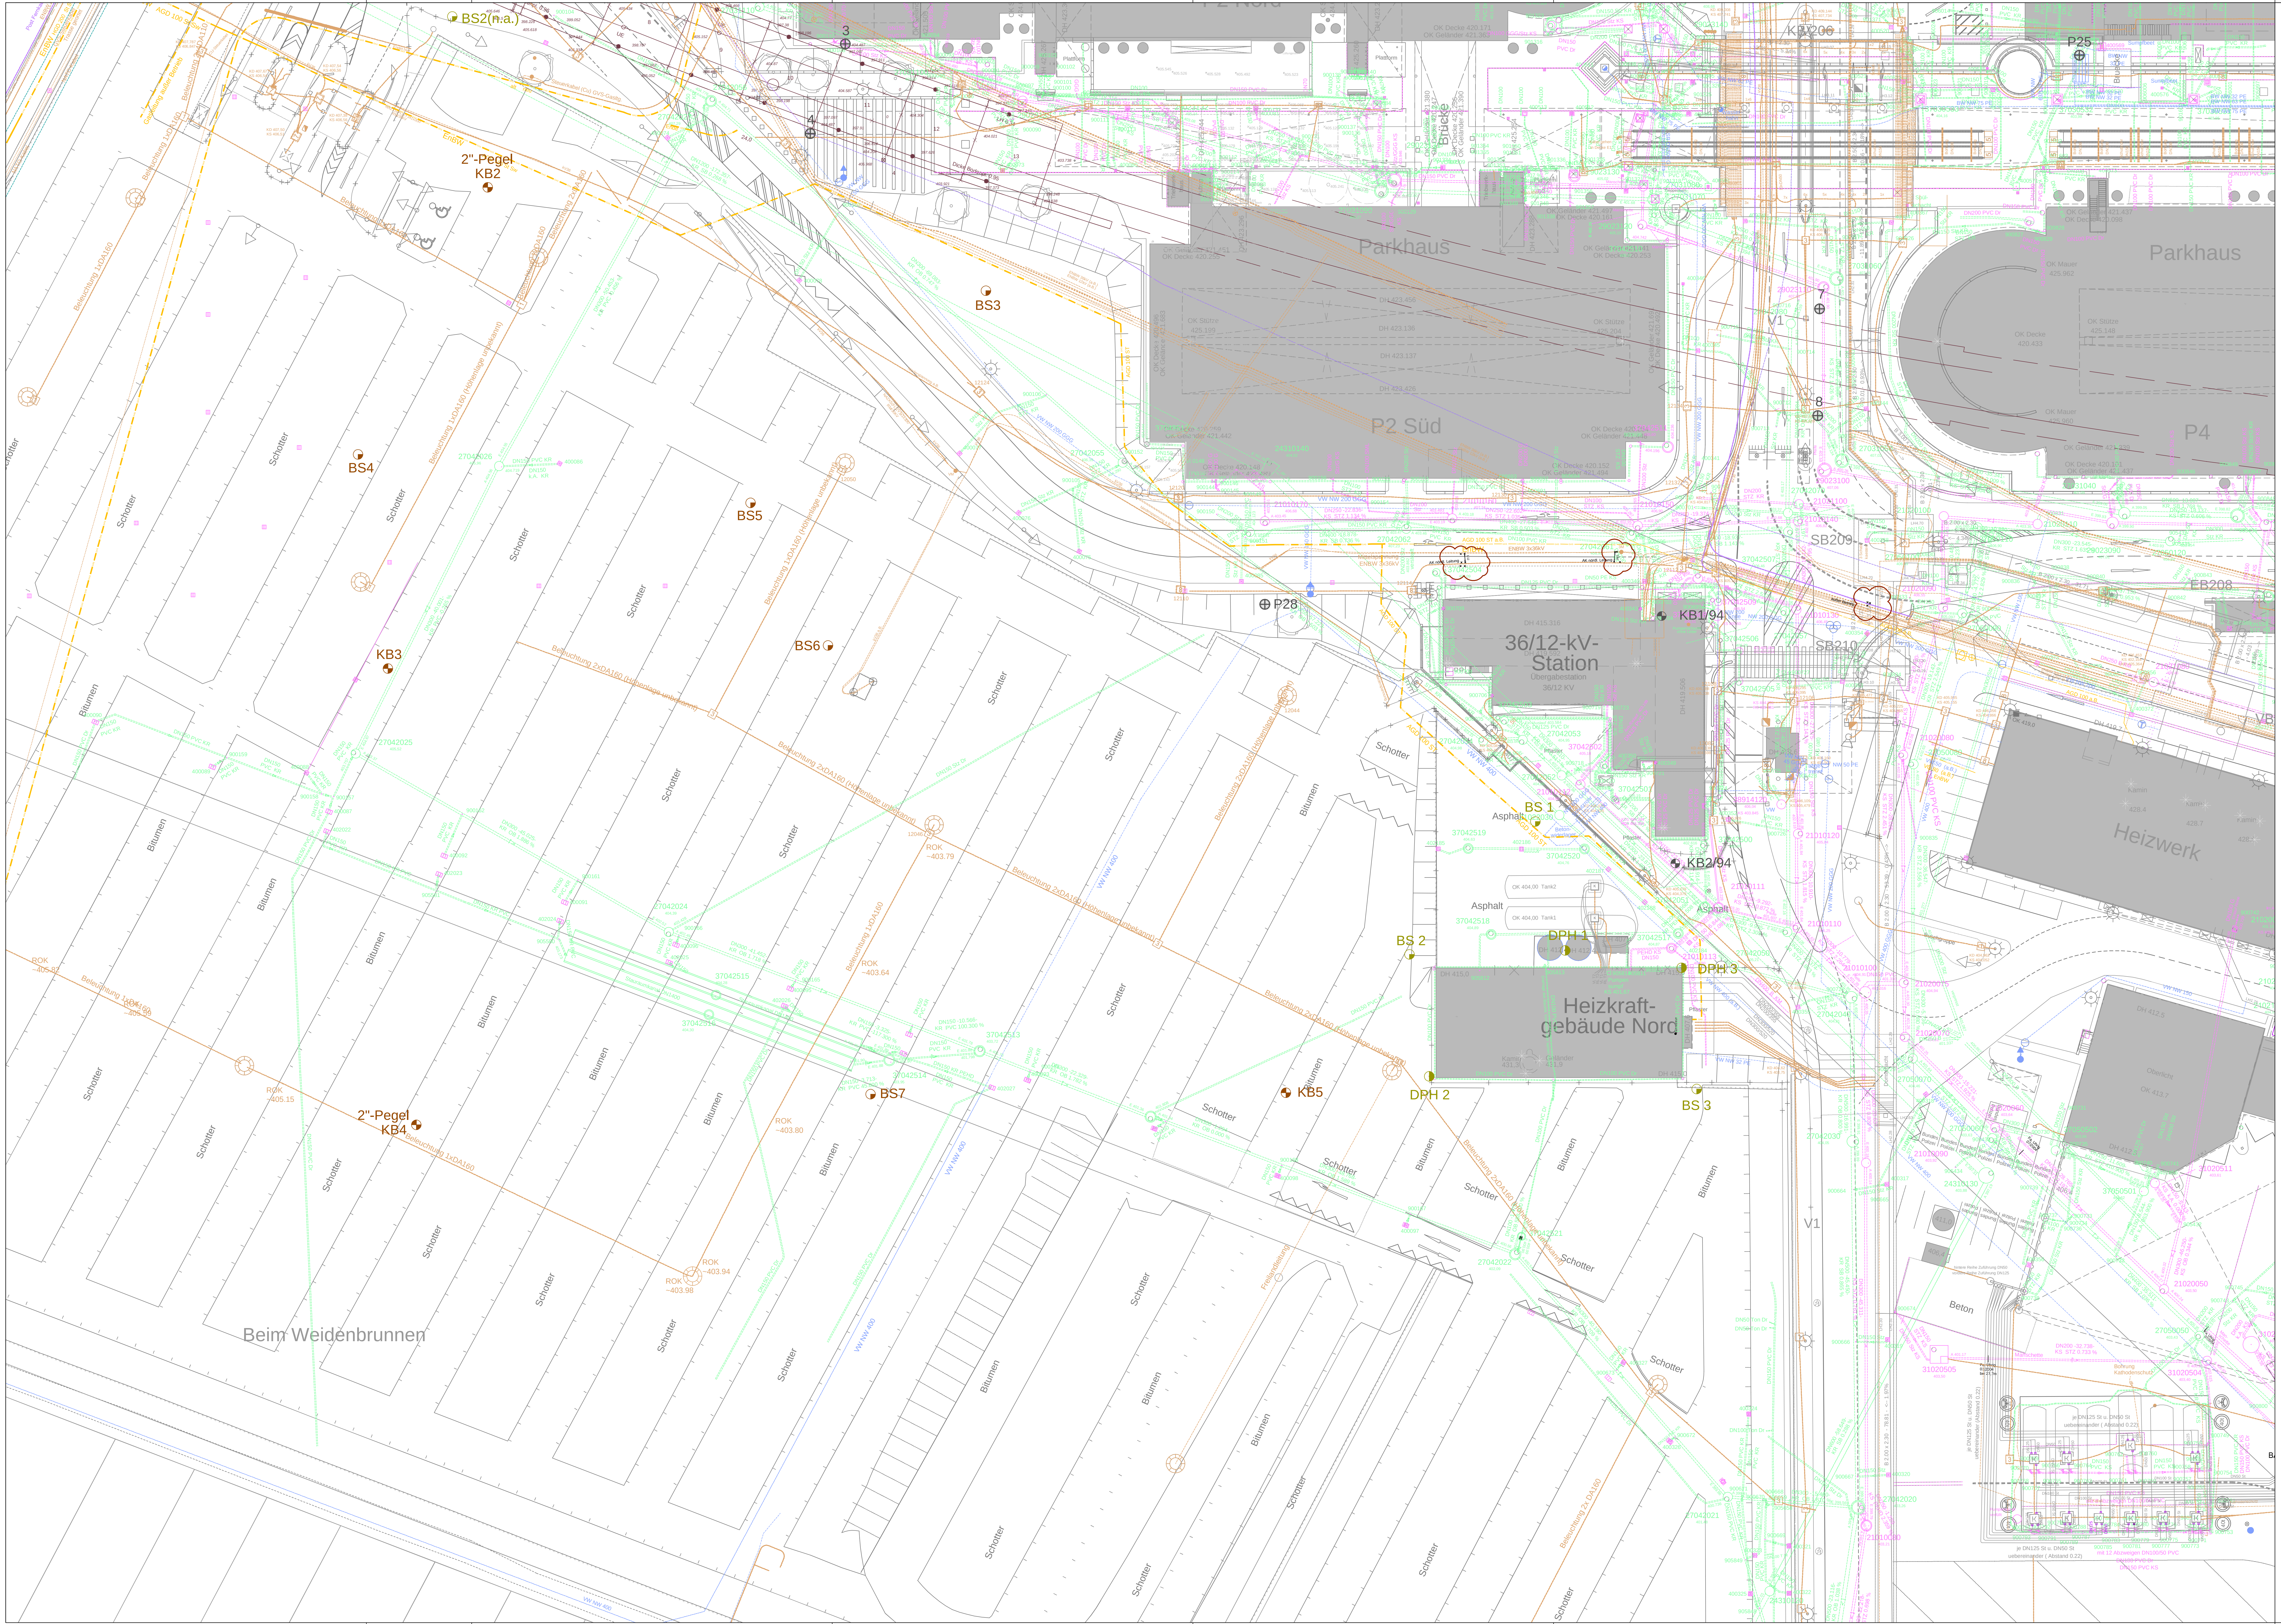

Maßstab: 1:100

Legende

BESTAND	BEZEICHNUNG
======	Schmutzwasserkanal FSG
======	Regenwasserkanal FSG
– – – – –	Wasserleitung FSG/ SW LE
— GAS — GAS —	Gasleitung Netze BW
– – – – –	Stromleitung (Niederspannung/ Mittelspannung 10 kV/ 30 kV)
– – – – –	Fernmeldekabel
– – – – –	Straßenbeleuchtung (FSG)
408.543 ×	Bestandshöhen Oberflächen Vermessung
408.543 ×	Bestandshöhen Vermessung Parkhaus P2 Süd
◕	KB = Kernbohrung (Untersuchungsstellen 2018)
◔	BS = Bohrsondierung (Untersuchungsstellen 2018)
(n.a.)	nicht ausgeführt (keine Freimessung möglich)
⊕	Kernbohrung, "Pegel" (Untersuchungsstellen vor 2018)
◕	KB = Kernbohrung (Untersuchungsstellen vor 2018)
◑	DPH = schwere Rammsondierung (Untersuchungsstellen vor 2018)
◔	BS = Bohrsondierung (Untersuchungsstellen vor 2018)

Hinweis:

Alle Fremdleitungen sind nachrichtlich aus Bestandsplänen der jeweiligen Leitungsträger übernommen.
Vor Baubeginn ist durch den AN auf eigene Kosten und eigenverantwortlich die genaue Lage der Trassen zu erheben, mit den vorgelegten Unterlagen zu prüfen und in der Örtlichkeit einzumessen und zu kennzeichnen.
Die tatsächliche Lage und Höhe von best. Leitungen und Kabeln ist vom Unternehmer im Beisein der Leitungsträger durch Suchschlitze festzustellen.

Grundlagen:

- Katastergrundlage von intermetric	Stand	15.10.18
- Bestandsvermessung von Flughafen Stuttgart	Stand	18.06.25
- Geotechnische Untersuchung (Bohrprofile) von Henke und Partner GmbH	Stand	07.12.18 / 15.10.25
- Entwässerungs- u. Medienbestand von Flughafen Stuttgart	Stand	18.06.25
- Leitungsbestand Strom von Netze BW	Stand	28.11.25
- Leitungsbestand Unitymedia	Stand	06.03.19
- Planung Feuerwache West von dasch zürn + partner architekten	Stand	13.03.26
- Leitungsbestand Gas + KKS von Netze BW	Stand	28.11.25
- Leitungsbestand (Trassenauskunft) Telekom	Stand	04.04.19
- Lageplan Feuerwache West von bäuerle landschaftsarchitektur	Stand	21.01.26
- Lageplan Anschlusspunkte von Kienle Beratende Ingenieure GmbH	Stand	05.02.26
- Grundstück und Baufenster von Flughafen Stuttgart	Stand	14.01.26
- Suchschachtung	Stand	18.08.26

Planindex & Verteilerliste

Index	Datum	Änderungsvermerk	Name	Verteiler							
01	11.09.2026	Entwurfsplanung neu (ohne VK)	TGr	-	-						

Objekt-Nr.			Bauteil / BS.			Fachb.		Gewerk				Ebene				Planart				Plan-Nr.					Index			Phase
Y	Y	Y	_	_	-	T	-	K	O	O	-	X	X	X	-	Ü	L	P	-	3	1	3	0	-	0	1	-	E

Bauherr

STUTTGART AIRPORT

Flughafen Stuttgart GmbH
Flughafenstraße 32
70629 Stuttgart

Lage- / Systemskizze

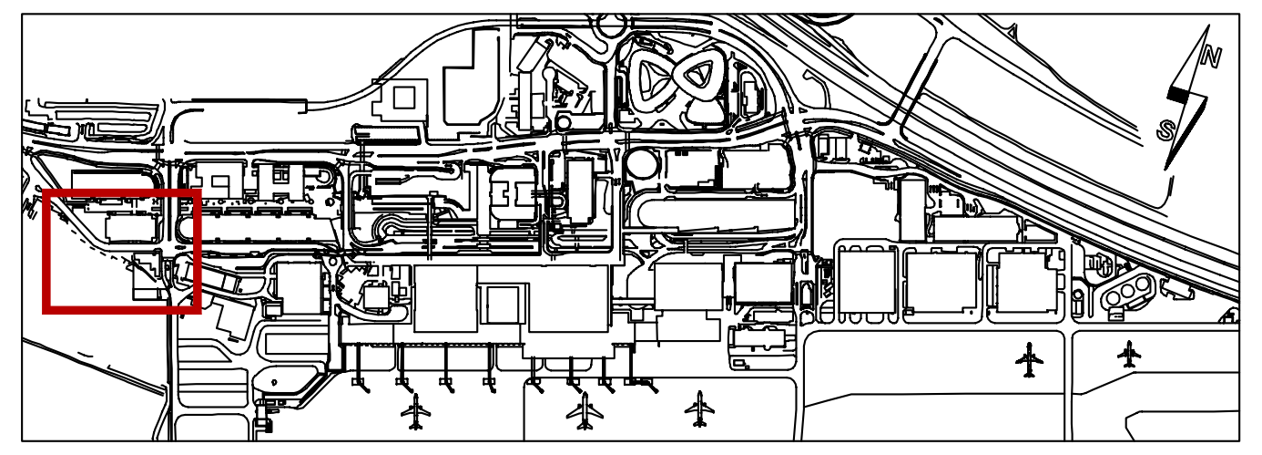

Auftragnehmer / Planersteller

Ingenieurbüro FRITZ SPIETH
Beratende Ingenieure GmbH
Fritz-Müller-Str. 143
73730 Esslingen
Fon +49 (0)711 931858-0
Fax +49 (0)711 931858-50
info@ib-spieth.de

Fachplaner

Ingenieurbüro FRITZ SPIETH
Beratende Ingenieure GmbH
Fritz-Müller-Str. 143
73730 Esslingen
Fon +49 (0)711 931858-0
Fax +49 (0)711 931858-50
info@ib-spieth.de

Projekt

FEUERWACHE WEST
INFRASTRUKTUR

Darstellung

LAGEPLAN BESTAND LEITUNGEN

-

ENTWURF

Bearbeiter	Plotdatum	Plotfile
DKa-TGr	11.09.2026	---
Auftraggeber	**Geprüft**	**Maßstab**
Flughafen Stuttgart GmbH	GH	1:250
zuständige FSG-Abtielung(en)	**Freigabe(n)**	

Stand

11.09.2026

Objekt-Nr.			Bauteil / BS.			Fachb.		Gewerk				Ebene				Planart				Plan-Nr.					Index			Phase
Y	Y	Y	_	_	-	T	-	K	O	O	-	X	X	X	-	Ü	L	P	-	3	1	3	0	-	0	1	-	E

Koordinaten in Lage und Höhe im örtlichen System

c Flughafen Stuttgart GmbH - Vervielfältigung, auch auszugsweise, nur mit ausdrücklicher Genehmigung der Flughafen Stuttgart GmbH

Zeichnungsname: R:\Projekte\Stuttgart\25056\3_1_30_ÜLP.dwg- t.grzimek

Ingenieurbüro Fritz Spieth GmbH, 73730 Esslingen