

Detail 1
Schacht 56_neu
Grundriss
Maßstab 1:50

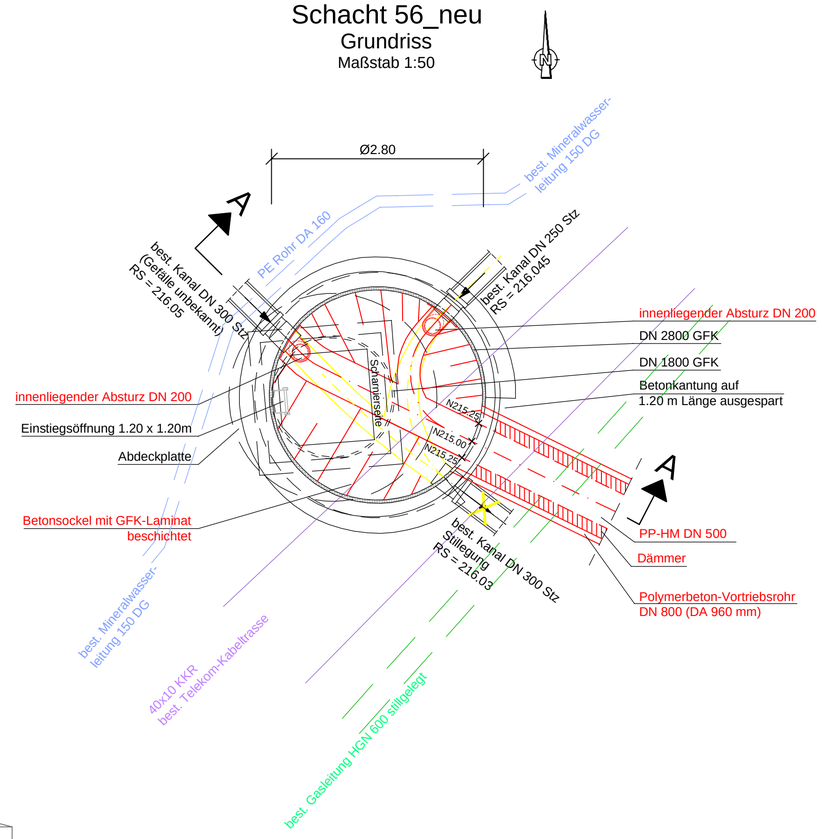


Legende:

- Stilllegung/ Abbruch
- Planung
- Bestand

Schacht 56_neu
Umbau best. Schacht
Schnitt A-A
Maßstab 1:50

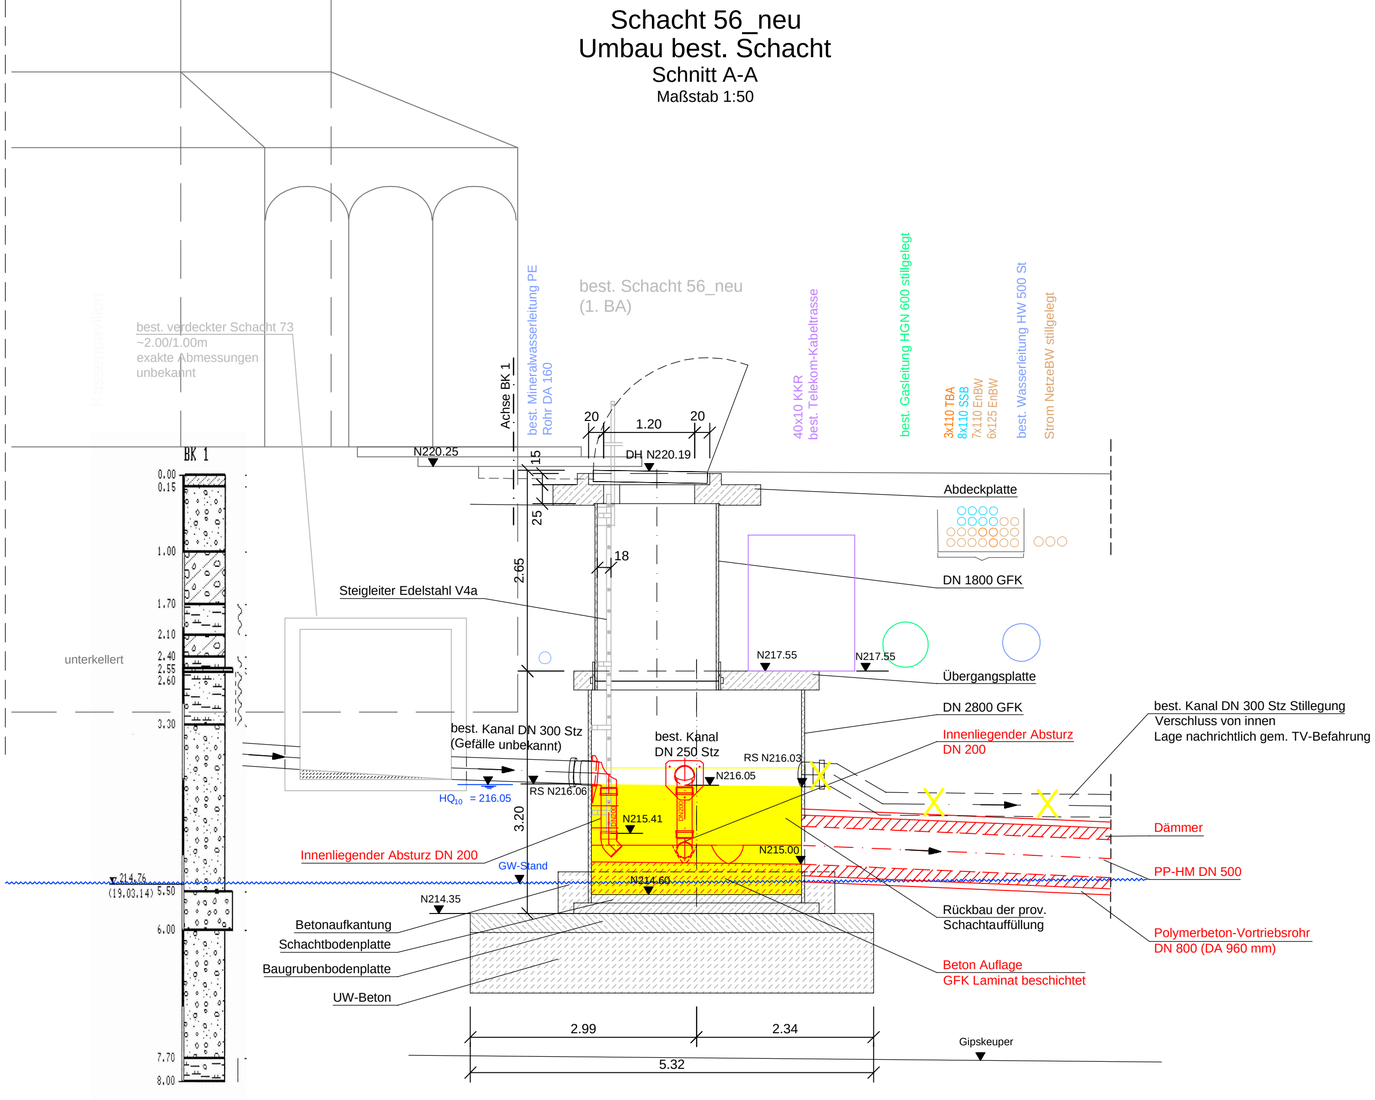

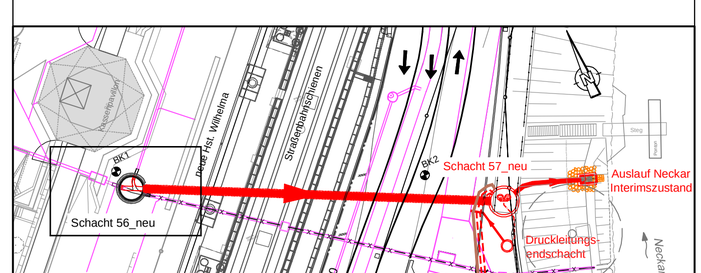

AUSFÜHRUNGSPLANUNG

Index	Änderung	Datum	Gez.	Gepr.
e				
d				
c				
b				
a				

Projekt

Wilhelma Stuttgart
Sanierung Neckarkanal, BA II

Höhenbezug Planung X
Altes System
DHHN12 (NN)
DHHN92 (NHN)
DHHN2016 (NHN2016)

Planbezeichnung

Bauwerk
Umbau Schacht 56_neu

Plan zur Ausschreibung 12.11.2026

Plan Nr. A 7.1
Maßstab 1:50
Datum 08.10.2026

Auftraggeber

Wilhelma
Zoologisch-Botanischer Garten
Wilhelmaplatz 13
70376 Stuttgart

Wilhelma Zoologisch-Botanischer Garten Stuttgart

Anerkannt
Datum
Unterschrift

Planverfasser

Gezeichnet LKi / Hu
Geprüft Ht / MT
Pj.-Nr. 14_005_1

Zeichnungsname: R:\Projekte\Stuttgart\14_005_1\LV_L_BW01\dwg

Blattgröße: 0.680 m x 0.575 m = 0.391 m2