
# Druckleitungsendschacht DN1200

Aus Beton- und Stahlbetonfertigteilen
FBS Qualitätsrichtlinien

## Grundriss

Maßstab 1:25

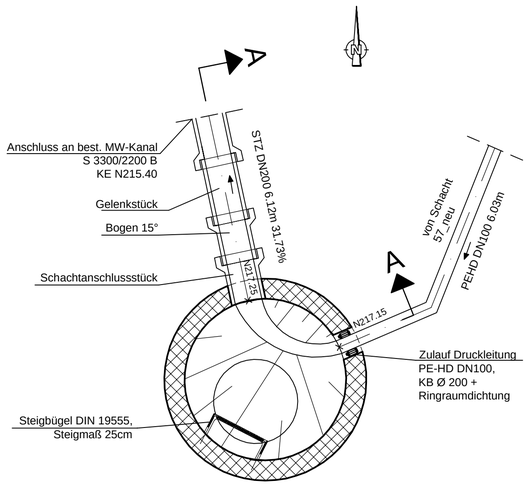



# Druckleitungsendschacht DN1200

Aus Beton- und Stahlbetonfertigteilen
FBS Qualitätsrichtlinien


## Grundriss

Maßstab 1:25


gepl. Wasserleitung nachrichtlich
DN und genaue Lage noch unbekannt
(Planung Netze BW)


2x DN150 Be-/Entlüftung

3x Kabelleerrohr DA 110
(1x Strom, 1x Steuerung, 1x Reserve)

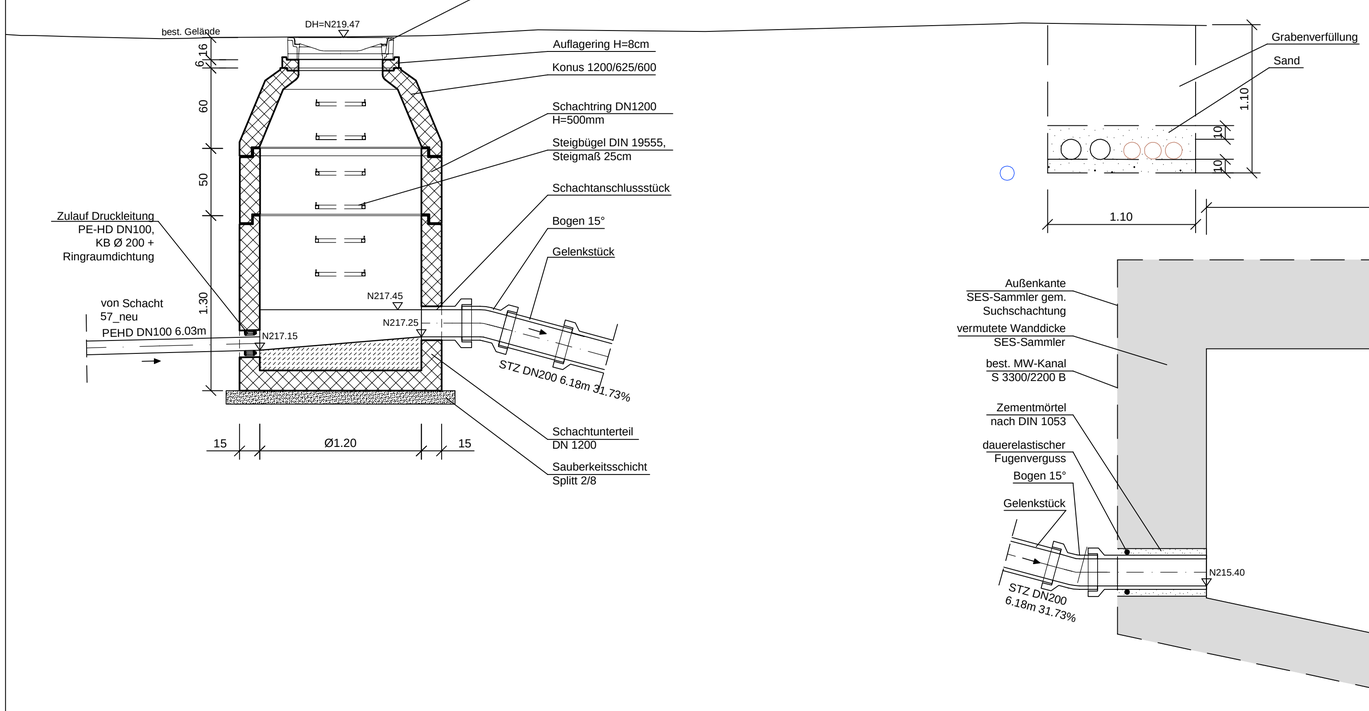





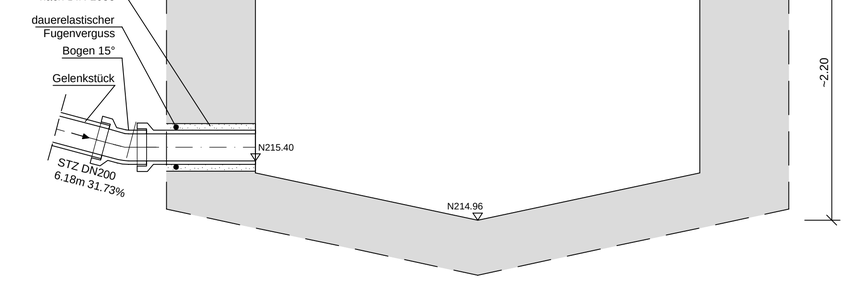





# AUSFÜHRUNGSPLANUNG

| Index | Änderung | Datum | Gez. | Gepr. |
|---|---|---|---|---|
| e | | | | |
| d | | | | |
| c | | | | |
| b | | | | |
| a | | | | |

Projekt

Wilhelma Stuttgart
Sanierung Neckarkanal, BA II

| | |
|---|---|
| Höhenbezug Planung | X |
| Altes System | |
| DHHN12 (NN) | |
| DHHN92 (NHN) | |
| DHHN2016 (NHN2016) | |

Plan zur Ausschreibung
12.11.2026

Planbezeichnung

Detailplan
Druckleitungsendschacht

Plan Nr.: A 7.5
Maßstab: 1:25
Datum: 08.10.2026

Auftraggeber

Wilhelma
Zoologisch-Botanischer Garten
Wilhelmaplatz 13
70376 Stuttgart

Anerkannt
Datum
Unterschrift

Planverfasser

Gezeichnet: Hu
Geprüft: Ht / MT
Pj.-Nr.: 14_005_1

Blattgröße: 0.765 m x 0.530 m = 0.405 m²

Zeichnungsname: R:\Projekte\Stuttgart\14_005_1\LV_L_D\201$.dwg