Umbau Schacht 56_neu

Vorabhub + Fläche für Rohrlager

CEF-Fläche

Reptilienschutzzaun

Standort Schaltschrank für Pumpwerk + (Bau-)Strom

Container für Rohrvortrieb

BE-Fläche Vortrieb

umgeleiteter Geh- und Radweg

Baustellenzufahrt

best. Gabionen aus CEF-Flächenoptimierung

BE-Fläche Neckarkanal ca. 500m²

Auslauf Interimszustand


Neckar

Planungshöhen im "Neuen Höhensystem"
Aufgrund der vorgegebenen Datenbankdarstellung können diese im Lageplan nicht mit "N" für neues Höhensystem gekennzeichnet werden

best. Leitungen:
Bestandsleitungen - und Kabel wurden aus den Plänen der jeweiligen Träger übernommen.

Grundlagen:

- Kataster:	Eingang	14.03.2022
- Kanalkataster:	Eingang	14.03.2022
- Wilhelma-Bestand	Eingang	Jan./Febr. 2014
- Vermessung Neckarböschung (intermetric)	Stand	03.02.2014
- Vermessung Treppe (Fa. Schwenk)	Stand	15.01.2015
- Vermessung Leitungen (Fa. Schwenk)	Stand	26.01.2015
- Vermessung Schacht 56neu und Mineralwasserltg. (Fa. Schwenk)	Stand	22.05.2015
- Vermessung Straße/Gelände (intermetric)	Stand	07.06.2023
- Bestandsleitungen:	Eingang	Juni 2022
- Planung SSB Plan-Nr. E72050b	Eingang	03.06.2022
- Lageplan Neckartalstraße Plan-Nr. 11-421 (Klinger und Partner)	Eingang	08.03.2022
- Planung prov. Geh- u. Radweg (HRP Ingenieure)	Stand	31.10.2014

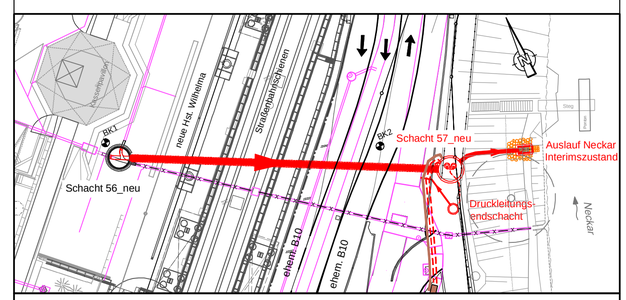

AUSFÜHRUNGSPLANUNG

Index	Änderung	Datum	Gez.	Gepr.
e				
d				
c				
b				
a				

Projekt

Wilhelma Stuttgart
Sanierung Neckarkanal, BA II

Höhenbezug Planung X

Altes System	
DHHN12 (NN)	
DHHN92 (NHN)	
DHHN2016 (NHN2016)	

Plan zur Ausschreibung 12.11.2026

Planbezeichnung

Lageplan BE-Flächen

Plan Nr. A 5

Maßstab 1:250

Datum 08.10.2026

Auftraggeber

Wilhelma
Zoologisch-Botanischer Garten
Wilhelmaplatz 13
70376 Stuttgart

Anerkannt

Datum

Unterschrift

Planverfasser

Gezeichnet Hu

Geprüft Ht / MT

Pj.-Nr. 14_005_1

Maßstab: 1:200

Blattgröße: 0.765 m x 0.720 m = 0.551 m2

Zeichnungsname: R:\Projekte\Stuttgart\14_005_1\LV_SZ_LP\01B.dwg