


Bauzustand Vortrieb
Schacht 57_neu
Grundriss
Maßstab 1:50

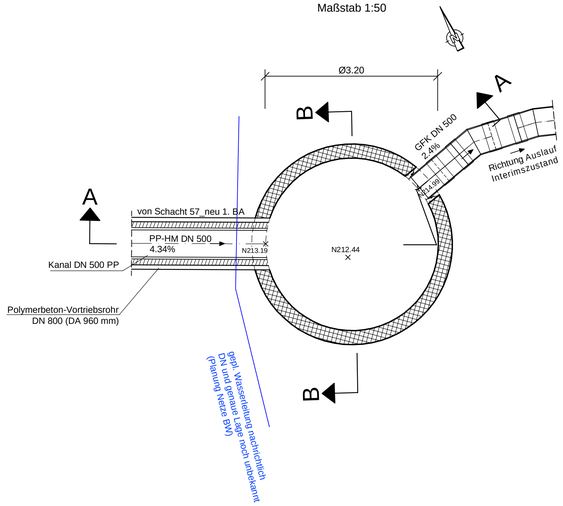

Bauzustand Vortrieb
Schacht 57_neu
Schnitt A-A
Maßstab 1:50

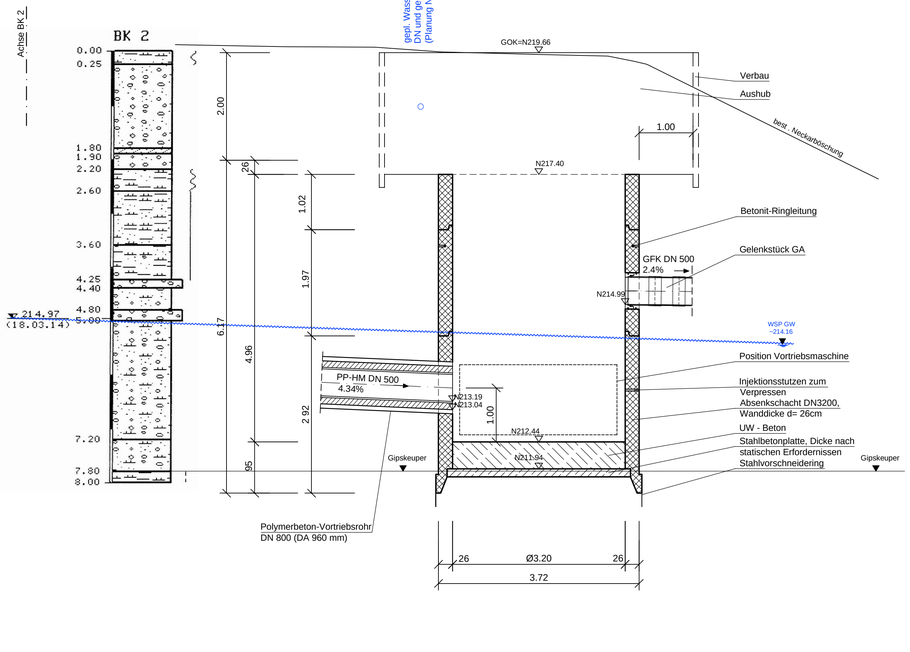

Bauzustand Vortrieb
Schacht 57_neu
Schnitt B-B
Maßstab 1:50

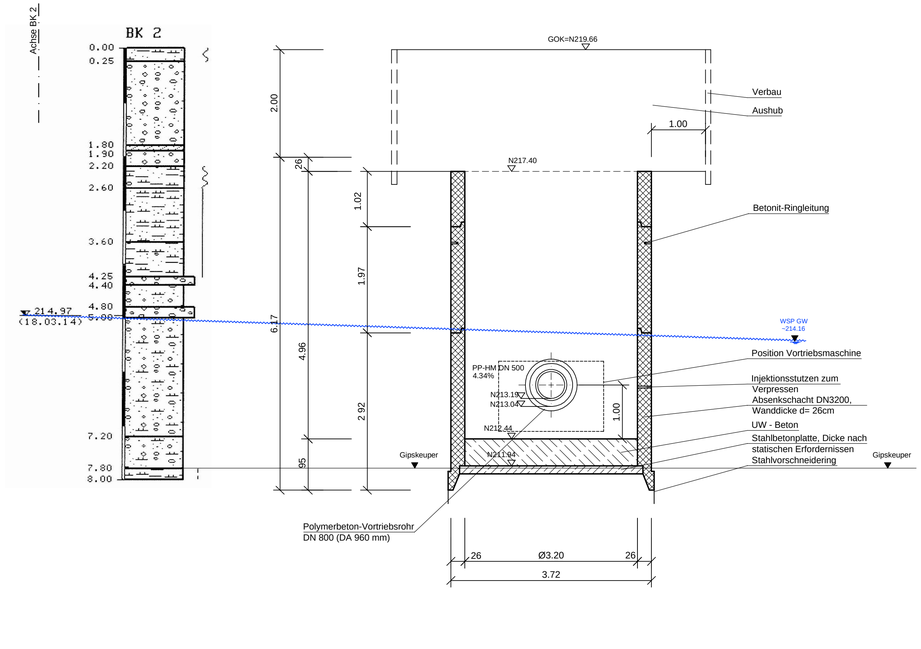



AUSFÜHRUNGSPLANUNG

Index	Änderung	Datum	Gez.	Gepr.
e				
d				
c				
b				
a				

Projekt

Wilhelma Stuttgart
Sanierung Neckarkanal, BA II

Planbezeichnung

Bauwerk
Schacht 57_neu Bauzustand Vortrieb

Auftraggeber

Wilhelma
Zoologisch-Botanischer Garten
Wilhelmaplatz 13
70376 Stuttgart

Planverfasser

Höhenbezug Planung: X

Altes System	
DHHN12 (NN)	
DHHN92 (NHN)	
DHHN2016 (NHN2016)	

Plan zur Ausschreibung
12.11.2026

Plan Nr.: A 7.2
Maßstab: 1:50
Datum: 08.10.2026

Anerkannt
Datum
Unterschrift

Gezeichnet: LKi / Hu
Geprüft: Ht / MT
Pj.-Nr.: 14_005_1

Zeichnungsname: P:\Projekte\Stuttgart\14_005_1\LV_L_BW\16.dwg

Blattgröße: 0.955 m x 0.575 m = 0.549 m2