


Schacht 57_neu
Draufsicht
Maßstab 1:50

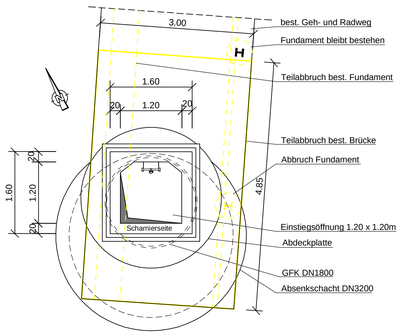

Bauphase Innenausbau
Schacht 57_neu
Grundriss
Maßstab 1:50

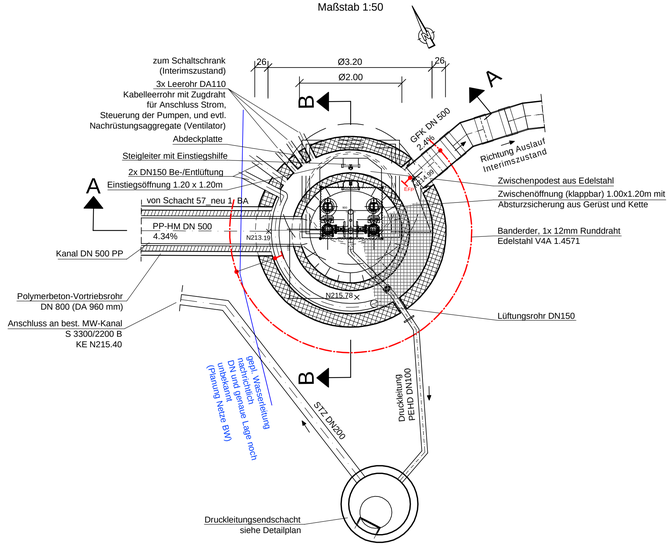


Detail
Pumpe
Maßstab 1:50

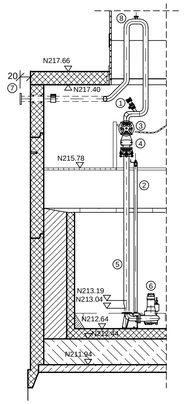


Ausstattung

1. Spülanschluss mit Storz C Kupplung und Kugelhahn
2. Führungsrohr
3. Keilflachschieber DN 100
4. Rückschlagsklappe mit Anlüftevorrichtung DN 100
5. Verrohrung DN 100 aus Edelstahl 1.4301
6. 2x Abwassertauchmotorpumpe inkl. Pumpenfuß
7. Druckleitung zum Druckleitungsendschacht
8. Rückstauschleife als Rückstauschutz bzw. Überflutungsschutz


Detail
Lüftungskamin
Maßstab 1:25

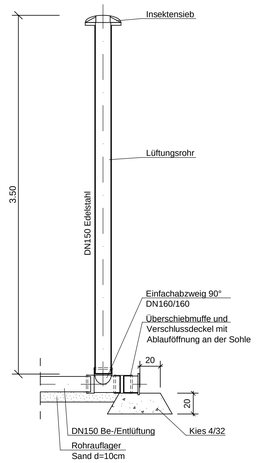


Interimszustand
Innenausbau
Schacht 57_neu
Schnitt A-A
Maßstab 1:50

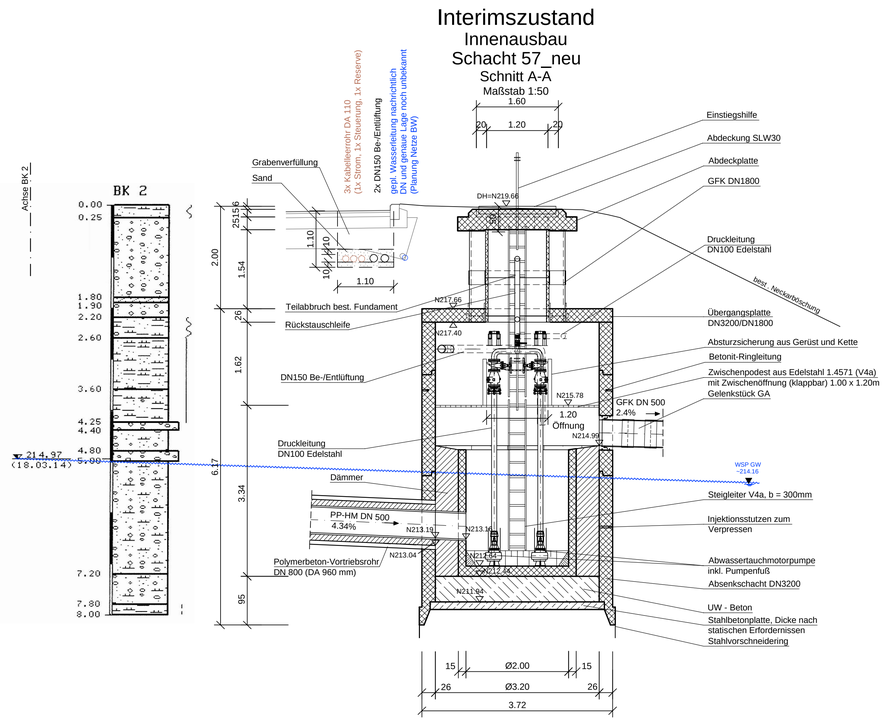

Interimszustand
Innenausbau
Schacht 57_neu
Schnitt B-B
Maßstab 1:50

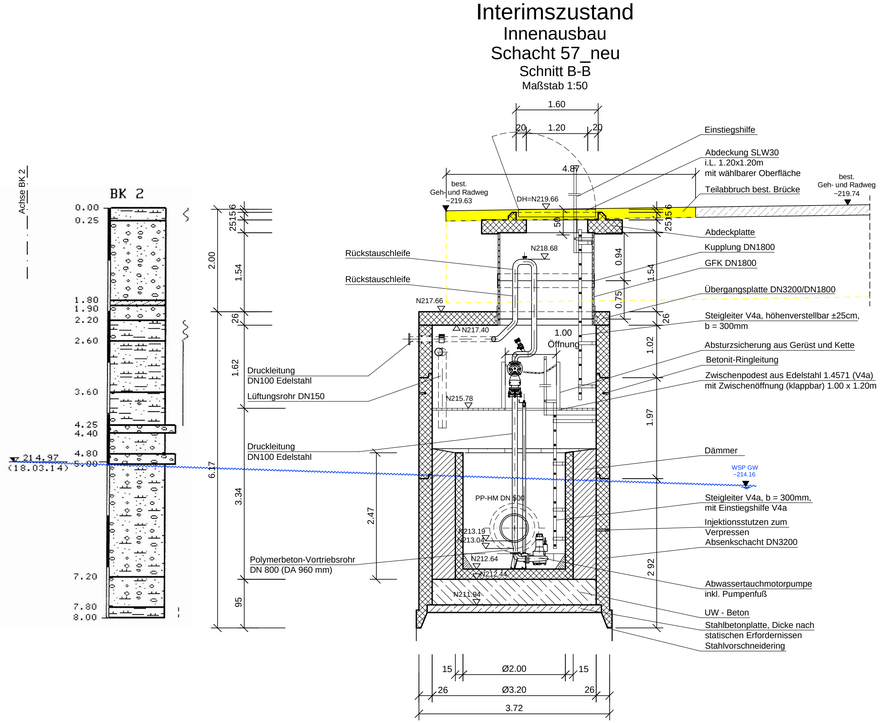

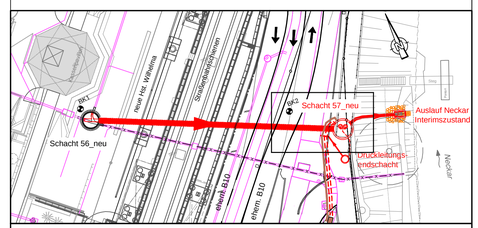

AUSFÜHRUNGSPLANUNG

Index	Änderung	Datum	Gez.	Gepr.
e				
d				
c				
b				
a				

Plan zur Ausschreibung 12.11.2026

Projekt

Wilhelma Stuttgart
Sanierung Neckarkanal, BA II

Höhenbezug Planung	X
Alles System	
DHHN12 (NN)	
DHHN92 (NHN)	
DHHN2016 (NHN2016)	

Planbezeichnung

Bauwerk
Schacht 57_neu Bauphase Innenausbau

Plan Nr.	A 7.3
Maßstab	1:50
Datum	08.10.2026

Auftraggeber

Wilhelma
Zoologisch-Botanischer Garten
Wilhelmaplatz 13
70376 Stuttgart

Wilhelma Zoologisch-Botanischer Garten Stuttgart

Anerkannt	
Datum	
Unterschrift	

Planverfasser

Gezeichnet	LKi / Hu
Geprüft	Ht / MT
Pj.-Nr.	14_005_1

Zeichnungsname: R:\Projekte\Stuttgart\14_005_1\LV_1_BW\18 Ausg

Blattgröße: 1.005 m x 0.594 m = 0.597 m2