


Interimszustand
Auslauf Neckar
Grundriss
Maßstab 1:50

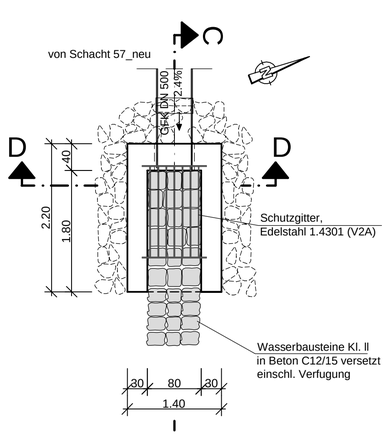


Interimszustand
Auslauf Neckar
Schnitt D-D
Maßstab 1:50

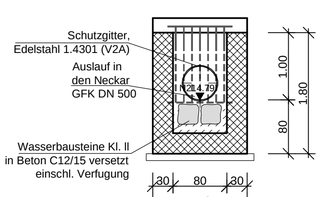


Interimszustand
Auslauf Neckar
Ansicht Ufer
Maßstab 1:50

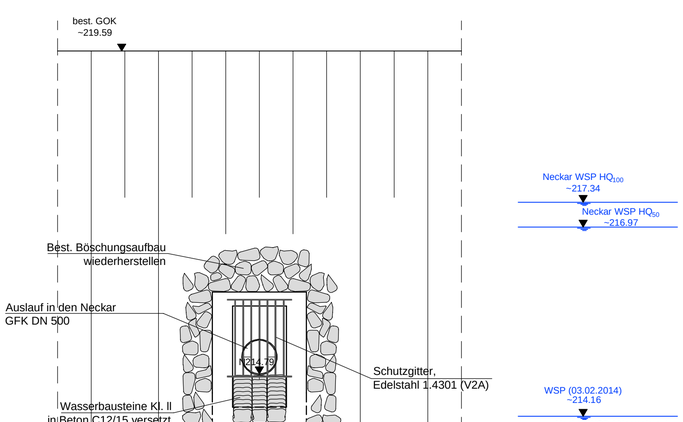

Interimszustand
Auslauf Neckar
Schnitt C-C
Maßstab 1:50

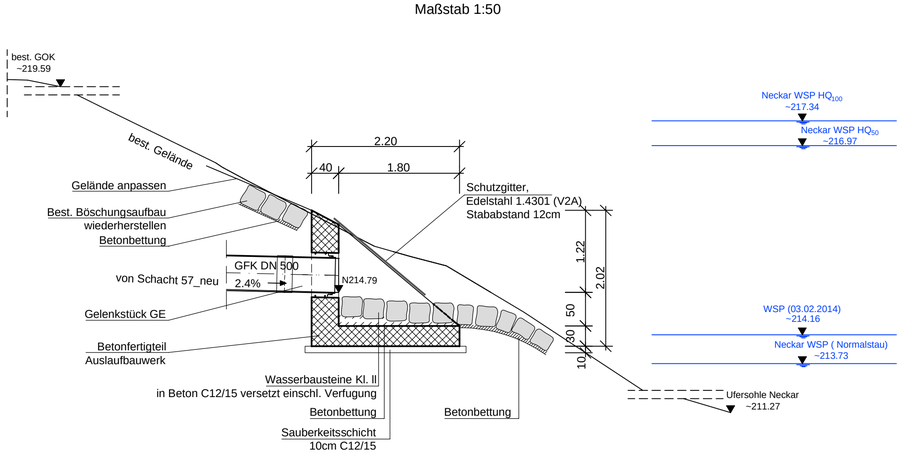

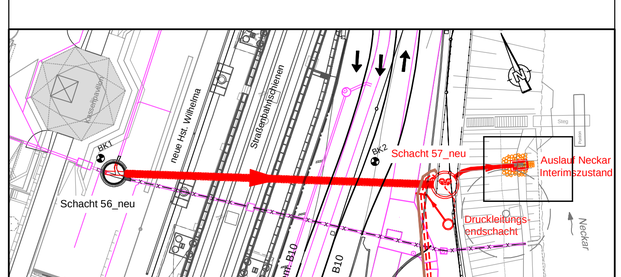

AUSFÜHRUNGSPLANUNG

Index	Änderung	Datum	Gez.	Gepr.
e				
d				
c				
b				
a				

Plan zur Ausschreibung
12.11.2026

Projekt

Wilhelma Stuttgart
Sanierung Neckarkanal, BA II

Höhenbezug Planung X
Altes System
DHHN12 (NN)
DHHN92 (NHN)
DHHN2016 (NHN2016)

Planbezeichnung

Bauwerk

Auslaufbauwerk Neckar

Plan Nr.
A 7.4

Maßstab
1:50

Datum
08.10.2026

Auftraggeber

Wilhelma
Zoologisch-Botanischer Garten
Wilhelmaplatz 13
70376 Stuttgart

Anerkannt

Datum

Unterschrift

Planverfasser

Gezeichnet
LKi / Hu

Geprüft
Ht / MT

Pj.-Nr.
14_005_1

Zeichnungsname: R:\Projekte\Stuttgart\14_005_1\LV_L_BW013.dwg

Blattgröße: 0.765 m x 0.420 m = 0.321 m²