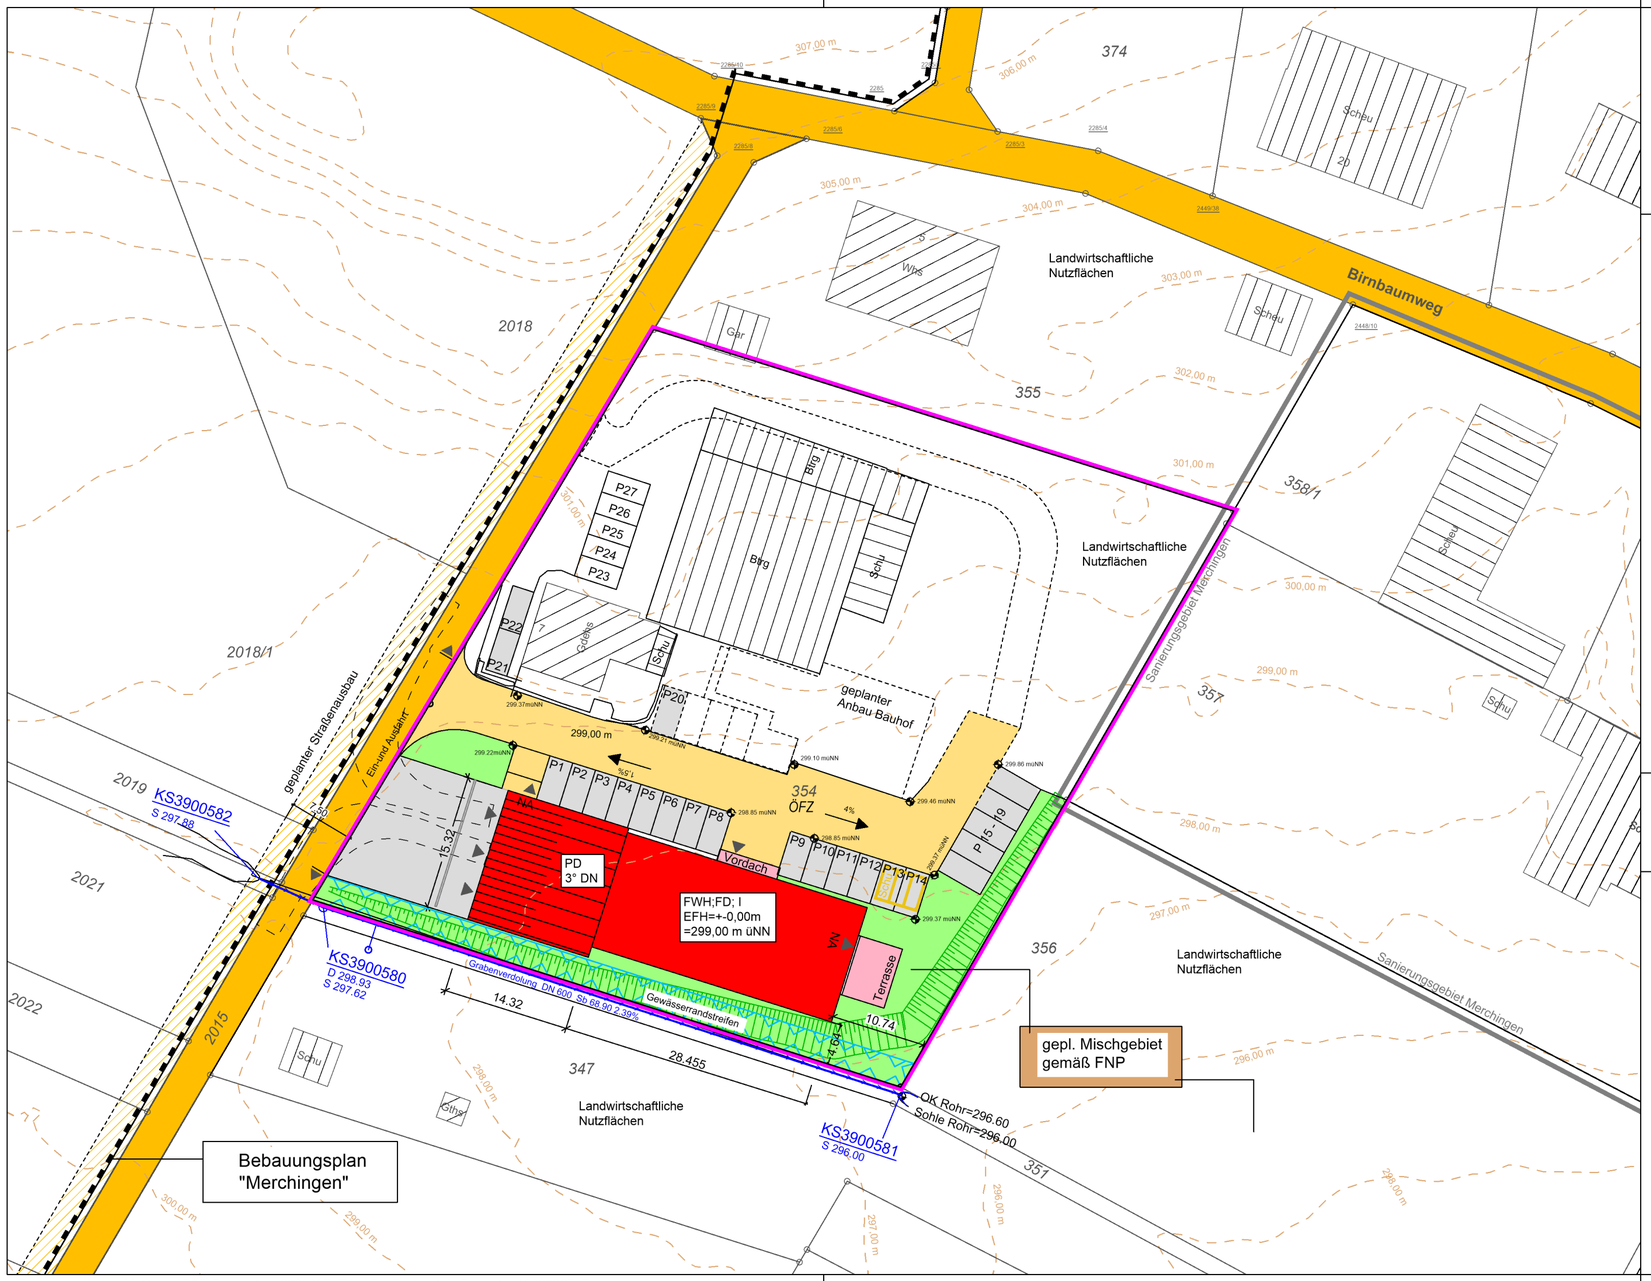


LAGEPLAN

-Zeichnerischer Teil-
Blatt2
zum Bauantrag (gemäß LBOWO)

Kreis: Neckar-Odenwald-Kreis
Ort: Ravenstein
Gemarkung: Merchingen

Legende:

- Grundstücksgrenze
- Abbruch
- Neubau
- innere Erschließung
- Straße
- geplante Straße
- Grünfläche
- Geltungsbereich des Bebauungsplanes
- Sanierungsgebiet
- P20 notwendige Kfz-Stellplätze
- P23 nicht notwendige Kfz-Stellplätze

Entwässerung siehe Entwässerungsantrag

Der zeichnerische Teil des Lageplanes stimmt mit dem Auszug aus dem Amtlichen Liegenschaftskataster (ALKIS) überein. Dieser wurde vollständig um die Planung ergänzt. Eventuelle unterirdische Leitungen sind nicht dargestellt.

Bauherrschaft:
Stadt Ravenstein

Ravenstein, den 13.06.2025

Planfertiger:
Ingenieurteam Jouaux PartGmbB
Architekten + Beratende Ingenieure

Grünsfeld, den 13.06.2025

Bauherr: Stadt Ravenstein
Lindenstraße 4
74747 Ravenstein

Projektbezeichnung:
Neubau Feuerwehrgerätehaus mit drei Hallentoren und Verwaltung Merchingen

Dateiname: Bauantrag Lageplan_02
Datum: 13.06.2025
Geändert:
Maßstab: 1:500
Gezeichnet: mb
Projekt-NR.: 2023097
Plan-NR.: L_02

Umwelt Architektur Tiefbauplanung
INGENIEURTEAM Jouaux
PartGmbB Architekten + Beratende Ingenieure
Michael Jouaux, Dipl. Ing. (FH), Freier Architekt, Freier Stadtplaner, Beratender Ingenieur, Master of Building Physics (M.BP)
Christine Jouaux, Dipl. Ing. (FH), Freie Architektin, Beratende Ingenieurin
Wallenberg 2
97947 Grünsfeld
Tel.: +49 9346 9204-0
Fax: +49 9346 9204-54
E-Mail: info@jxnet.de
www.jxnet.de
Planen. Bauen. Leben.