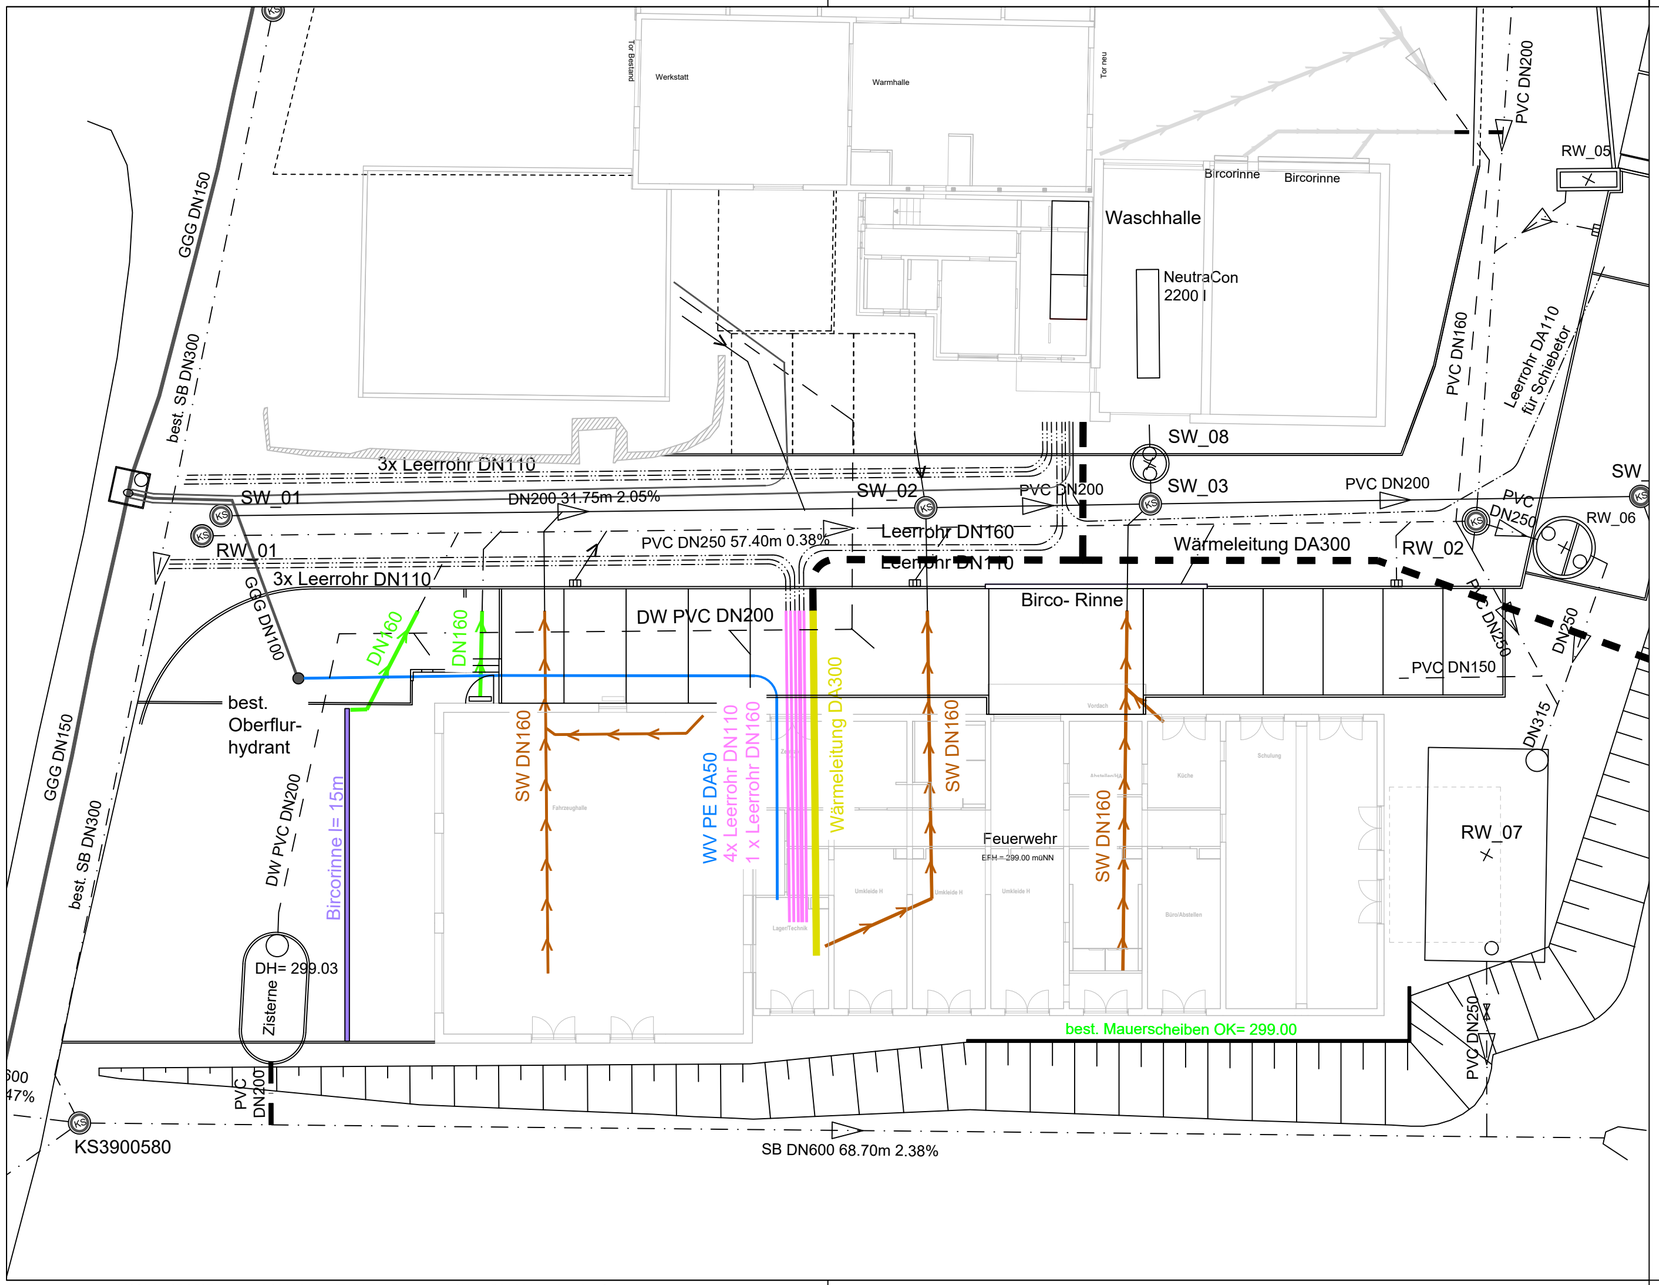


Zeichenerklärung

- gepl Schmutzwasserkanal
- gepl. Hofwasserkanal
- gepl. Leerrohre
- gepl. WV- Hausanschluss
- gepl. Wärmeleitung
- best. Schmutzwasserkanal
- best. Hofwasserkanal
- best. Dachwasser
- best. Lerrohre
- best. Wasserleitung
- best. Wärmeleitung

BAUHERR:

Stadt Ravenstein

Lindenstraße 4

74747 Ravenstein

Umwelt
Architektur
Tiefbauplanung

INGENIEURTEAM Jouaux
PartGmbB Architekten + Beratende Ingenieure

Michael Jouaux
Dipl. Ing. (FH)
Freier Architekt
Freier Stadtplaner
Beratender Ingenieur
Master of Building Physics
(M.BP)

Christine Jouaux
Dipl. Ing. (FH)
Freie Architektin
Beratende Ingenieurin

Waltersberg 2
97947 Grünsfeld
Tel.: +49 9346 9204-0
Fax: +49 9346 9204-54
E-Mail: info@jxnet.de

Kapellenstraße 4
97922 Lauda-Königshofen
Tel.: +49 9343 61079
Fax: +49 9343 61078
E-Mail: info@jxnet.de

www.jxnet.de

Planen. Bauen. Leben.

PROJEKTBEZEICHNUNG:

Neubau Feuerwehrgerätehaus in Merchingen

PLANBEZEICHNUNG:

Ausführungslageplan

Kanalisation

DATUM: 18.05.2026	DATEI-NAME: ka_Ausf_01.dwg
GEÄNDERT:	GEZEICHNET: mb
	MASSTAB: 1:200
PROJEKT-NR.: 2023097	PLAN-NR.: KA_009

Zeichnungsname: M:\Sicher\B&B\Ravenstein\2023097_FWH BH Ravenstein\Kanal\2023097_ka_Ausf_01.dwg

Maßstab: 1:200

Blattgröße: 0.701 m x 0.461 m = 0.323 m²