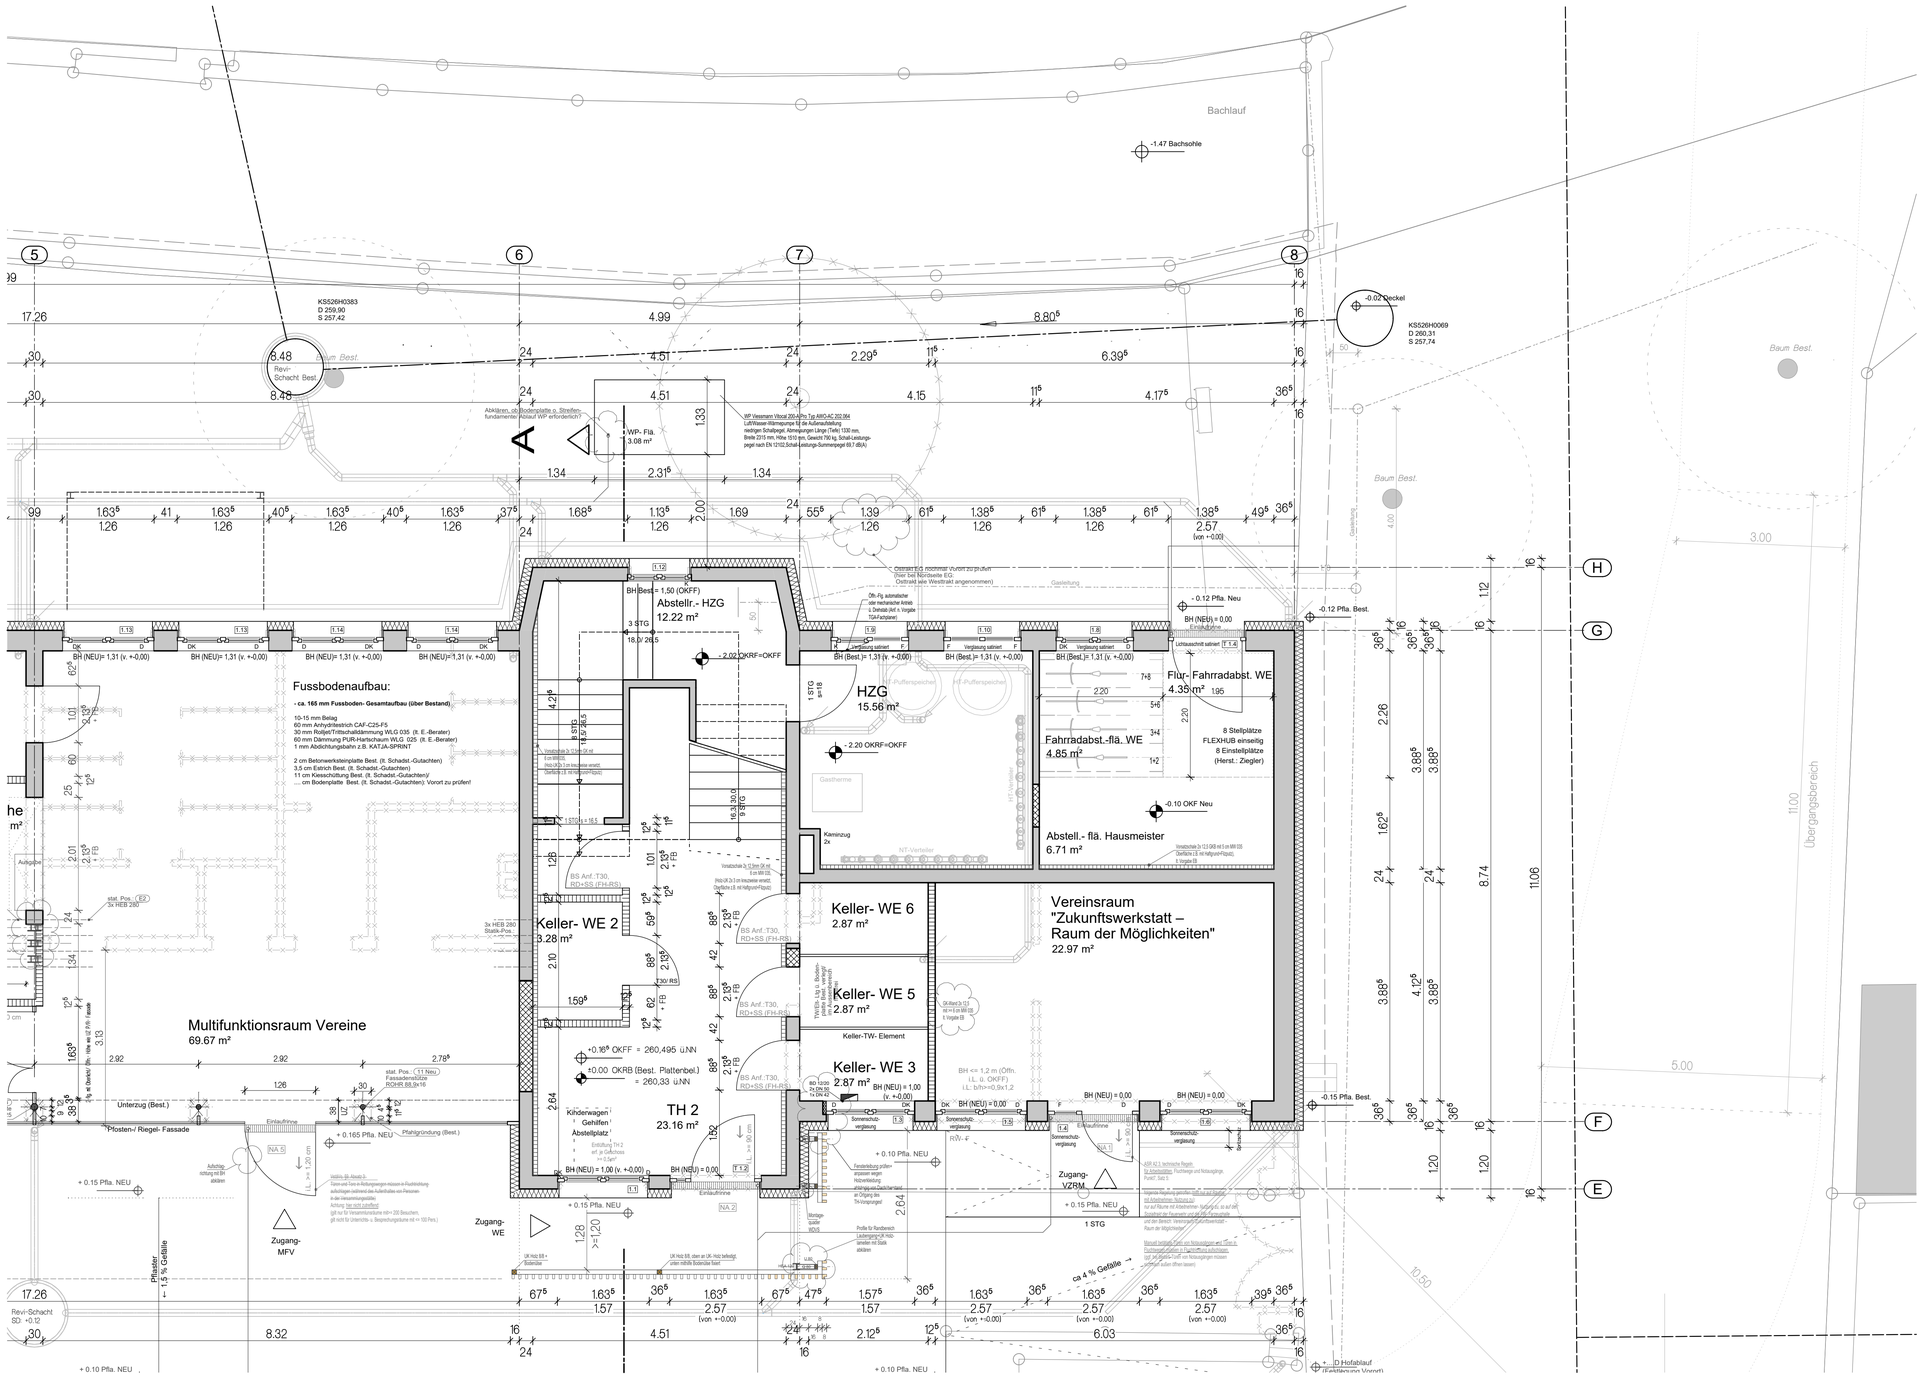

LEGENDE

- = UNBEWEHRTER BETON
- = STAHLBETON NACH STATIK
- = MW SCHWERBETONSTEIN
- = MW ThermoPlan, MZ80-G (geeignet f. Geschosswohnungsbau), SUDWEST ZIEGEL GmbH, o. glw., WÄRMELEITZAHL 0.08, Druckfestigkeitsklasse 12, 36,5er Wände
- = MW ThermoPlan, T16 VD (geeignet f. Geschosswohnungsbau), SUDWEST ZIEGEL GmbH, o. glw., WÄRMELEITZAHL 0.16, Druckfestigkeitsklasse 8, 24er Wände
- = MW ThermoPlan, Planfüllziegel PFZ (geeig. f. Wohnungstrennwände r erf.: 53 dB), SUDWEST ZIEGEL GmbH, 55 dB, Druckfestigkeitsklasse 8, o. glw., 24er Wände
- = MW HLZ, 24ER, 17.5ER U. 11.5ER WÄNDE, HOCHLOCHZIEGEL HLZ 12- 0,9
- = MW KSV
- = MW KSL iS 12 - 1,4; 24 cm
- = Trockenbauwände
- = BESTAND
- = MW
- = WAERMEDAEMMUNG
- = ANSCHLUSSFAHNE / ERDUNG

BRH	BRUESTUNGSHOEHE
HK	HEIZKOERPER
HKN	HEIZKOERPERNISCHE
UZ	UNTERZUG
UEBZ	UEBERZUG
RO	ROLLADEN (= RO-GURT)
OK	OBERKANTE
UK	UNTERKANTE
UKD	UNTERKANTE DECKE
UKRD	UNTERKANTE ROHDECKE
UKRS	UNTERKANTE ROHSOHLE
DD	DECKENDURCHBRUCH
WD	WANDDURCHBRUCH
BD	FUSSBODENDURCHBRUCH
SWS	SENKRECHTER WANDSCHLITZ
WWS	WAAGRECHTER WANDSCHLITZ
LG	LUEFTUNGSGITTER IN TUERE
OKFF	OK FERTIGFUSSBODEN
OKRF	OK ROHFUSSBODEN

SWS/DD= SENKRECHTER WANDSCHLITZ/ DECKENDURCHBRUCH FUR ENTLUFTUNG

TUER- UND BRUESTUNGSHOEHEN U. DIE ANGABEN ZU TROCKENBAU-VORSATZSCHALEN BEZIEHEN SICH AUF OKRFB! DIE TREPPENLAEUFE DER INNENTREPPEN SIND MIT WAND-FUGE AUSZUBILDEN UND SCHALLENTKOPPELT ZU LAGERN! ALLE DIN-NORMEN SIND ZU BEACHTEN !

SAEMTLICHE MAßE SIND RECHNERISCH UND NACH DEN OERTLICHEN GEGEBENHEITEN VOR BEGINN DER AUSFUEHRUNG ZU UEBERPRUEFEN. SIE SIND MIT DEN SCHAL- UND BEWEHRUNGSPLAENEN, SOWIE DER STAT. BERECHNUNG ABZUSTIMMEN. FUER HAUSTECHNISCHE GEWERKE UND DAMIT VERBUNDENE DURCH-BRUECHE, AUSSPARUNGEN, SCHLITZE ETC. SIND DIE PLAENE DER SONDERFACHLEUTE MASSGEBEND.

– WERKPLAN –

STADT WEIKERSHEIM/
HIEBER INSTALLATIONEN UND HANDEL AG
SCHLOSSGARTEN 2,
97990 WEIKERSHEIM, OT LAUDENBACH

Maßstab: 1 : 50

cm 50 25 0 0.5 1 1.5 2 2.5 3 3.5 4 4.5 5 m

INDEX	DATUM	AENDERUNG	GEZ.	GEPR.

BAUHERR	STADT WEIKERSHEIM, MARKTPLATZ 7, 97990 WEIKERSHEIM/ HIEBER INSTALLATIONEN UND HANDEL AG, TALSTR. 25, 97990 WEIKERSHEIM
PROJEKT	UMBAU/ ERWEITERUNG "ALTE SCHULE- HAUS DER VEREINE" WEIKERSHEIM, OT LAUDENBACH
BAUTEIL	WERKPLAN - GRUNDRISS EG- Teil 3/4
BAUABSCHNITT	

ARCHITEKTURBÜRO
MARTIN NORPEL
ARCHITEKT DIPL.-ING.(FH)
BRUNNENSTRASSE 3
97285 TAUBERRETTERSHEIM
TELEFON 09338/992555 TELEFAX 09338/992551
MOBIL 0170-2746146 EMAIL M.NORPEL@T-ONLINE.DE
INTERNET WWW.ARCHITEKT-NORPEL.DE

MASSTAB:	1:50	PROJ.-NR.	
GEZEICHNET:	MM	PLAN-NR.	2.3
GEPRUEFT:		BLATT-NR.	
DATUM:	26.06.25	BLATT-GR.	