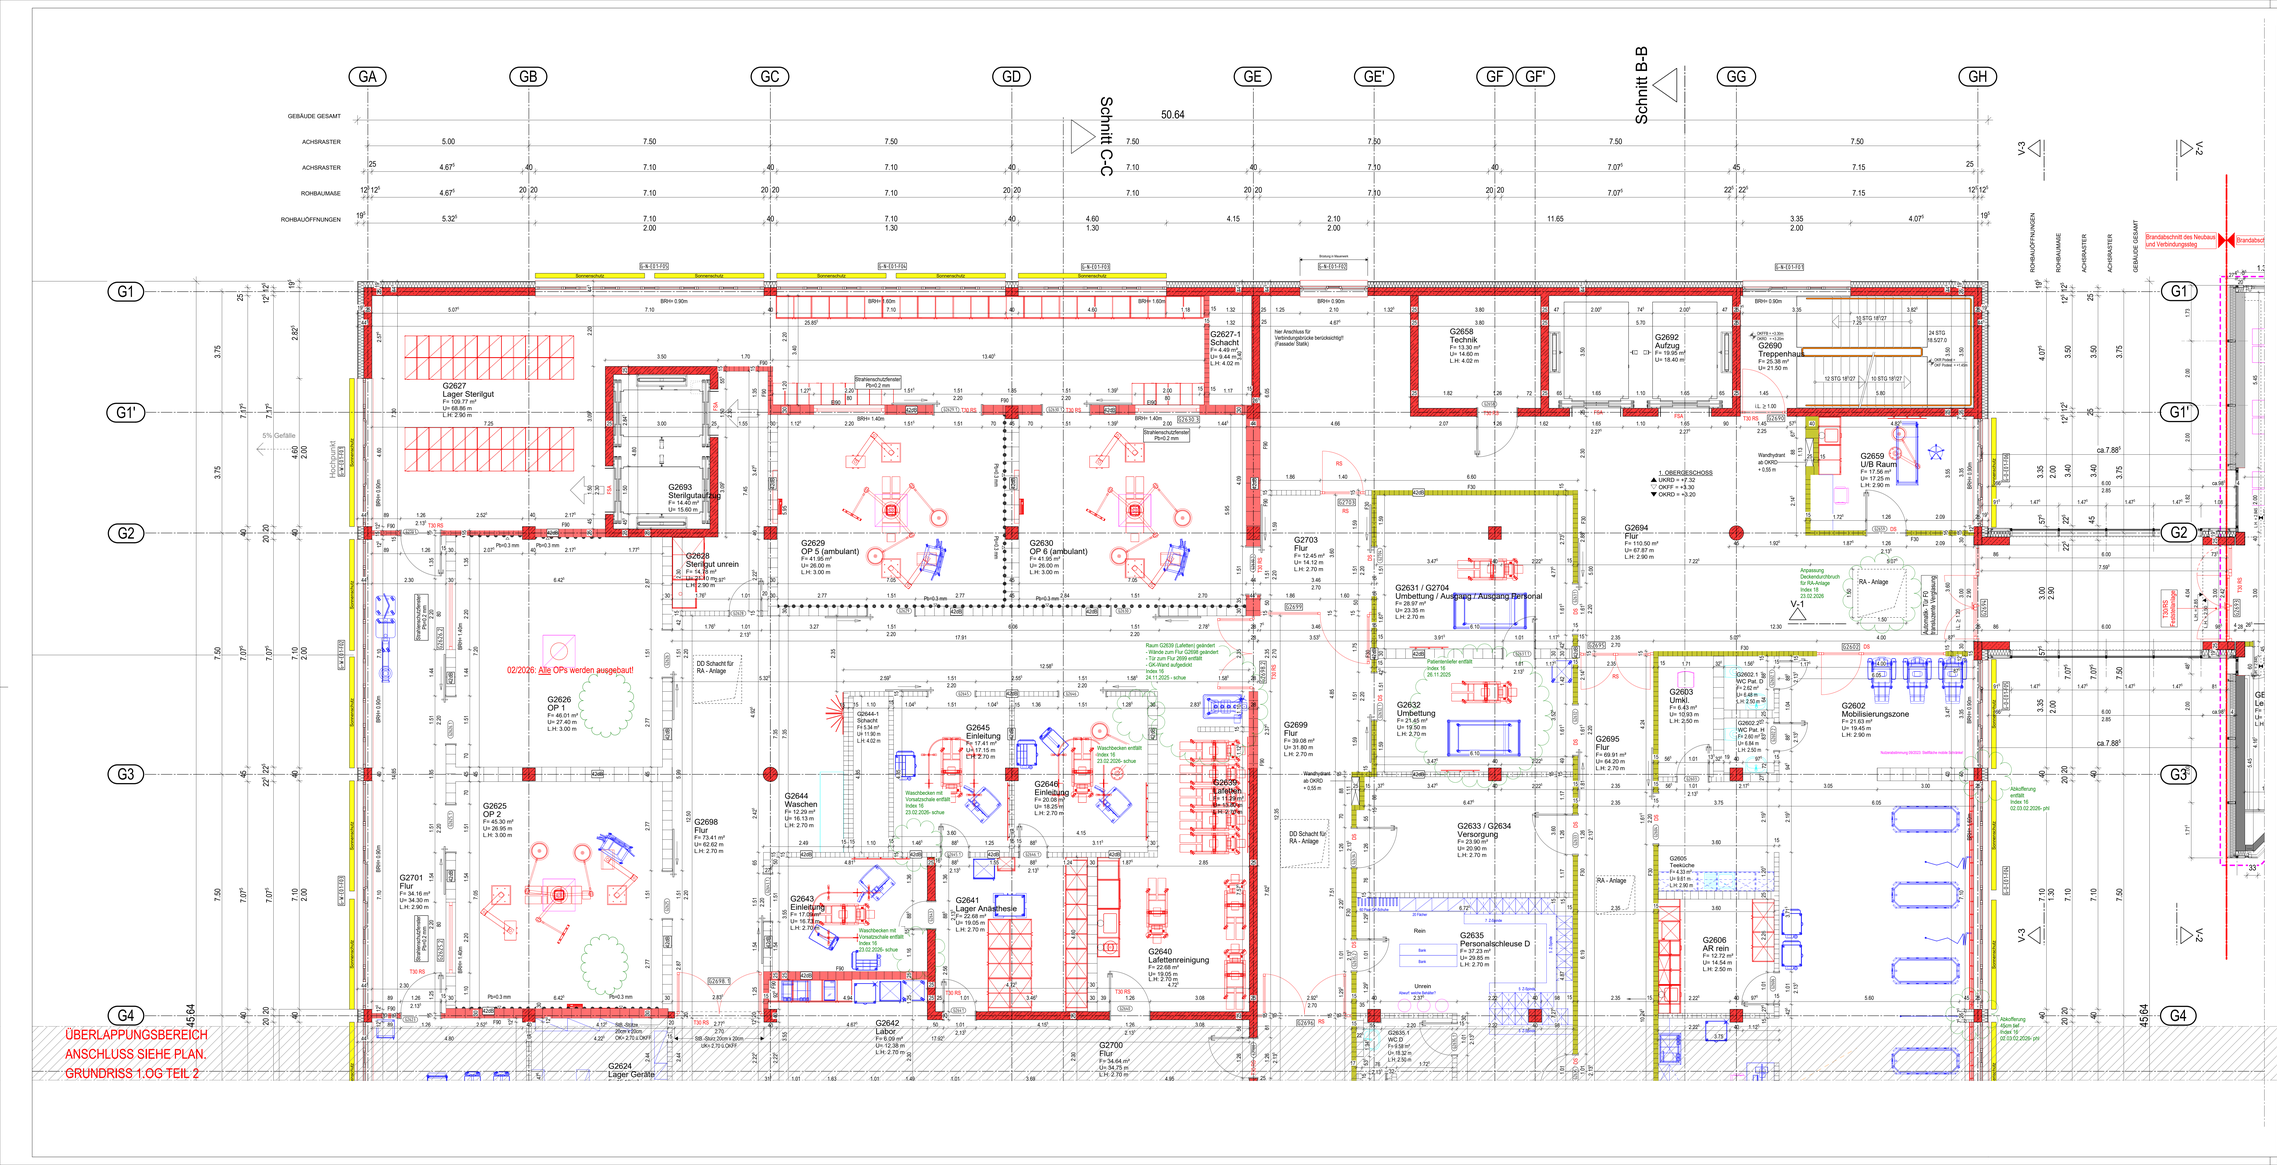

AUSFÜHRUNGSPLAN

BEZEICHNUNGEN

T90-RS	RAUCHDICHTE FEUERBESTÄNDIGE TÜR
T90	FEUERBESTÄNDIGE TÜR
T30-RS	RAUCHDICHTE FEUERHEMMENDE TÜR
T30	FEUERHEMMENDE TÜR
RS	RAUCHDICHTE TÜR
DS	DICHTSCHLIESSENDE TÜR
BW	BRANDWAND
BBW	BAUART BRANDWAND
F90	WAND FEUERBESTÄNDIG
F30	WAND FEUERHEMMEND
BRH	BRÜSTUNGSHÖHE
ST	STÜTZE
WSG	WETTERSCHUTZGITTER
UZ	UNTERZUG
ÜZ	ÜBERZUG
MGK/KL	METALLGLASELEMENT, ELEMENTNR.
STK/L	STAHLBLECHTÜR, TÜRNR.
TÜRNR.	OBJEKTTÜR, TÜRNR.

Deckenanschluss von Trockenbauwand, Gliederd bis 40mm

HÖHENKOTEN

	FERTIGHÖHE BEZOGEN AUF ±0.00
	ROHBAUHÖHE BEZOGEN AUF ±0.00
OKFF	OBERKANTE FERTIGFUSSBODEN
OKRD	OBERKANTE ROHDECKE
OKGEL	OBERKANTE GELÄNDE
UKAHD	UNTERKANTE ABGEHÄNGTE DECKE
UKRD	UNTERKANTE ROHDECKE
UKUZ	UNTERKANTE UNTERZUG
OKUZ	OBERKANTE UNTERZUG
	ANGABEN MESSTECHNIK
	ANGABEN HLS
	ANGABEN ELEKTRO
	ANGABEN FÖRDERANLAGE
	LOSE MÖBEL
	FESTEINBAUTEN
	BRANDWAND
	MASSNAHMENLINIE
	ABRISS
	GK-ABKOFFERUNG
	STRAHLENSCHUTZ
	LASERSCHUTZ

LEGENDE

	TROCKENBAUWAND
	TROCKENBAUWAND - Feuerhemmend EI 30 nach DIN EN 13501-2 mit Zeugnis
	TROCKENBAUWAND - Feuerbeständig EI 90 nach DIN EN 13501-2 mit nach DIN 4102
	STAHLBETON NACH STATIK
	MAUERWERK NACH STATIK
	BESTAND
	ABBRUCH
	BAUGRUND
	GEBÄUDEKANTE

- ALLE MAßE SIND VOM UNTERNEHMER ORTLICH ZU ÜBERPRÜFEN !
- UNSTIMMIGKEITEN SIND MIT DER BAULEITUNG ABZUSTIMMEN !
- DIE AUSFÜHRUNGSPLÄNE GELTEN NUR IN VERBINDUNG MIT DEN PLÄNEN DES STATIKERS UND TGA - PLANER
- DURCHBRÜCHE UND WANDSCHLITZE SIND NUR IN STB-WÄNDEN ANGEZEIGEN. DIE UND WO IN STB-BAUTEILEN SIND DEM SCHALPLAN DES TRAGWERKPLANERS ZU ENTNEHMEN.
- BRH = BRÜSTUNGSHÖHE VON OK FERTIG-FUSSBODEN BIS OK ROHBESTÄNDIG
- ÖFFNUNGSMAßE TÜREN BEZIEHEN SICH AUF OKFF
- ALLE HÖHENANGABEN BEZIEHEN SICH AUF OKFF !
- DIE GLTSTEN DIN- VORSCHRIFTEN SIND ZU BEACHTEN

ÄNDERUNGEN

INDEX	ÄNDERUNG/ERGÄNZUNG	DATUM	GEZ
10	WB neu positioniert gem. Vorschlag HT / Änderung Wandstärke, Raum G2646 Einleitung	19.07.25	suk
11	Leitstelle UW Tagesklinik, Installationswände in F, ELT / HT / schiebetür	11.09.25	suk/tal
12	leitstelen (G2615) / Verschiebung Türen und OP-Fenster	24.10.25	tal/suk
13	Planung Wandhydranten angepasst, Achse G7/GG, Achse G6/GC, Achse G6/GC-GD	06.11.25	suk
14	OP-Räume - Verschiebung Tür- und Fensteröffnungen / Änderung Wandstärke UW Tagesklinik	11.11.25	tuk
	MGA (G2696) verschoben und geändert	12.11.25	schue
	Bauliche Trennung Leitstelle G6D601 in Bestandsbereich, gemäß Brandschutz	12.11.25	suk
	Planung Wandhydranten, Maße angepasst, Achse G7/GG, Achse G5/GF, Achse G6/GC-GD	19.11.25	suk
15	Medizintechnik Stand 14.11.2025 eingefügt	19.11.25	suk
16	Raum G2639 (Lafetten) geändert	24.11.25	schue
17	Fassade im Bestandsbereich ergänzen.	16.01.26	tal
18	in den Einleitungen G2643, G2645, G2646, G2653 und G2654 entfällt das Waschbecken incl. Vorsatzschale	23.02.26	schue

±0.00 = +96.92 m ü.NHN

ZEICHNUNGS-NR.: GSKKBA-5G G+01 001F18-xx.xx.2026 | BLATTGR.: 724 / 1600 | INDEX: 18

PROJEKTNR.: 203.01

PROJEKT: GENERALSANIERUNG KKB, HEPPENHEIM

KKB

BAUHERR: Kreiskrankenhaus Bergstraße GmbH eine Einrichtung des UKHD
VIERNHEIMER STRAßE 2, 64646 HEPPENHEIM, TEL. 06252 / 701 -0, FAX. 06252 / 701-347

FACHPLANER

ZEICHNUNG: BAUTEIL G GRUNDRISS 1.OBERGESCHOSS TEIL 1 von 2

ERSTELLT: 27.11.2024 | BEARB.: ars / tal / suk
NEM-PLAN-NR.: 224 | INDEX: xx.xx.2026
MASSTAB: 1 : 50 | 18

NUTZUNGS- UND URHEBERRECHT VORBEHALTEN

Projekt-Nr. 203.1 | Bauherr: Kreiskrankenhaus Bergstraße GmbH, eine Einrichtung des UKHD, Viernheimer Str. 2, 64646 Heppenheim, Tel.: 06252 7010, Fax.: 06252 701347
Nutzer Geb. Nr. | Kreiskrankenhaus Bergstraße GmbH, Viernheimer Str. 2, 64646 Heppenheim
GSKKBA-5G G+01 001F18-xx.xx.2026_Tel 1
Verfasser Planer | Gebäude / Bauteil: Bauteil G
Bauvorhaben: Generalsanierung KKB Heppenheim
Datum: 27.11.2024 | Maßstab: 1 : 50
Planungsstufe: Ausführungsplanung
Planinhalt: BAUTEIL G GRUNDRISS 1.OBERGESCHOSS TEIL 1 von 2

Planprüfer er Amt | Verfahrer am | Plan erstellt | Plan kontrolliert | Planfreigabe | Archivierung | Freigabe

H/B = 724 / 1600

Allplan 2024