

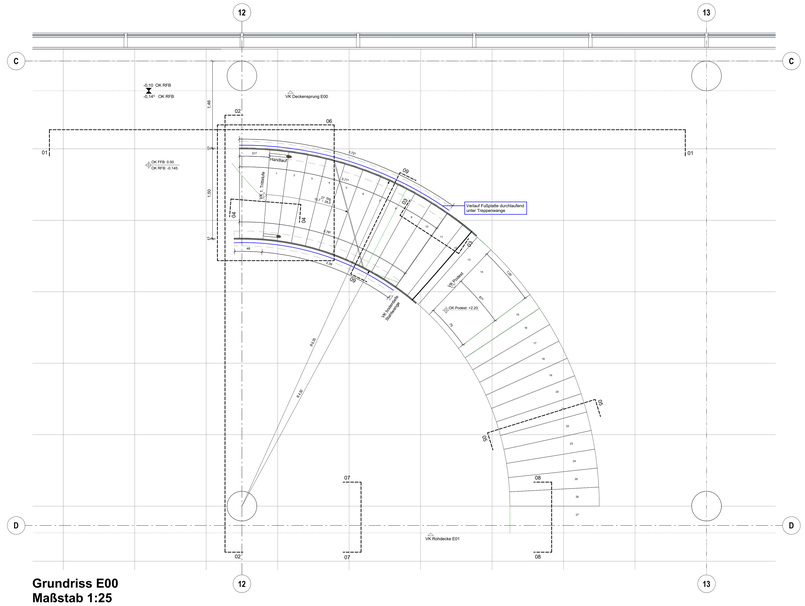


Grundriss E00
Maßstab 1:25

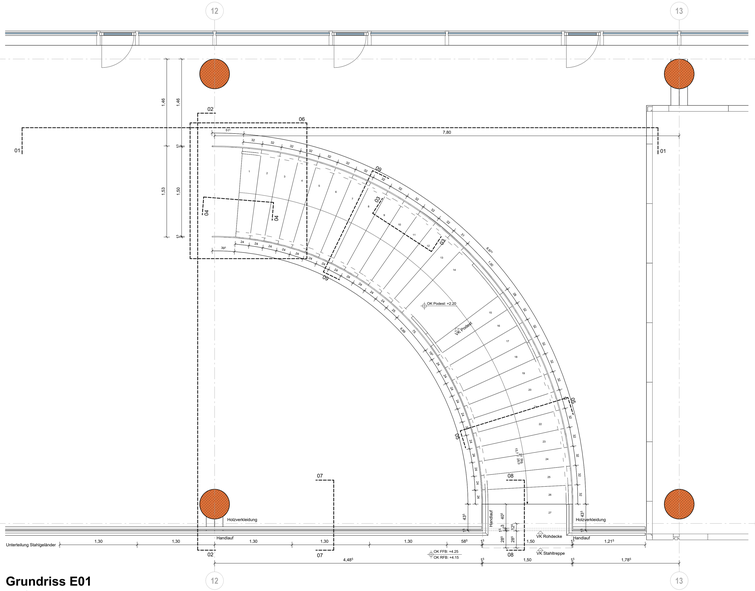


Grundriss E01
Maßstab 1:25

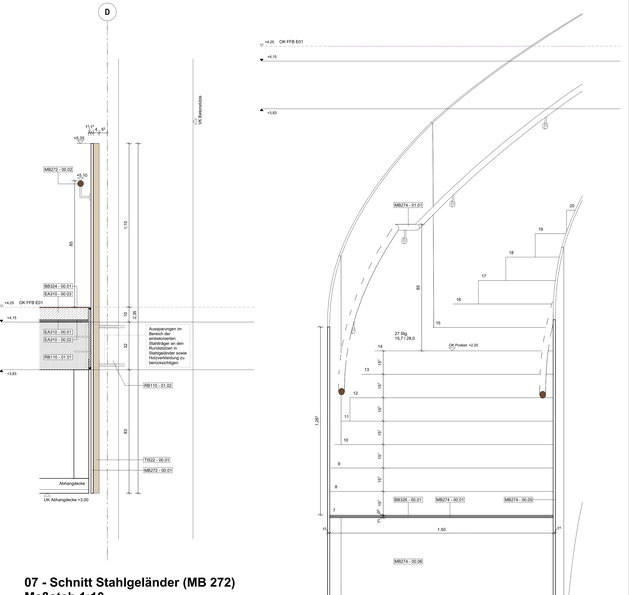


07 - Schnitt Stahlgeländer (MB 272)
Maßstab 1:10


09 - Schnitt Stahltreppe
Maßstab 1:10

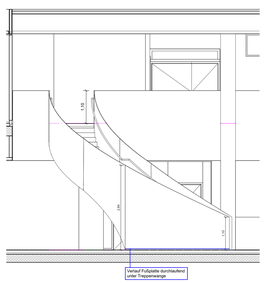


01 - Ansicht außen
Maßstab 1:50

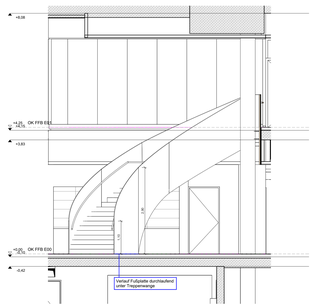


02 - Ansicht innen
Maßstab 1:50

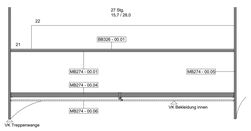


05 - Querschnitt Stahltreppe
Maßstab 1:10

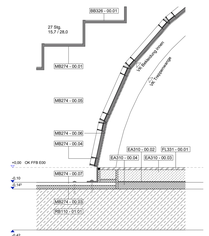


03 - Tiefpunkt Stahlwange
Maßstab 1:10

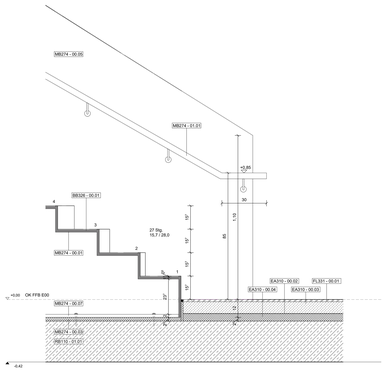

04 - Anschluss Stahltreppe E00
Maßstab 1:10

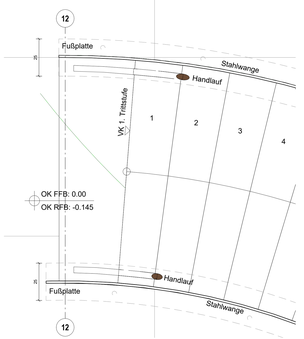

06 - Aufsicht Stahltreppe E00
Maßstab 1:10

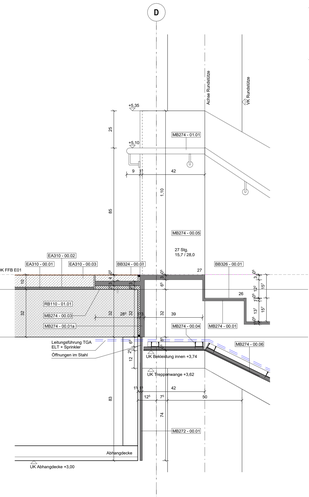

08 - Anschluss Stahltreppe E01
Maßstab 1:10

MB274 . 00.01	Stahltreppe Materialstärke 10mm grundiert, gestrichen durch AN "MA 411"
MB274 . 00.01a	Anschluss Stahltreppe über Stahlwange Materialstärke 30mm oberseitig verschraubt mit Rohdecke
MB274 . 00.02	Stahlgeländer Materialstärke 10mm seitlich an Rohdecke verschraubt, grundiert, gestrichen durch AN "MA 411"
MB274 . 00.03	25mm PUR-Abschnahtdämmmatte
MB274 . 00.04	Kopplplotten gem. Angabe Statik Unterkonstruktion für Kernbetbefestigung Verkleidung
MB274 . 00.05	Stahlwange Treppe Materialstärke 10mm grundiert, gestrichen durch AN "MA 411"
MB274 . 00.06	Stahlplatte 6mm als Verkleidung Treppe unterseitig, an Stahlwangen / Kopplplotten verschraubt, Kernbetbefestigung, materialechar, grundiert, gestrichen durch AN "MA 411"
MB274 . 00.07	Handlauf Materialstärke 20mm Durch Verankerungsplatte mit Betondecke verschraubt, über gesamte Länge der Treppenwange durchlaufend
MB274 . 01.01	Handlauf, Holz, auf Konsolen, seitlich befestigt Durchmesser 40mm
TI322 . 00.01	4mm Holzfaserleichtverkleidung Befestigung nicht/entlig an Stahlgeländer
MB272 . 00.01	Stahlgeländer Materialstärke 10mm
MB272 . 00.02	Handlauf, Holz, auf Konsolen
BB326 . 00.01	Beschichtung 5mm Auf Stahltreppe
BB324 . 00.01	6mm Bodenbelag Vinyl
PL331 . 00.01	Bodenbelag Fliesen auf Trennlage und Dämmbett, verlegt Materialstärke 15mm
EA310 . 00.04	50mm Trittschalldämmplatte aus expandiertem Polystrol
EA310 . 00.02	80mm Zementestrich
EA310 . 00.02	0,2mm PE-Folie als Trennschicht
EA310 . 00.01	16mm Höhenausgleich
PB110 . 01.01	320mm Stahlbeton
PB110 . 01.02	Stahlträger HEA 280, entsteinlemt Anschluss an Rundstützen

09 - Schnitt Stahltreppe
Maßstab 1:10

M 1:100

Brandschutz Legende

Brandwand - BW	Feuerhemmende Wand - F30
Bauart Brandwand - BBW	Feuerhemmende Wand (Rauchabschnitt) - F30
Feuerbeständige Wand - F90	Feuerbeständige Bauart Brandschutzverglasung - F90
	Feuerhemmende Brandschutzverglasung - F30

LEGENDE

OK FFB	OBERKANTE FERTIGFUSSBODEN	OK	OBERKANTE
OK RFB	OBERKANTE ROHFUSSBODEN	UK	UNTERKANTE
UK ABK	UNTERKANTE ABHANGDECKE	VK	VORDERKANTE
UK RD	UNTERKANTE ROHDECKE	FFB	FERTIGFUSSBODEN
VK BP	VORDERKANTE BODENPLATTE	RFB	ROHFUSSBODEN
VK DP	VORDERKANTE DECKENPLATTE	FD	FERTIGDECKE
	BODENSPRUNG	RD	ROHDECKE
	DECKENSPRUNG	DSP	DECKENSPRUNG
	BESTAND (NICHT TEIL DER PLANUNG)	BSP	BODENSPRUNG
	ABBRUCH	GHP	GEFALLEHOCHPUNKT
	STAHLBETON STB	GTP	GEFALLETIEFPUNKT
	WU-BETON	BP	BODENPLATTE
	BETONFERTIGTEIL	DP	DECKENPLATTE
	STAHL+STAHLBETON VERBUNDSTÜTZE		
	MAUERBETON		
	MAUERWERK KS SFK 20 - RDK 2.0		
	GITTERROST STAHL		
	TROCKENBAU		
	GLASWAND	FA 120/0.5	
	HEIMEGRÄMUNG	K	K
BS	SICHTBETON / KLASSE		
SI	SICHTBARES MAUERWERK		
STA (A, HA)	WANDSTEMPEL		

	WANDSCHLITZ	RB	ROHBAU
WD BH	WANDDURCHBRUCH	FA	FASSADE
WD R	WD RUND / KERNBOHRUNG	MB	METALLBAU
DD . LB	DECKENDURCHBRUCH	SB	STAHLBAU
BD . LB	BODENDURCHBRUCH	TW	TROCKENBAU WÄNDE
DS . LBH	DECKENSCHLITZ	TD	TROCKENBAU DECKEN
BS . LBH	BODENSCHLITZ	PU	PUTZARBEITEN
KB D	KERNBOHRUNG		

	ESTRICHARBEITEN
MA	MALER
BB	BODENBELÄGE
ST	STAHLBLECHTÜREN
SG	STAHLGLASTÜREN
FH	FERTIGHAUSSELLEN
MA	MALERARBEITEN

	LEISTUNGSGRENZE PLANUNG (NEUBAU/BESTAND)
	ÄNDERUNG IN INDEX
	DETAIL VERWEIS
	OBERFLÄCHE RÜNDIG
	DETAIL PLANVERWEIS

DETAIL VERWEIS ABKÜRZUNGEN

MK2 DEM 1.UNV / BD OK RFB	WB B 180 1.Stirn / BD OK RFB

RAUMSTEMPEL

RAUMNUMMER
KOSTENGRUPPENNUMMER
RAUMNAME
FLÄCHE

ALLE MAßE SIND VOR ORT ZU PRÜFEN.

ALLE HÖHENANGABEN, TÜRHÖHEN, HÖHENVERSTÄTZ, BRÜSTUNGSHÖHEN BEZIEHEN SICH AUF OK FFB bzw. +- 0,00.
ALLE TÜRÖFFNUNGEN (BREITEN, HÖHEN) IN STAHLBETON- UND MAUERWERKSWÄNDEN SIND ROHBAUÖFFNUNGEN.
ALLE TÜROFFNUNGEN (BREITEN, HÖHEN) IN TROCKENBAUWÄNDEN SIND AUSBAUÖFFNUNGEN.
BRANDSCHUTZKONZEPTEN GELTEN NUR IN VERBINDUNG MIT DEM BRANDSCHUTZGUTACHTEN.
ALLE ANGABEN ZU BRANDSCHUTZ SIND OHNE GEWÄHR AUF VOLLSTÄNDIGKEIT.
BEI WIDERSPRÜCHEN IM ROHBAU GILT DER LETZTE STAND DER SCHALL- UND BEWEHRUNGSPLÄNE.

DIESE ROHBAUPLÄNE ENTHALTEN KEINE VERBINDLICHEN ANGABEN ZU SCHALTZ UND DURCHBRÜCHEN.
BEMASSUNGEN UND LAGE SIND AUSSCHLIESSLICH DEN SCHALL- UND BEWEHRUNGSPLÄNEN ZU ENTNEHMEN.

Stahlbeton:
Angaben zur Explosionsklasse sind den Angaben in der Schalplanung zu entnehmen.
Alle mit Schlüssse SB3 beschriftten Stahlbetonwände sind mit gebrochenen Kanten herzustellen.
Wenn im Plan nicht anders vermerkt, gilt für die Stahlbetonwände ohne explizite Markierung die Sichtbetonklasse SB1.

Mauerwerkswände für die EIM werden nachträglich eingemörtelt.
Für Mauerwerk der Wandstärke 175mm gilt folgendes Steinformat: KS - 8 P
Anschluss Mauerwerk / Stahlbeton mit Brandschutzanforderungen sind gem. Detail mit Nr. 80319 auszuführen.

VORABZUG

Index	Datum	Änderungsbeschreibung	Bearbeiter
01	14.10.2026	Planumstellung Lage LT Stahltreppe Foyer	N&P
00	10.09.2026	Vorabzug Genehmigungsplan, Planung zur Prüfstatik	N&P

Nicki Architekten Deutschland GmbH
Lindbergstraße 19
80939 München
Tel: 089 / 360514-0 Fax: 089 / 360514-99 E-Mail:mail@nicki-architekten.de

Bauherr
Universitätsklinikum Heidelberg
Im Neuenheimer Feld 672 69120 Heidelberg
Tel.: 06221 - 5601555A Fax: 06221 - 33998 E-Mail: UKHDHIZ-KTG@med.uni-heidelberg.de

NBK/HMA-G3 ZM01
DGNV-KK-(UKHD_HZ-IFL_ARC_GEB.
1.1

BIMTOOLS Nr.
6150 (HZ) 6155 (IFL)

Revit Central Nr.
6150 (HZ) 6155 (IFL)

Datenablage
M:\NICHMANN\D-BIM\T-350001-.-800000
-\00 Stahltreppe Eingangshalle.pdf
Vorherige Dateien

Projekt
Neubau Herzzentrum und Informatics for Life
Im Neuenheimer Feld 150 & 155
69120 Heidelberg

Gebäude / Bereich
Herzzentrum und Informatics for Life

Stahlwange

Layoutname

Plandatum
10.09.2026

Maßstab
variiert

Plangröße in mm
1.730 mm x 841 mm

Planbezeichnung
E00 Stahltreppe Eingangshalle

050 B2 01

Plan erstellt	Plan kontrolliert	Projektleitung	Projektleitung Bauherr	Freigabe
N&P	N&P	N&P		

14.10.2026 09:15