LEGENDE TÜREN

Gewerkezuordnung

- FA201 Metallbauarbeiten Fassade
- FA203 Fassaden Technikzentralen Dach
- SG341 Stahl-Glas Türen Innen
- ST342 Stahlblechtüren und Brandschutztore
- TW350 Trockenbau Wände mit Innentüren Holz
- ST432 Sanitärtrennwände
- OP433 OP Trennwände
- FN434 Fertignasszellen
- VA352 Verglasungsarbeiten
- TI522 Tischler Raumbildend

Beschriftungsschlüssel
Spalten sind nur bei Bedarf enthalten

Türseiten; zus. Anforderung; Fluchttür/Sicherheit; Zutrittskontrolle; Türschließer/Öffner/Antrieb; Zylinder/Beschlag; Typ Zutrittskontrolle

- Funktion / öffenbar
- Funktion
- Funktion / geschlossen

Funktionen

Zylinder

- PZ Mechanischer Schließzylinder
- BZ Blindzylinder
- WC WC-Garnitur

Beschlag (BS / BGS)

- K Knauf
- D Drücker
- GS Griffstange

Türschließer / Öffner / Antrieb

- EMF Elektromechanischer Feststeller
- MH Magnethalter
- FL Freilauftürschließer
- ADA Automatischer Drehflügelantrieb
- ASA Automatischer Schiebetürantrieb
- ITS Integrierter Türschließer
- OTS Obentürschließer
- R Radarbewegungsmelder

Sicherheitseinrichtungen

- FT Fluchttür
- FLS Fluchtwegsicherung
- PS Panikschloss

Zutrittskontrolle

- ZK Zutrittskontrolle
- ON online
- OF offline
- MS mechanische Schließung
- k.A. keine Anforderung

Bedienelemente (BS/BGS)

- T Taster
- KL Kartenleser
- Do Drücker offline ZuKo
- FTT Fluchttürterminal

Zusätzliche Anforderungen

- G+K Gegensprechanlage mit Klingel
- Re Reedkontakt
- EÖ E-Öffner
- RÖ Ruhestrom-Öffner
- TEL Telefon
- LM Leuchtmelder
- SLT Schlüsseltaster
- HT Handauslösetaster
- NT Notaus-Taster
- ST Schleusensteuerung

LEGENDE

MARKER / SCHRAFFUREN	ABKÜRZUNGEN ALLGEMEIN	
OK FFB OBERKANTE FERTIGFUSSBODEN	OK OBERKANTE	BRH BRÜSTUNGSHÖHE
OK RFB OBERKANTE ROHFUSSBODEN	UK UNTERKANTE	DA DACH
UK AHD UNTERKANTE ABHANGDECKE	VK VORDERKANTE	SCH SCHWELLE
UK RD UNTERKANTE ROHDECKE	FFB FERTIGFUSSBODEN	G GELÄNDER
VK BP VORDERKANTE BODENPLATTE	RFB ROHFUSSBODEN	RS RAMMSCHUTZ
VK DP VORDERKANTE DECKENPLATTE	FD FERTIGDECKE	AHD ABGEHÄNGTE DECKE
SICHTBARES MAUERWERK	RD ROHDECKE	MKD METALLKASSETTENDECKE
SICHTBETON / KLASSE	DSP DECKENSPRUNG	DS DECKENSEGEL
BODENSPRUNG	BSP BODENSPRUNG	BE BODENEINLAUF
DECKENSPRUNG	HP GEFÄLLEHOCHPUNKT	HL HANDLAUF
STAHLBETON (STB)	TP GEFÄLLETIEFPUNKT	MF MAUERWERKSFUGE
BETONFERTIGTEIL	BP BODENPLATTE	DF DEHNUNGSFUGE
MAUERWERK (KS)	DP DECKENPLATTE	li h/b LICHTE HÖHE / BREITE
GITTERROST STAHL	FO FERTIGE OBERFLÄCHE	WH WANDHYDRANT
TROCKENBAU	ES ECKSCHUTZ	FL FEUERLÖSCHER
GLASWAND	**DETAIL VERWEIS ABKÜRZUNGEN**	
WÄRMEDÄMMUNG	RB ROHBAU	MA MALER
WANDVERSTÄRKUNG	DA DACHABDICHTUNG	BB BODENBELÄGE
	FA FASSADE	ST STAHLBLECHTÜREN
DURCHBRÜCHE / SCHLITZE	MB METALLBAU	SG STAHLGLASTÜREN
WS B/H/T WANDSCHLITZ	SB STAHLBAU	BE BESCHILDERUNG
WD B/H WANDDURCHBRUCH	TW TROCKENBAU WÄNDE	PU PUTZARBEITEN
WD D WD RUND / KERNBOHRUNG	TD TROCKENBAU DECKEN	FN FERTIGNASSZELLEN
DD L/B DECKENDURCHBRUCH	EA ESTRICHARBEITEN	
BD L/B BODENDURCHBRUCH	**GEWERKEAUFTEILUNG**	
DS L/B/H DECKENSCHLITZ	ARC ARCHITEKTUR	RLT LÜFTUNG
BS L/B/H BODENSCHLITZ	ELT ELEKTRO	FL FEUERLÖSCHANLAGEN
KB D KERNBOHRUNG	GAS MEDGAS	RP ROHRPOST
STEMPEL	HK HEIZUNG / KÄLTE	SAN SANITÄR

STEMPEL

ELT BD 25 / 60 E02 — SAN BD Ø18 E02
DURCHBRUCH / SCHLITZ — EBENE — GEWERK

TÜRSTEMPEL

1 - Gewerk Tür
2 - Raumnummer
3 - Türkennzahl — Türnummer
4 - Brandschutzanforderung
5 - Türblattmaterial
6 - Zargentyp
7 - Sollhöhe
8 - Schallschutz R'w
9 - zusätzliche Anforderungen

9a - Detailnummer
9b - Türantrieb / Schließer
9c - Fluchtwegsicherung
9d - Schließung
9e - Strahlenschutzanforderungen

KOORDINATION

- LEISTUNGSGRENZE PLANUNG
- ÄNDERUNG IN INDEX
- FA 1000.0 DETAIL VERWEIS
- OBERFLÄCHE BÜNDIG
- DETAIL PLANVERWEIS

ECKSCHUTZ

- ES1a Brandschutz F0-F30, Höhe 0,88m ab OKSockel
- ES1b Brandschutz F0-F30, Höhe Raumhoch
- ES2a Brandschutz F90, Höhe 0,88m ab OK Sockel
- ES2b Brandschutz F90, Höhe Raumhoch

5 Türblattmaterialien

- GG Ganzglas
- HO Holz
- HPL High Pressure Laminate
- KU Kunststoff
- SB Stahlblech
- SG Stahlglas
- GL Glastür Systemtrennwand

6 Zargentyp

- 4Z-VZ 4-Zargen Vorsatzzarge
- 4Z-UMZ 4-Zargen Umfassungszarge
- BKZ Blockzarge
- RRH Rohrrahmen
- RRH-RAD Rohrrahmen mit Rahmenaufdopplung
- SL Spiegellos
- STKZ Stockzarge
- UMZ Umfassungszarge
- VZ Vorsatzzarge
- FSZ Faltstockzarge

9b - Türantrieb / Schließer

- / keine Anforderungen
- ADA Automatischer Drehflügelantrieb
- ASA Automatischer Schiebetürantrieb
- EMF Elektromagnetische Feststellung (ITS)
- FL Freilauftürschließer
- ITS Integrierter Obentürschließer
- MH Magnethaltung
- OTS Obentürschließer
- OB Öffnungsbegrenzer

9c - Fluchtwegsicherung

- / keine Anforderungen
- FTT Fluchttürterminal

9d - Schließung

- / keine Anforderungen
- ON Online
- OF Offline
- MS Mechanische Schließung

WANDSTEMPEL 1 . 2 . 3 - 4 . 5 . 6 . 7 . 8

1 Bauteiltyp

- TW Trennwand
- IN Installationswand
- SW Schachtwand
- PL Platte
- TP Trockenputz
- VS Vorsatzschale
- FS Fassadenschwert
- RS Rauchschürze

2 Wandstärke

3 Material

- GKP Gipskarton Bauplatte
- ZFP Zementfaser Standardplatte
- HPL High Pressure Laminate Schichtstoffplatte

4 Plattentyp

- A Gipskarton Bauplatte
- D Gipskartonplatte mit erhöhter Rohdichte
- E Gipskartonplatte für die Beplankung von Außenwandelementen
- F Gipskarton Feuerschutzplatte
- H1 Gipskarton Bauplatte imprägniert (sehr geringe Wasseraufnahme)
- H2 Gipskarton Bauplatte imprägniert (mittlere Wasseraufnahme)
- H3 Gipskarton Bauplatte imprägniert (reduzierte Wasseraufnahme)
- I Gipskarton Hartgipsplatte
- P Gipskarton Putzträgerplatte
- R Gipskarton mit erhöhter Festigkeit
- DF Gipskarton Feuerschutzplatte mit erhöhter Rohdichte
- DFH2 Gipskarton Feuerschutzplatte imprägniert (mittlere Wasseraufnahme)
- DFH2IR Gipskarton Mehrzweckplatte
- St(2PI) Gipskarton mit 2 Strahlenschutzplatten (K131, K132, K133)
- St(2,0Pb) HPL o. Gipskarton Strahlenschutzplatte GK-F mit 2.0mm Bleiblechkaschierung (K135, K136, K137)
- Fb Zementfaser feuchtebeständige Platte
- Bs Zementfaser brandschutzgeeignete Platte
- Hf Zementfaser hochfeste Platte

5 Konstruktionstyp

- 1CW(50)-1P Einfachständerwerk mit CW-Profilen, einlagig beplankt
- 1CW(50)-2P Einfachständerwerk mit CW-Profilen, zweilagig beplankt
- 1CW(50)-3P Einfachständerwerk mit CW-Profilen, dreilagig beplankt
- 2CW(50)-2P Doppelständerwerk mit CW-Profilen, entkoppelt/verlascht
- FSP-2P Freispannend, zweilagig beplankt
- 1RWK-2P Einfachriegelwerk mit CW-Profilen, zweilagig beplankt
- 1CW(2x50)-1P Einfachständerwerk mit CW-Doppelprofilen, einlagig beplankt
- 1CW(2x50)-2P Einfachständerwerk mit CW-Doppelprofilen, zweilagig beplankt
- 1CW(2x50)-3P Einfachständerwerk mit CW-Doppelprofilen, dreilagig beplankt
- 1UW(2x50)-2P(H) Einfachständerwerk mit UW-Doppelprofilen, zweilagig beplankt mit hinterlegter Platte
- 1SLC(50)-2P Einfachständerwerk mit SL-C-Profilen und CW-Profilen, zweilagig beplankt
- 2SLC(50)-2P Doppelständerwerk mit SL-C-Profilen und CW-Profilen,zweilagig beplankt

6 Ständerabstand

7 Brandschutzanforderung

- F0 keine Feuerwiderstandsdauer
- F30 feuerhemmend
- F30-RA feuerhemmend, Rauchabschnitt
- F60 hochfeuerhemmend
- F90 feuerbeständig
- F120 hochfeuerbeständig

8 Schallschutzanforderung R'w

9 Strahlenschutz

RAUMSTEMPEL

6150.xx.yyy Raumnummer
xx = Ebene, yyy = Individuelle Nummer
Raumbezeichnung
Rauminformation
B: Bodenbelag
W: Wandbelag
D: Deckenbekleidung
LH: lichte Raumhöhe
M: Musterraum Zuordnung

ALLE MAßE SIND VOR ORT ZU PRÜFEN.


Alle Höhenangaben, Türhöhen, Höhenkoten, Brüstungshöhen beziehen sich auf OK FFB bzw. +/- 0,00.
Alle Türöffnungen (Breiten, Höhen) in Stahlbeton- und Mauerwerkswänden sind Rohbauöffnungen.
Alle Türöffnungen (Breiten, Höhen) in Trockenbauwänden sind Ausbauöffnungen (Richtmaß).
Brandschutzangaben gelten nur in Verbindung mit dem Brandschutzgutachten.
Bei Widersprüchen gelten die Angaben des Brandschutzgutachtens.
Bei Widersprüchen im Rohbau gilt der letzte Stand der Schal- und Bewehrungsplanung.
Diese Trockenbaupläne enthalten keine verbindlichen Angaben zu Schlitz- und Durchbrüchen.
Die Bemaßungen sind ohne Berücksichtigung von Fliesen und Rammschutz erstellt.

Der statische Nachweis für die Unterkonstruktion der Türen ist durch den AN Trockenbau zu erbringen.
Türen mit Abmessungen ab einschl. 1,05m Breite erhalten Stahlprofile.
Türen mit Abmessungen unter 1,05m Breite erhalten UA-Profile gem. Wandaufbau.
Die Unterkante der Öffnung für die Revisionstüren beträgt, wenn nicht ausdrücklich anders angegeben, +0,13m ab OK FFB.
Angaben zu den Einlagen HKLSE sind den jeweiligen Fachplanungen zu entnehmen.
Für die Positionierung der Apparate und Einlagen gem. Fachplanung Elektro sind die Angaben und Bemaßung im Ausführungsplan Architektur verbindlich. Widersprüche sind durch den AN anzumelden.
Im Sinne seiner Koordinationspflicht hat der AN die gewerkübergreifende Fachplanung zu berücksichtigen.

Trockenbauwände sind, wenn nicht anders beschrieben, in Metallständerbauweise, zweilagig mit Gipskarton beplankt, geplant.
Die GK-Tafeln der Trockenbauwände sind mit versetzt angeordneten Stoßfugen auf die Unterkonstruktion zu montieren.
Vorgegebene Arbeitstakte sind einzuhalten.
Wände sind, nach vollständigem Erstellen der Unterkonstruktion inkl. Verstärkungs- und Aussteifungsprofilen etc., zunächst vollständig einseitig zu beplanken, inkl. gleitendem Deckenanschluss, bevor Installationsarbeiten ausgeführt werden können.
Die zweite Seite der Wandbeplankung ist in Teilbereichen mit erhöhter Installationsdichte bis 1,00m von UK Decke herzustellen.
Schallschutzanforderungen sind stets in R'w (eingebauter Zustand) angegeben.

VORABZUG

Index	Datum	Änderungsbeschreibung	Bearbeiter
01	29.10.2026	Planverteilung LV Stahlblechtüren	N&P
00	02.10.2026	Planausgabe LeseLV Stahlblechtüren	N&P

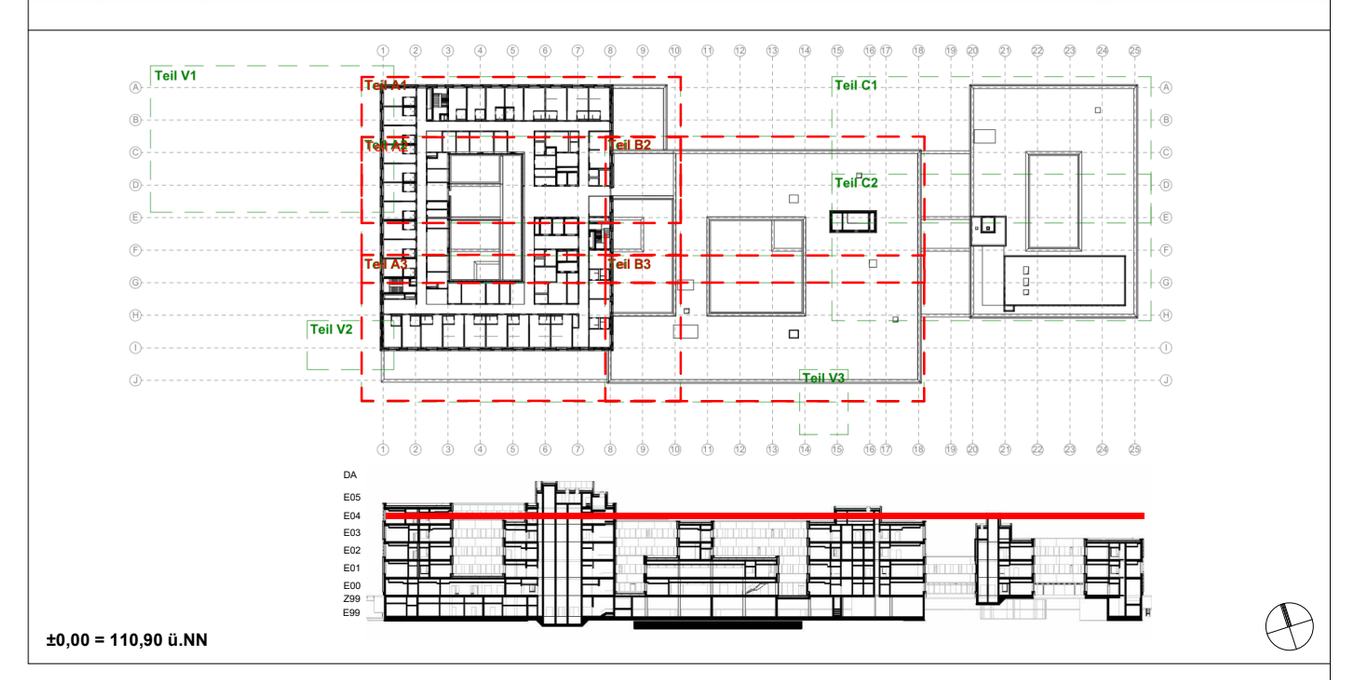

Nickl & Partner
SÜSS
Horn + Horn
Planung
Nickl Architekten Deutschland GmbH
Lindberghstraße 19
80939 München
Tel: 089 / 360514-0 Fax: 089 / 360514-99 E-Mail:mail@nickl-architekten.de

Projekt Nr.	Bauherr Universitätsklinikum Heidelberg, Im Neuenheimer Feld 672, 69120 Heidelberg, Tel.: 06221 - 56310534, Fax: 06221 - 33806, E-Mail: UKHDHZ.KTG@med.uni-heidelberg.de
SAP-Geb. Nr. 6150 (HZ), 6155 (IFL)	
Nutzer Geb. Nr 6150 (HZ), 6155 (IFL)	Objekt Neubau Herzzentrum und Informatics for Life, Im Neuenheimer Feld 150 & 155, 69120 Heidelberg
Dateiname NBHZHMAA5U Z+05 005V01 -7342005 -Türübersicht Stahlblechtüren E05.pdf	Gebäude / Bauteil Herzzentrum und Informatics for Life
Verknüpfte Dateien	Maßnahme Neubau
Layoutname	Planbezeichnung Türübersicht Stahlblechtüren E05
Plandatum 05/19/25	005 Z 01
Maßstab 1 : 100	
Plangröße in mm 1.920 mm x 841 mm	Plan erstellt N&P / Plan bearbeitet N&P / Projektleitung N&P / Projektleitung Bauherr / Freigabe

29.10.2026 13:21:32