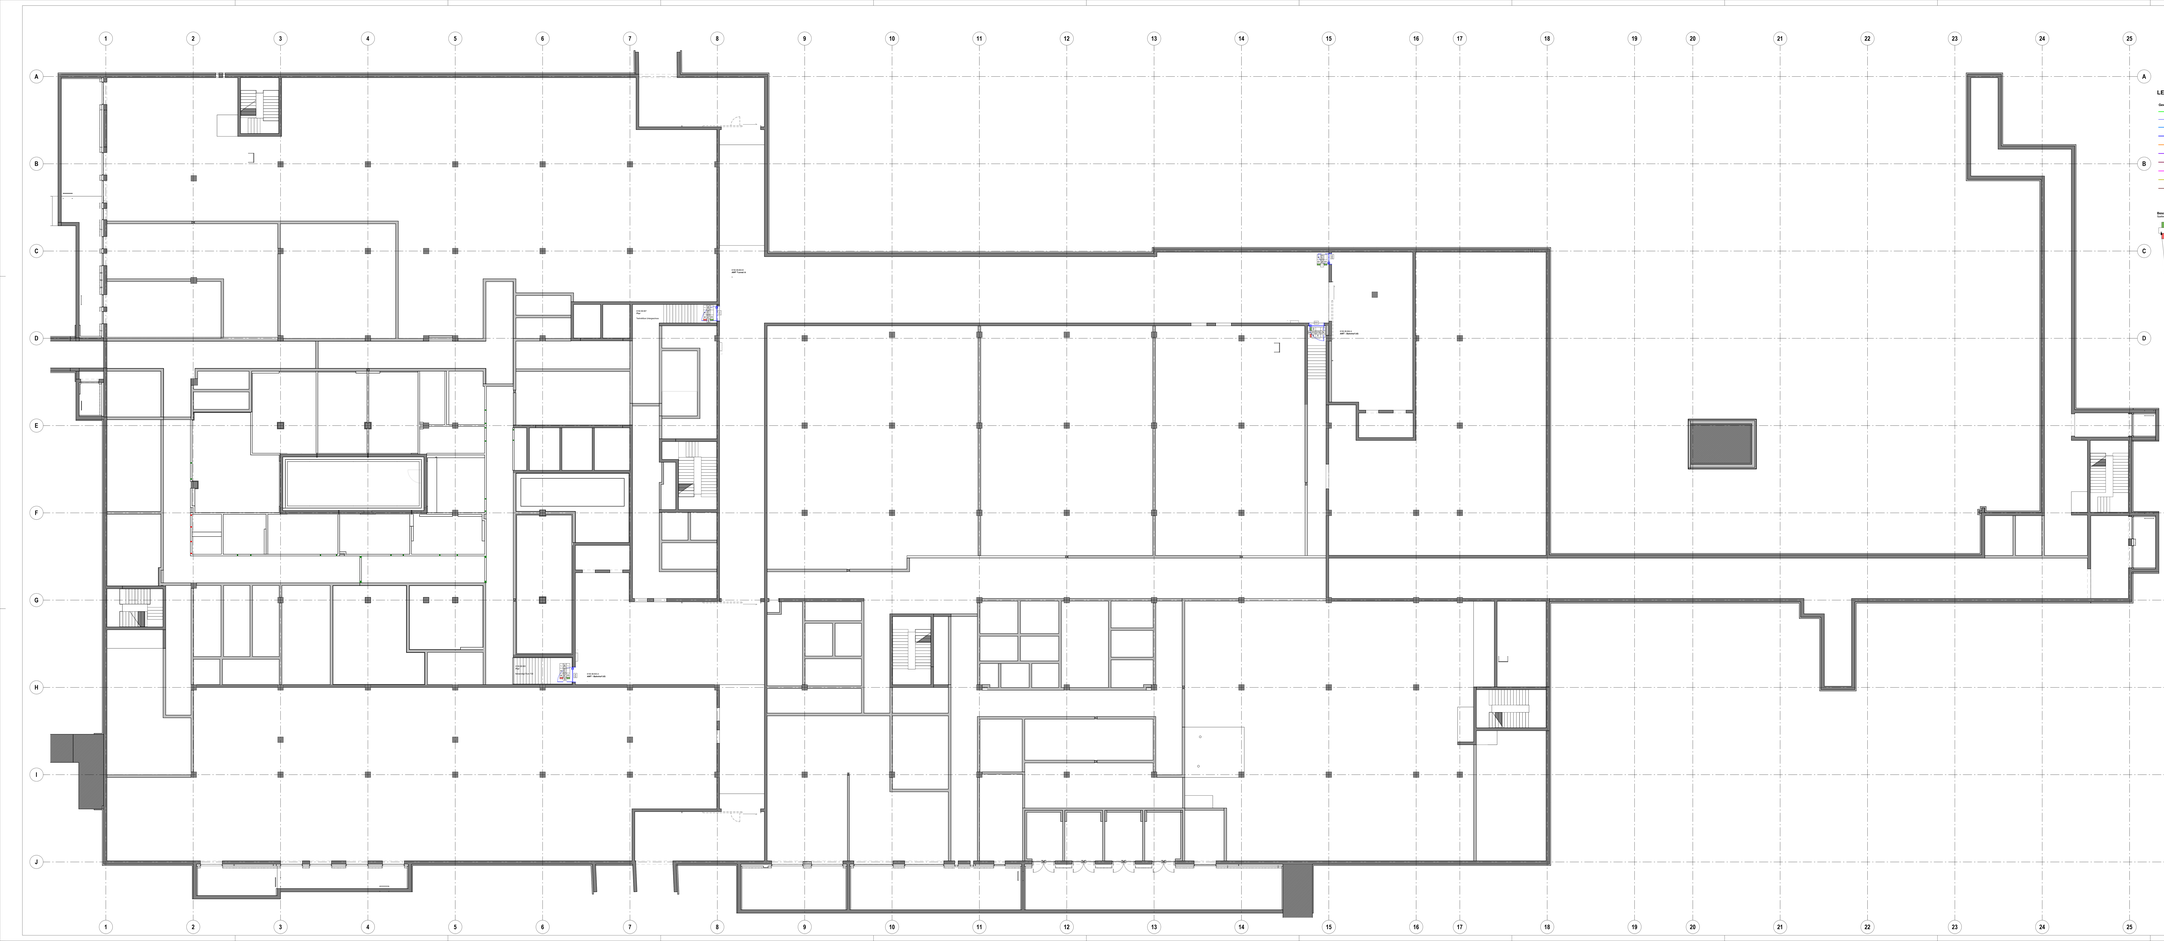


LEGENDE TÜREN

Gewichtsverteilung

- FA321 Metallbaustoffen Fassade
- FA330 Fassaden Technikschalten Dach
- BG041 Stahl-Glas Türen innen
- RT462 Stahlblechtüren und Brandschutztüren
- FW060 Trockenbau Wände Ständerwerk, GK Platten
- FT421 Betonfertigteile
- DP450 DP Trennwände
- FM258 Fertigmauerwerk
- VH092 Holzbekleidungsfolien
- TR03 Tischler Raumdielend

Funktionen

- Funktion / öffentlich
- Funktion
- Funktion / geschlossen

Zylinder

- PZC Mechanischer Schließzylinder
- DMZ Digitaler Schließzylinder
- PZ Blindzylinder
- WC WC-Garnitur

Beschlag (BZ / BKS)

- K Knauf
- D Drücker
- DK Drücker Barrierefrei
- TS Tür Drittanlage

Taschentüren / Office / Aerzte

- EMT Elektromechanischer Feststeller
- MS Magnethalter
- FH Freilaufhochhalter
- ATS Automatischer Drehflügelantrieb
- SES Automatischer Schiebetürantrieb
- IVS Integrierte Türschließer
- OTS Obentürschließer
- TSA Türschließregelungsventil
- TÖ Öffnungsbegrenzer
- WS Wandstopper

Brandschutzsicherungen

- FT Flurtüfür
- TSA Türschließregelung
- TSA Fluchttüren

Zusätzliche Anforderungen

- FSA Flüggelsicherungsanlage Feuerwehr
- RS Rauchschalter
- AS Aufzatzsturz-Öffner
- Lautsprecher
- Leuchtfeldtaster
- Schließfeldtaster
- Schließzylinderleser
- Tastatur Feldtaster
- Türöffnerbetätigung


Bedienelemente (BS/BG)

- T Taster
- K Kartenleser
- TÖ Drücker offner Zutu
- FT Fluchttelefonmodul

Zusatzfunktionen

- ZK Zusatzschlösser
- mFH mFH
- uFH uffene
- mechanische Schließung
- weiße Anforderung

Beschriftungsschlüssel

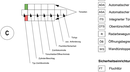

LEGENDE

MARKIEN - SCHRAFFUREN

- OBERKANTE FERTIGFUSSBODEN
- OBERKANTE ROHFUSSBODEN
- UNTERKANTE RUHEBODE
- UNTERKANTE ROHDECKE
- VORDERKANTE BODENFLÄCHE
- VORDERKANTE DECKENFLÄCHE
- SICHTBARES MAUERWERK
- BODENBELAG
- BODENFÜHRUNG
- DECKENFÜHRUNG
- STAHLBETON (STB)
- BETONFERTIGTEILE
- GIPSKARTONPLATTEN
- GITTERROST STAHL
- TRICKENBAU
- GLASFASAD
- WANNEDÄMMUNG
- KIESELEISTEINSCHÜTTUNG

DURCHBRECHE / SCHLITZE

- RAHMENZARGE
- RAHMENLOSE
- FESTVERGLASUNG
- BODENDRAINAGE
- BODENSCHLITZ
- BODENSCHLITZ
- BODENSCHLITZ
- BODENSCHLITZ

ABKÜRZUNGEN ALLGEMEIN

- ABDICHTUNG
- ACHTERMAß
- ANSCHLAGMITTE
- ROHFUSSBODEN
- ROHFUSSBODEN
- FERTIGDECKE
- ROHDECKE
- BODENBELAG
- BODENFÜHRUNG
- GERÄLLEVERFÜLLMAT.
- GERÄLLESPLITT
- BODENPLATTE
- BODENPLATTE
- FERTIGE BEWEGLICHE
- ECKSCHUTZ

DETAIL HÖHNEN ABKÜRZUNGEN

- ROHBAU
- ROHBAUÖFFNUNG
- STAHLBETONWAND
- FASSADE
- METALLDAU
- STAHLBAU
- TROCKENBAU WÄNDE
- TROCKENBAU DECKEN
- ESTRICHBETON
- GEBÄUDEAUFTEILUNG
- offene
- mechanische Schließung
- keine Anforderung

ELT | BS 20 / 50 | Satz | BKL 818 / 820

DURCHBRUCH / SCHLITZ

GEWERK

KOORDINATION

- LEISTUNGSPHASE PLANUNG
- DETAIL AUSFÜHRUNG
- DETAIL ABNAHME
- ÜBERPLANUNG BÜNDIG
- DETAIL PLANUNGSREIS

BRANDSCHUTZ

- EI30 Brandschutz F30 / REI (außen an Wänden)
- EI30 Brandschutz F30 / REI (Wandbereich)
- EI30 Brandschutz F30 / REI (Wandbereich)

RAUMSTEMPEL

1 Bereiche

- TH Technikraum
- TR Treppenraum
- VR Verkehrsraum
- WC Sanitärraum
- LR Lagerraum
- TE Technikraum
- BÜ Büroraum

2 Material

- BT Betonfertigteile
- GK Gipskarton Plattenwerk
- HB Holzbekleidung
- MW Mineralwolle

3 Prüfung

- Q Qualitätsmanagement
- BA Bauaufsichtsamt Abnahme
- BS Bauaufsichtsamt Schlussabnahme
- BV Bauaufsichtsamt Vorabnahme
- BE Bauaufsichtsamt Endabnahme
- BF Bauaufsichtsamt Brandschutzabnahme
- BR Bauaufsichtsamt Rohbauabnahme
- BT Bauaufsichtsamt Technikabnahme
- BW Bauaufsichtsamt Wandabnahme
- BZ Bauaufsichtsamt Zwischenabnahme
- BZ Bauaufsichtsamt Zwischenabnahme
- DIN 4102-4 Brandschutzklasse B1 (B2, B3) nach DIN 4102-4
- DIN 4102-4 Brandschutzklasse B1 (B2, B3) nach DIN 4102-4
- DIN 4102-4 Brandschutzklasse B1 (B2, B3) nach DIN 4102-4
- DIN 4102-4 Brandschutzklasse B1 (B2, B3) nach DIN 4102-4

4 Bauteile

- AW Außenwand
- BD Bodenplatte
- DA Dachaufbau
- DE Decke
- FE Fenster
- FT Fassadentür
- IW Innenwand
- KE Kellerfenster
- KW Kellerwand
- SO Sockel
- TÜ Tür
- WA Wandaufbau

5 Abkürzungen

- ABD Abdichtung
- ABH Abhängung
- ABS Abstand
- AD Anschlussdetail
- AE Anschlussebene
- AF Anschlussfuge
- AN Anschluss
- ANS Anschlussdetail
- ANT Antrieb
- AP Anschlussprofil
- AR Anschlussrahmen
- ARM Armierung
- AS Anschlussschiene
- AU Aussparung
- AW Außenwand
- BA Bauabschnitt
- BAU Baustelle
- BB Bauteilbezeichnung
- BD Bodenplatte
- BE Bauteilebene
- BEF Befestigung
- BEL Belag
- BEW Bewehrung
- BF Bauteilfuge
- BG Bodengleiche
- BH Bauherr
- BK Bauteilkante
- BL Bauteilebene
- BM Bemaßung
- BP Bauteilpunkt
- BR Brandschutz
- BS Bauteilschnitt
- BT Bauteil
- BW Bauteilwand
- DA Dachaufbau
- DE Decke
- DF Dachfläche
- DK Dachkante
- DR Dränage
- DU Dämmung
- EB Erdberührung
- EL Elektro
- EP Einputz
- FA Fassade
- FB Fensterbank
- FE Fenster
- FF Fertigfußboden
- FL Fläche
- FT Fassadentür
- FU Fundament
- GE Gefälle
- GK Gipskarton
- GL Glas
- GR Grundriss
- HB Holzbekleidung
- HE Heizung
- HK Heizkörper
- HO Holz
- IW Innenwand
- KA Kabel
- KE Kellerfenster
- KG Kellergeschoss
- KL Klinker
- KO Konstruktion
- KW Kellerwand
- LA Lattung
- LE Leitung
- LF Lüftung
- LI Lichtmaß
- LS Lichtschacht
- LU Luft
- MA Material
- MB Metallbau
- MW Mineralwolle
- NA Naturstein
- OF Oberfläche
- PA Putz
- PB Putzbekleidung
- PF Pfosten
- PL Platte
- PU Polyurethan
- RA Rahmen
- RE Regen
- RO Rohbau
- RW Rohbauwand
- SA Sanitär
- SB Schalung
- SC Schicht
- SE Sockel
- SI Silikon
- SO Sockel
- SP Spachtel
- SS Sonnenschutz
- ST Stahl
- TA Tapete
- TE Technik
- TH Trockenbauwand
- TR Treppe
- TÜ Tür
- UK Unterkante
- VE Verglasung
- VO Vorsatzschale
- WA Wand
- WD Wandaufbau
- WE Werkstoff
- WF Wandfläche
- WS Wandschnitt
- ZA Zarge
- ZE Zeichnung
- ZI Ziegel
- ZW Zwischenwand

TÜRSTEMPEL

- 1 Zargen
- 2 Türblatt
- 3 Bandseite
- 4 Schließseite
- 5 Lichtmaß
- 6 Durchgangslichte
- 7 Rohbaumaß

1 Türzuhaltungen

- TÜ Türzuhaltung
- TÜ Türzuhaltung
- TÜ Türzuhaltung
- TÜ Türzuhaltung

2 Türantriebe

- TÜ Türzuhaltung
- TÜ Türzuhaltung
- TÜ Türzuhaltung
- TÜ Türzuhaltung

3a - Feuerschutztüren

- FT Feuerschutztür
- FT Feuerschutztür
- FT Feuerschutztür
- FT Feuerschutztür

3b - Rauchschutztüren

- RT Rauchschutztür
- RT Rauchschutztür
- RT Rauchschutztür
- RT Rauchschutztür

4 - Fluchttüren

- FT Flurtür
- FT Flurtür
- FT Flurtür
- FT Flurtür

5 - Brandschutzverglasungen

- VF Verglasung
- VF Verglasung
- VF Verglasung
- VF Verglasung

6 - Schließung

- SZ Schließzylinder
- SZ Schließzylinder
- SZ Schließzylinder
- SZ Schließzylinder

7 Schutzmaßnahmen

- SM Schutzmaßnahme
- SM Schutzmaßnahme
- SM Schutzmaßnahme
- SM Schutzmaßnahme

8 - Sonderfunktionen

- SF Sonderfunktion
- SF Sonderfunktion
- SF Sonderfunktion
- SF Sonderfunktion

9 - Zubehör

- ZU Zubehör
- ZU Zubehör
- ZU Zubehör
- ZU Zubehör

10 - Sonstiges

- SO Sonstiges
- SO Sonstiges
- SO Sonstiges
- SO Sonstiges

11 Bedienelemente

- BE Bedienelement
- BE Bedienelement
- BE Bedienelement
- BE Bedienelement

12 Türumfeldsicherung

- TU Türumfeldsicherung
- TU Türumfeldsicherung
- TU Türumfeldsicherung
- TU Türumfeldsicherung

13 Besonderheiten

- BE Besonderheit
- BE Besonderheit
- BE Besonderheit
- BE Besonderheit

RAUMSTEMPEL

Raumnummer
Raumbezeichnung
Raumfläche
1. Bereiche
2. Material
3. Prüfung
4. Bauteile
5. Abkürzungen

ALLE MASE SIND VOR ORT ZU PRÜFEN.

Alle Höhenangaben, Türhöhen, Höhenkoten, Brüstungshöhen beziehen sich auf OK FFB bzw. +/- 0.00.
Alle Maße sind vor Ort zu prüfen und vor Ausführung mit dem Architekten abzustimmen.
Alle Türöffnungen (Breite, Höhe) in Trockenbauwänden sind Ausbauöffnungen (Rohbaumaß).
Bei Höhenunterschieden gelten die Angaben des Brandschutzgutachtens.
Die Türen sind gemäß Türliste und Türplan mit Türdrücker und Türbeschlagsteilung.
Diese Türzeichnungsliste entspricht keine vollständigen Angaben zu Schloss- und Zuschlüssen.
Die Türzeichnungsliste ist nur in Verbindung mit dem Türplan und Türliste gültig.

Der elektrische Nachweis für die Limitierkraftstufen der Türen ist durch den AN Trockenbau zu erbringen.
Türen mit Stimmzargen ab einer B. 1.25m Breite erhalten Stahlzargen.
Die Türen sind gemäß Türliste und Türplan mit Türdrücker und Türbeschlagsteilung.
Die Lichthöhe der Öffnung für die Rauchschutzdichtigkeit beträgt, wenn nicht ausdrücklich anders angegeben, +5 / Cm ab OK FFB.
Die Lichtmaße der Türen sind gemäß Türliste und Türplan mit Türdrücker und Türbeschlagsteilung.
Für die Positionierung der Aussparte und Anschlagen gelten Fertigmaß, Elektro sind die Angaben und Benutzung im Ausführungsplan.
Die Lichtmaße der Türen sind gemäß Türliste und Türplan mit Türdrücker und Türbeschlagsteilung.
Im Sinne seiner Koordinationspflicht hat der AN die gewerkeübergreifende Fachplanung zu berücksichtigen.

Türdrückerhöhe sind, wenn nicht anders beschrieben, in Abstimmung mit Bauherrn, Architekten, Fachplaner und Bauleitung festgelegt.
Die Türen sind gemäß Türliste und Türplan mit Türdrücker und Türbeschlagsteilung.
Vorgegebene Anschlüsse sind einzuhalten.
Die Türen sind gemäß Türliste und Türplan mit Türdrücker und Türbeschlagsteilung.
Die zweite Seite der Wandaussparung ist in Teilbereichen mit einfacher Installationsschicht für 1.25m von OK Decke herzustellen.
Die Türen sind gemäß Türliste und Türplan mit Türdrücker und Türbeschlagsteilung.

VORABZUG



ALBA = 110.00 x.Mt.

Planung
Nickl Architekten Deutschland GmbH
Lindbergstraße 19
80939 München
Tel. 089 / 360314-0 Fax. 089 / 36031410
E-Mail mail@nickl-architekten.de

Bauherr
Universitätsklinikum Heidelberg
Im Neuenheimer Feld 150 & 155
69120 Heidelberg
Tel. 06221 - 5610000 Fax 06221 - 56868 E-Mail UKHEIDELBERG@med.uni-heidelberg.de

Projekt
Neubau Herzzentrum und Informatica for Life
Im Neuenheimer Feld 150 & 155
69120 Heidelberg

Projektname
Herzzentrum und Informatica for Life

Projektnummer
Neubau

Lageplanplan

Projektname
Türübersicht Standleichtorner.Z99

Plan-Nr.
008 Z 01

Plan-Größe
DIN A0

Maßstab
1 : 100

Projektleitung
Nickl

Bearbeitung
Nickl

Gezeichnet
Nickl

Freigabe
Nickl

Projektleitung Bauherr

Freigabe

Original-Format
2.380 mm x 997 mm

Plotdatum
20.10.2025 08:36