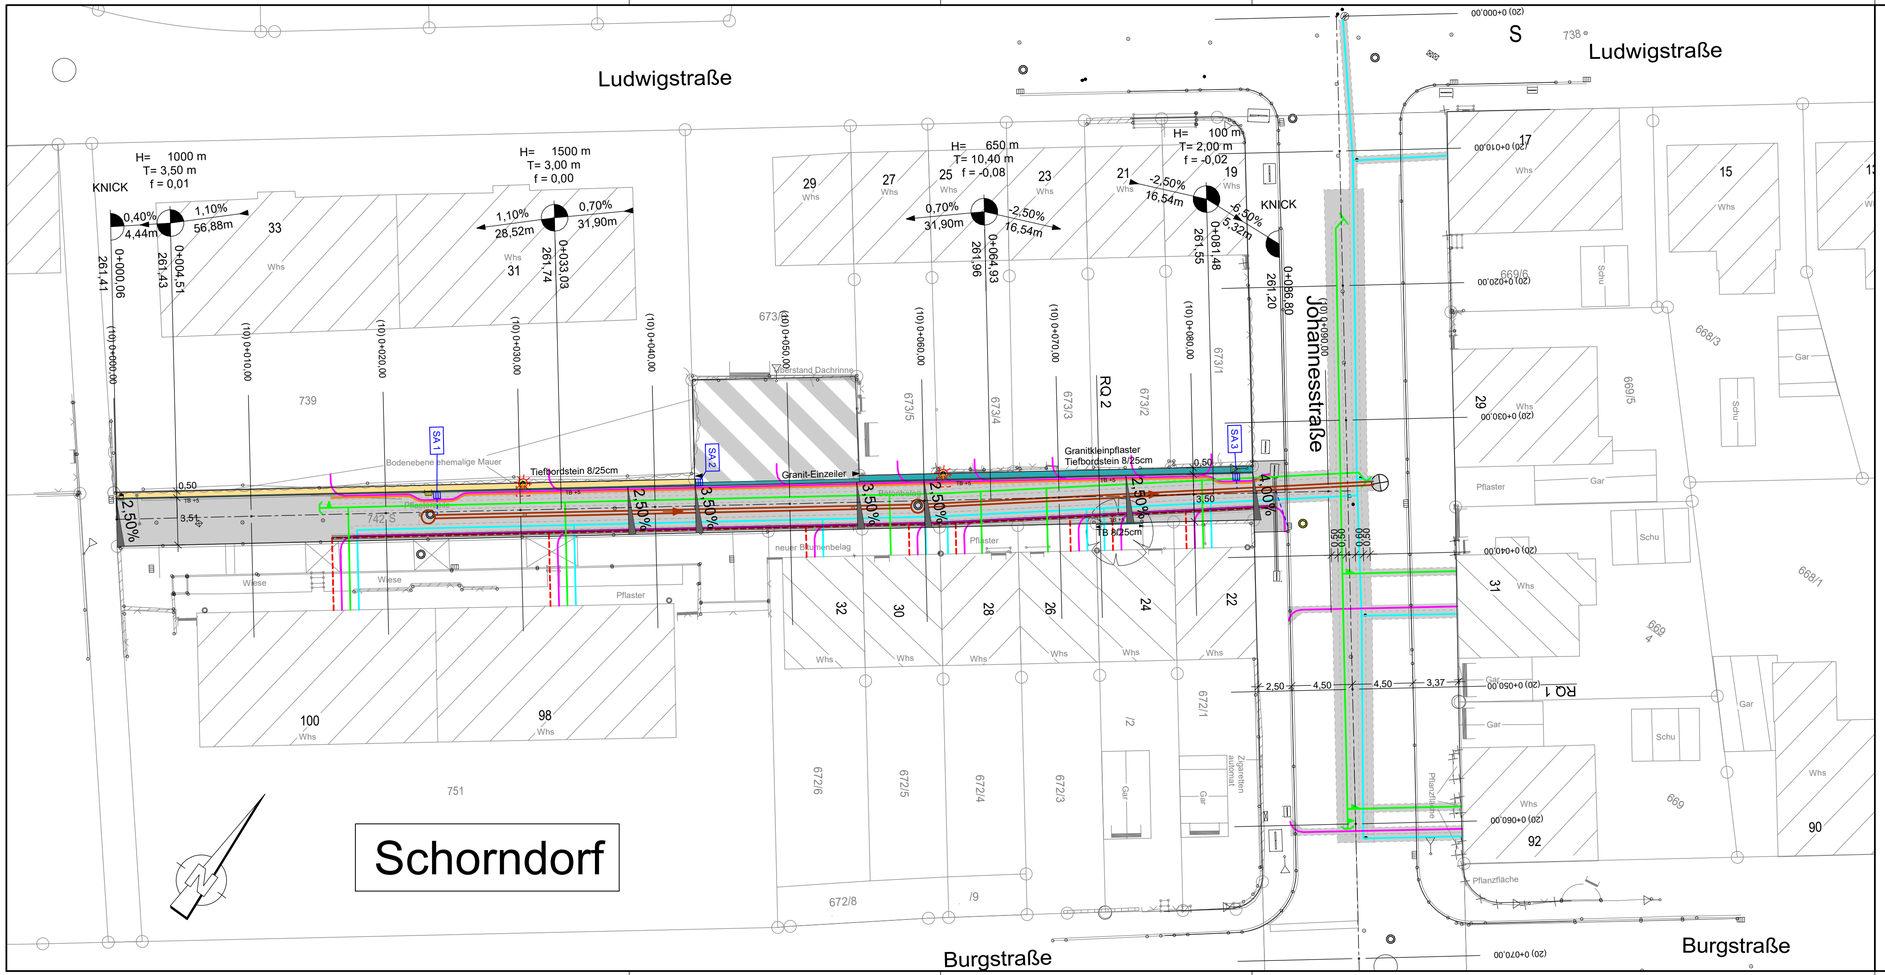


ZEICHENERKLÄRUNG LAGEPLAN

Planung

- Fahrbahn
- Deckensanierung
- Pflasterfläche Auffüllung
- gepl. Straßenbeleuchtung
- gepl. Straßenablauf
- gepl. MW Kanal / best. MW Kanal
- E-Leitung
- Gasleitung
- Trinkwasserleitung
- Speedpipe/Micropipe
- 2x KSR-Trasse DN110 PVC

H = 20 000 m
-2,000 % 432,50 m
1,821 % 789,22 m
2,5 %

- Neigungsbrechpunkt mit Angabe von Ausrundungshalbmesser, Längsneigung und Abstand zum nächsten Neigungsbrechpunkt
- Gradientenhochpunkt
- Gradiententiefpunkt
- Querneigung
- Rückbau

Index	Datum	Art der Änderung	gez.	gepr.

Ausschreibungsplan

Stadt Schorndorf

Johannesstraße
Sanierung Gas, Wasser & Kanal

Zeichnungsnummer 1	Straßenplanung
Maßstab 1:250	Lageplan 1 - Johannesstraße
Anlage 02	Ausführungsplanung
Plotdatum 03.11.26	Projekt-Nr. 06473AP Plangröße: 76,5 x 29,7 cm
anerkannt Schorndorf, den Die Bauherrschaft	Dateiname (n): _U02_0_01-_AS_Lageplan_VA.PLT U02_0_01-_AS_Lageplan_VA

bearb.	10/2026	
gez.	10/2026	
gepr.	10/2026	

sg/ 06473AP /_U02_0_01-_AS_Lageplan_VA.PLT

geplottet: 03.11.26

card1