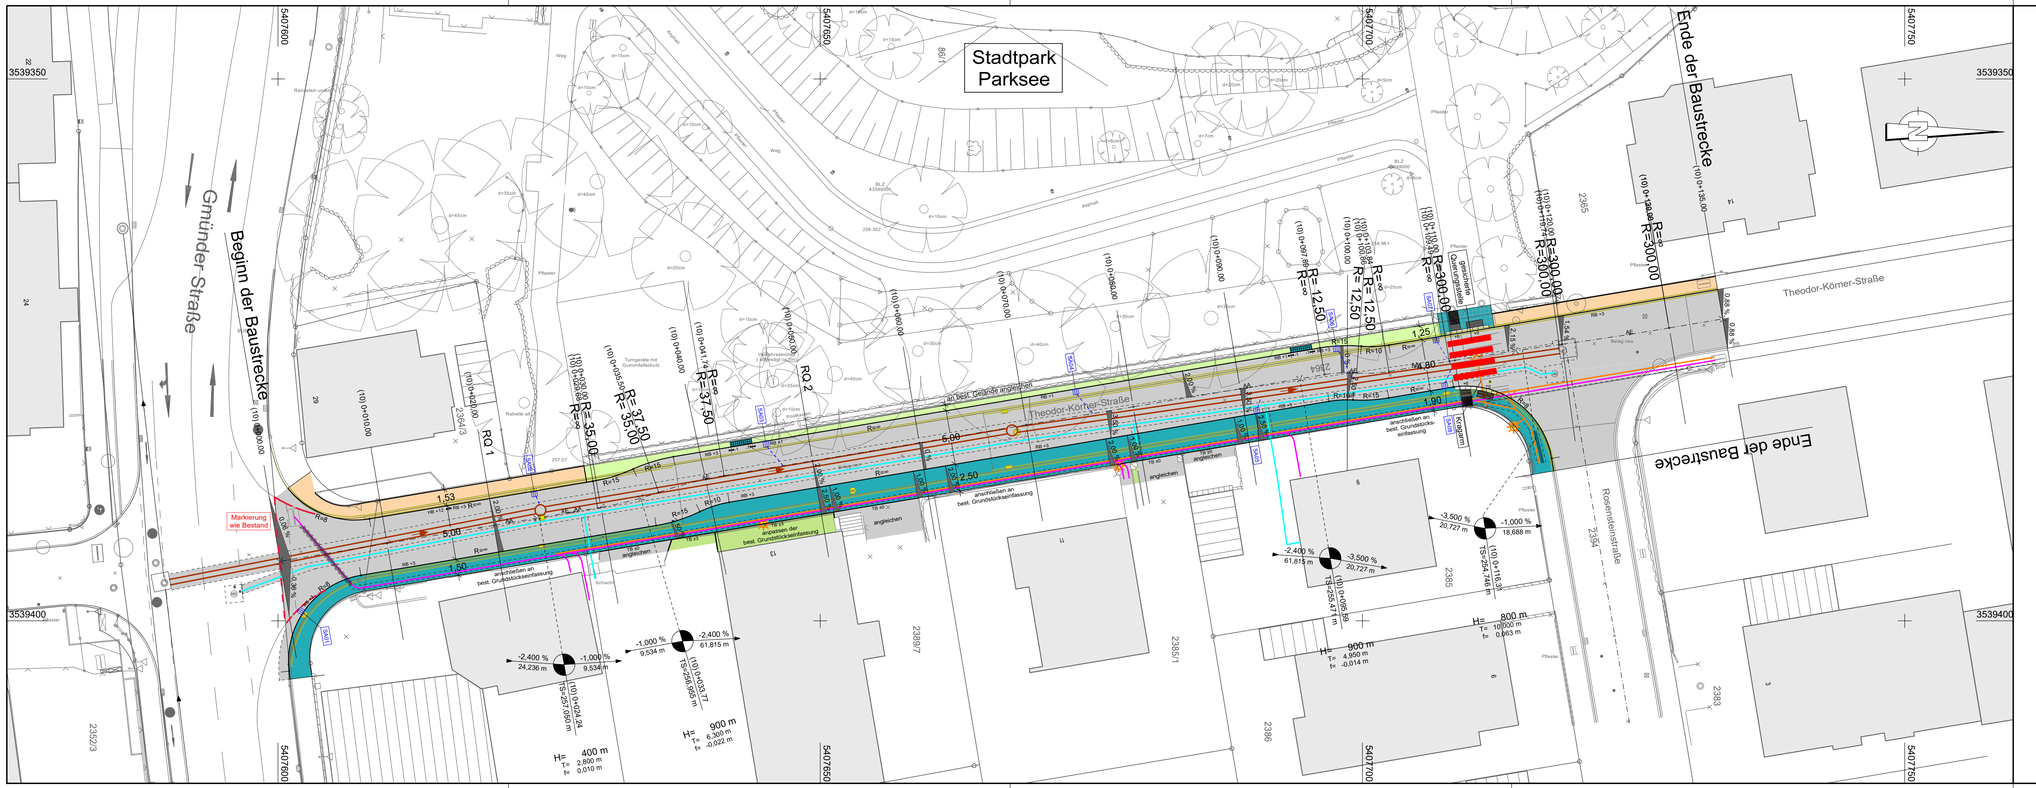


ZEICHENERKLÄRUNG LAGEPLAN

Planung

- Fahrbahn mit Achse
- Bankett
- Gehweg (Asphalt)
- Gehweg (Pflaster)
- Granitpflaster
- Straßennebenflächen
- Rückbau
- Fahrbahnmarkierung
- gepl. Straßenablauf
- gepl. MW Kanal / best. MW Kanal
- Neigungsbrechpunkt mit Angabe von: Ausrundungshalbmesser, Längsneigung und Abstand zum nächsten Neigungsbrechpunkt
- Gradientenhochpunkt
- Gradiententiefpunkt
- Querneigung
- gepl. Trinkwasserleitung
- gepl. Speedpipe/Micropipe
- gepl. Straßenbeleuchtung
- gepl. 2x KSR-Trasse DN110 PVC

Index	Datum	Art der Änderung	gez.	gepr.

Stadt Schorndorf

Sanierung Theodor-Körner-Straße

Ausschreibungsplan

Zeichnungsnummer 1	Straßenplanung
Maßstab 1:250	Lageplan Station 0+000 - 0+135 Ausführungsplanung
Anlage 02	
Projekt-Nr. 06827AP-P	Dateiname (n): _U02_0_01- AS_Lageplan_VA.PLT, U02_0_01- AS_Lageplan_VA
Plotdatum 03.11.26	Plangröße: 95,0 x 29,7 cm

bearb.	10/2026	
gez.	10/2026	
gepr.	10/2026	

anerkannt
Schorndorf, den

Die Bauherrschaft

sg/ 06827AP-P / _U02_0_01- AS_Lageplan_VA.PLT

Format: 95,0 x 29,7 = 0,282 qm geplottet: 03.11.26

card.1