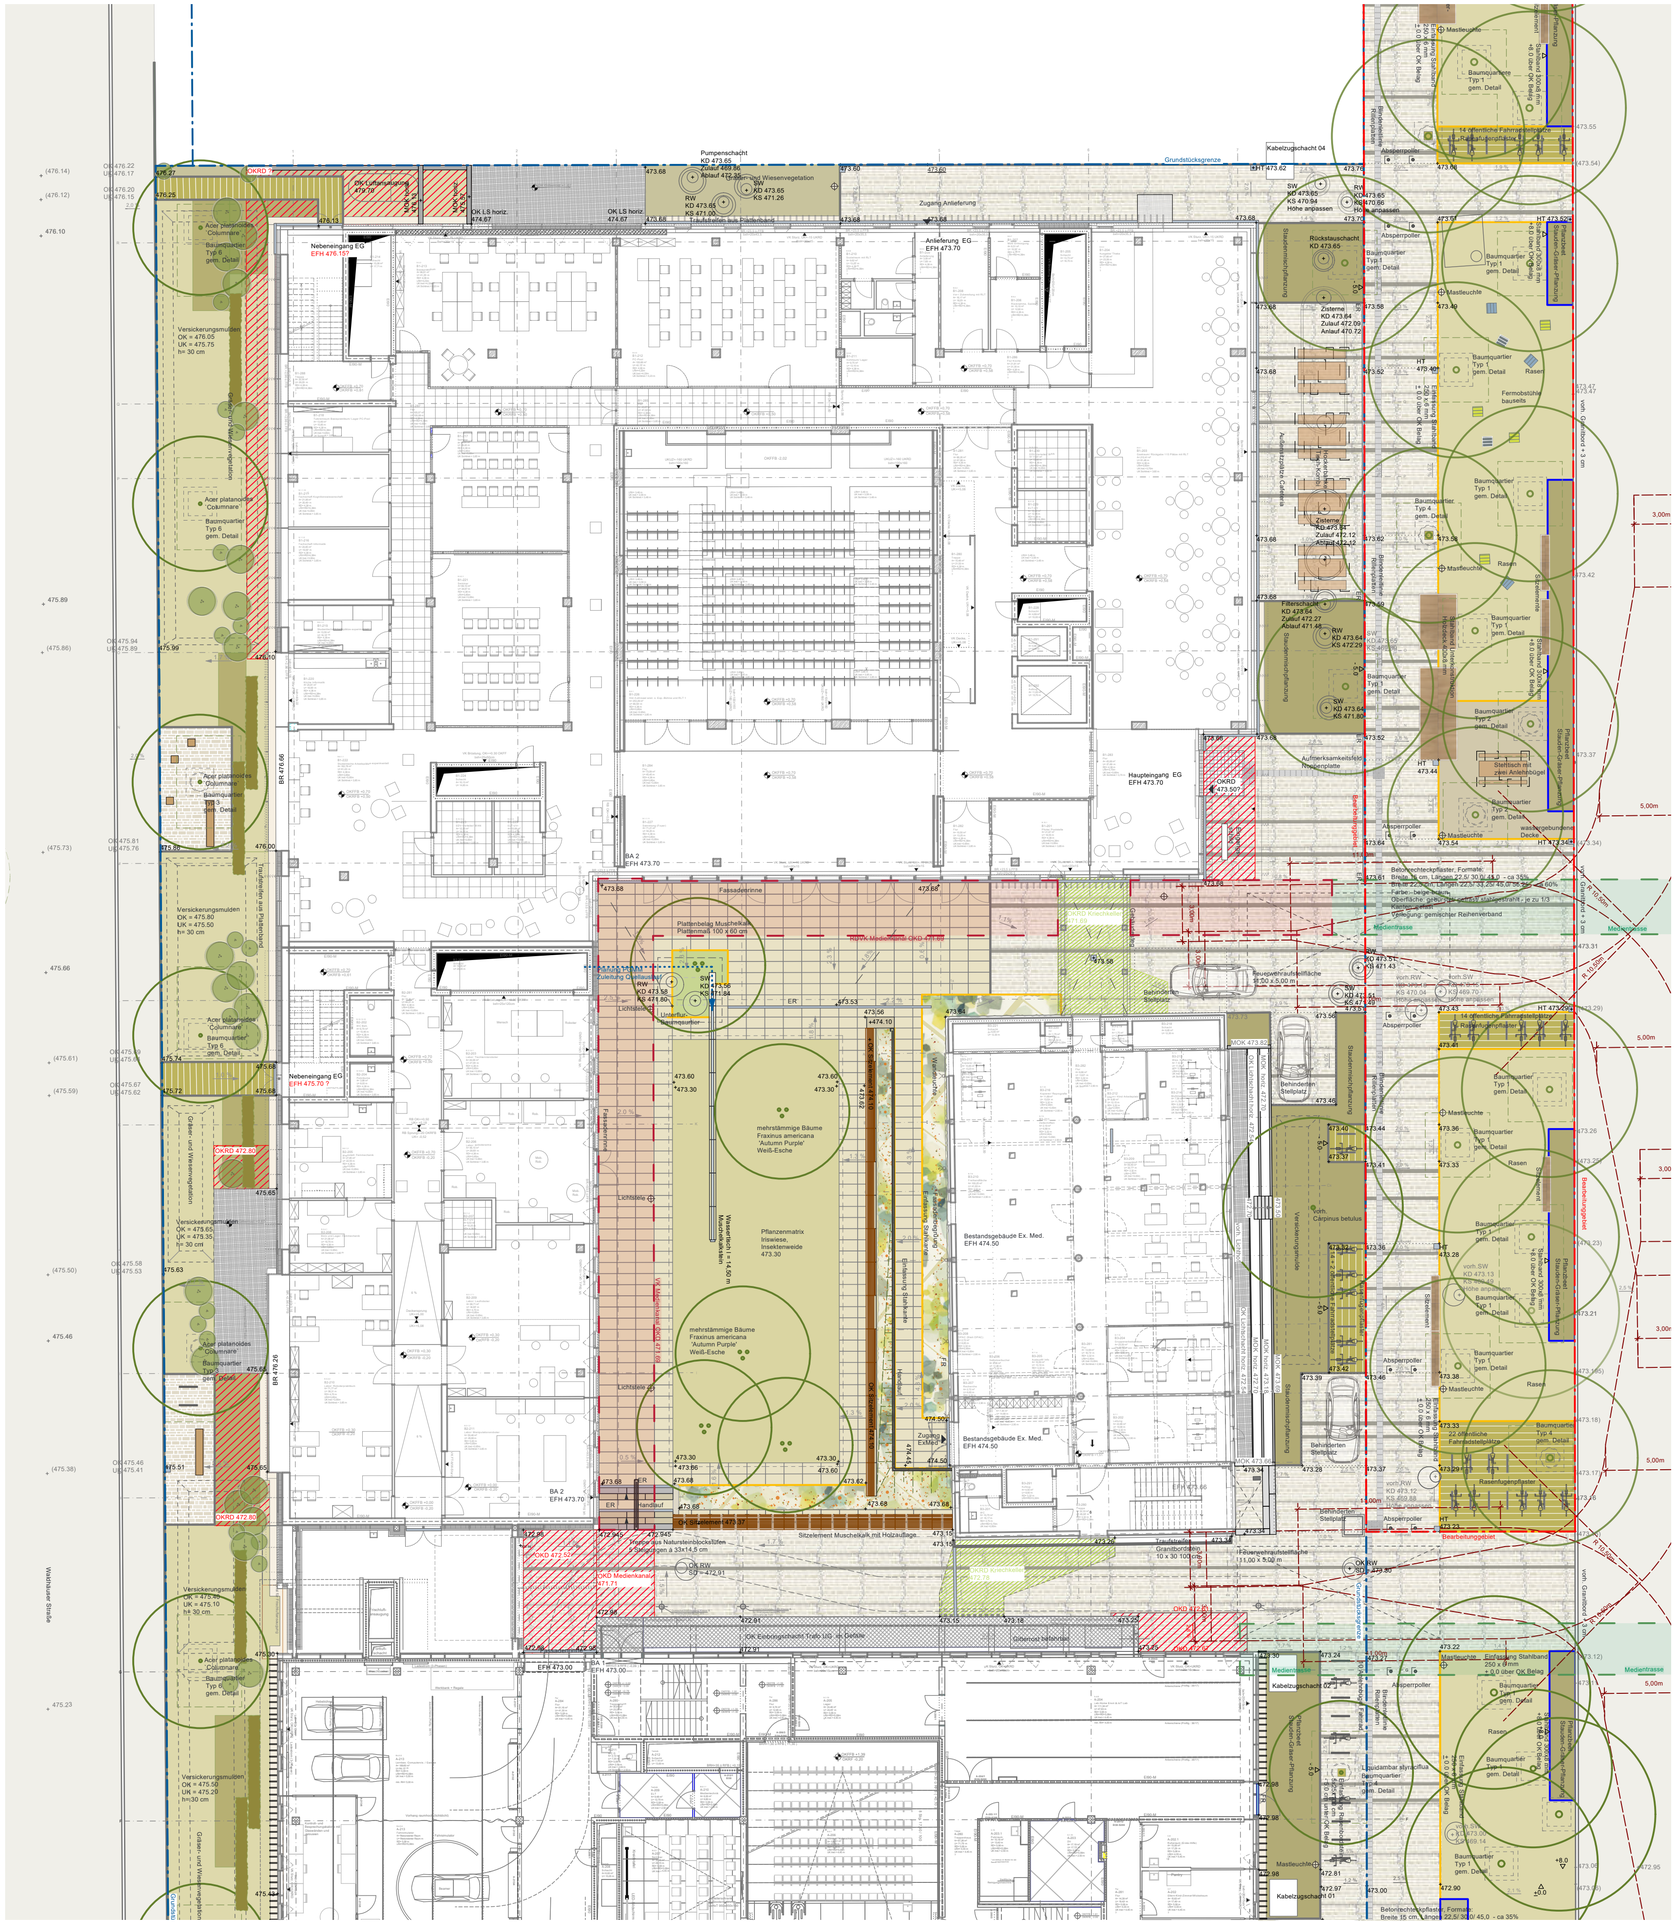


Legende

- Grundstücksgrenze
- Bearbeitungsgebiet
- Medientrasse
- unterbauter Bereich mit Dämmung
- unterbauter Bereich Kriechkeller

Beläge :

- wassergebundene Decke Deckschicht Felsenkies 0/7
- Betonsteinpflaster Breite: 15 cm, Längen 22,5/30/45 cm
- Bänderung Betonpflaster
- Noppenplatte
- Rillenplatte

Einfassungen :

- Stahlband 250 x 6 mm
- Stahlband 300 x 8 mm
- Betonrasenbordstein 6/25/100 cm
- Granitbordstein 10/30/100 cm

Vegetation :

- Rasen, Wiese
- Stauden- und Gräsernpflanzung
- Baumpflanzung
- Baumbestand
- Strauchpflanzung

Symbole :

- 554.10 — Höhen Planung
- 554.10 — Höhen Planung = Bestand
- 554.10 — Höhen Bestand
- (554.10) — Höhen Bestand interpoliert
- % — Gefälleangabe
- HT — Hofsinkkasten 30/30 cm
- KS — Kontrollschacht
- Mastleuchte

N

M 1:200

0 5 10 20m

Index	Datum	Änderungsbeschreibung	Bearbeiter

Planung

Projekt Nr. **0003655120108888**	Bauherr Vermögen und Bau Amt Tübingen **Schnarrenbergstr. 1 72076 Tübingen**
SAP-WE / SAP-Geb Nr. / Dienststelle / Bauwerk	
Nutzer Geb. Nr	Tel: 07071-29 79021 Fax: 07071-29 2911
Dateiname	
Dateiname XREF	Projekt **Innovationscampus Cyber Valley Tübingen**
	Maßnahme 2. Bauabschnitt
Layoutname/Plancode D-5LG+00001-00	Planbezeichnung Ausführungsplanung Landschaftsarchitekt Lageplan
Plandatum **02.11.2026**	
Maßstab **1 : 200**	**Erdgeschoss** **200-**
Plangröße in mm **700 X 550**	Gezeichnet J.Fuchs / Plan gesehen A. Sinz-Beerstecher / Leiter des Amtes/Abteilungsl.
Verfilmt am	Bearbeiter N.Weiß

VORABZUG zur Kalkulation (nicht zur Ausführung freigegeben)