




**Legende**

- Höhenlinien Bestand
- Höhenlinien Fahrbahnverbreiterung
- Absteckpunkte
- Best. Ein- und Ausfahrt

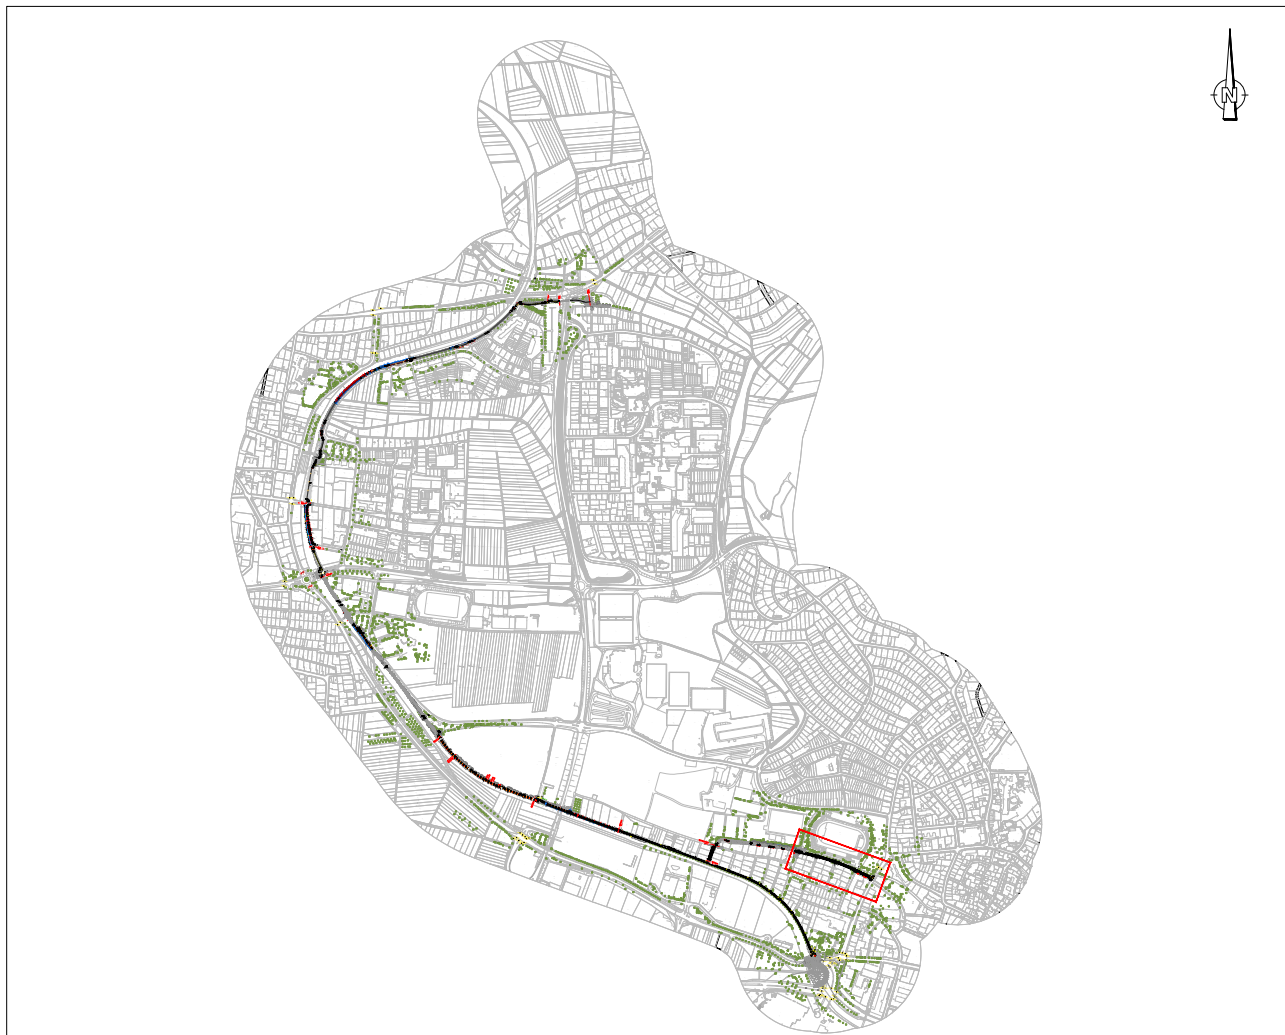

|     |                                        |          |      |        |
|-----|----------------------------------------|----------|------|--------|
| f   |                                        |          |      |        |
| e   |                                        |          |      |        |
| d   |                                        |          |      |        |
| c   | Änderung Sanierungsart Weidenstraße    | 04.12.25 |      |        |
| b   | Anpassung Piktogramme                  | 30.09.25 |      |        |
| a   | Anpassung Beschilderung und Markierung | 19.08.25 |      |        |
| Nr. | Art der Änderung                       | Datum    | Gez. | Bearb. |

Datenquellen:  
Katasterdaten, Datum: Stadt Sindelfingen, Juli 2021  
Vermessung, Datum: VBM Martin, Aug. 2022 - Sep. 2024  
Lagesystem: ETRS89/UTM-32N  
Höhensystem: DHHN2016

Auftraggeber: Stadt Sindelfingen  
Tiefbauamt  
Rathausplatz 1 - 71063 Sindelfingen  
Internet: www.sindelfingen.de

Planverfasser:

|                   |                 |                    |
|-------------------|-----------------|--------------------|
| Baubjekt:         | Gewerk:         | Verkehrsanlagen    |
| Haupttradroute R7 | Planinhalt:     | Deckenhöhenplan    |
| Maichinger Bogen  | Leistungsphase: | 2. BA              |
| in Sindelfingen   |                 | Ausführungsplanung |

|              |          |            |            |
|--------------|----------|------------|------------|
| Anlagen Nr.: | 3        | Datum      | Name       |
| Plan-Nr.:    | 11       | bearbeitet | 06.06.2025 |
| Maßstab:     | 1 : 250  | gezeichnet | 06.06.2025 |
| Projekt-Nr.: | 611-1186 | geprüft    | 06.06.2025 |