
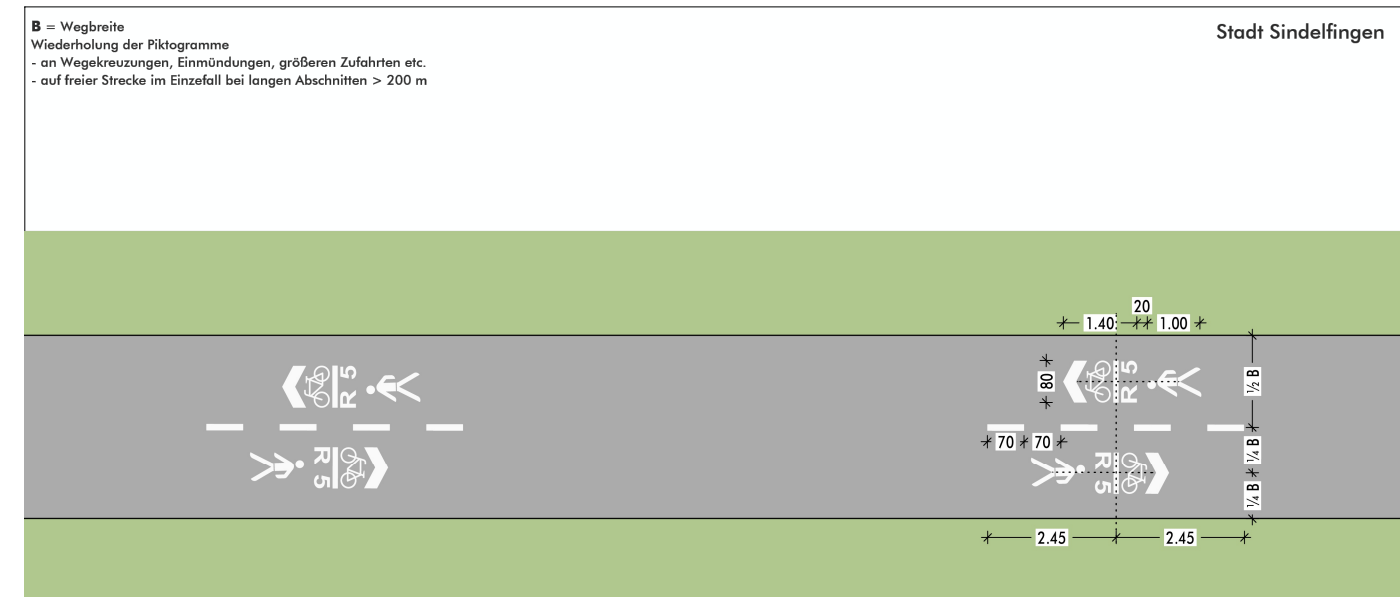
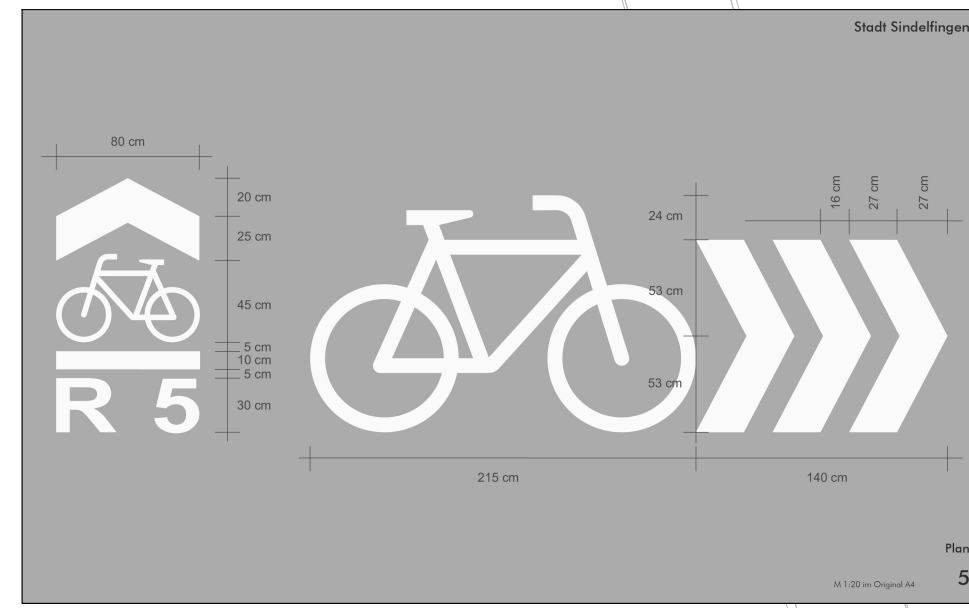
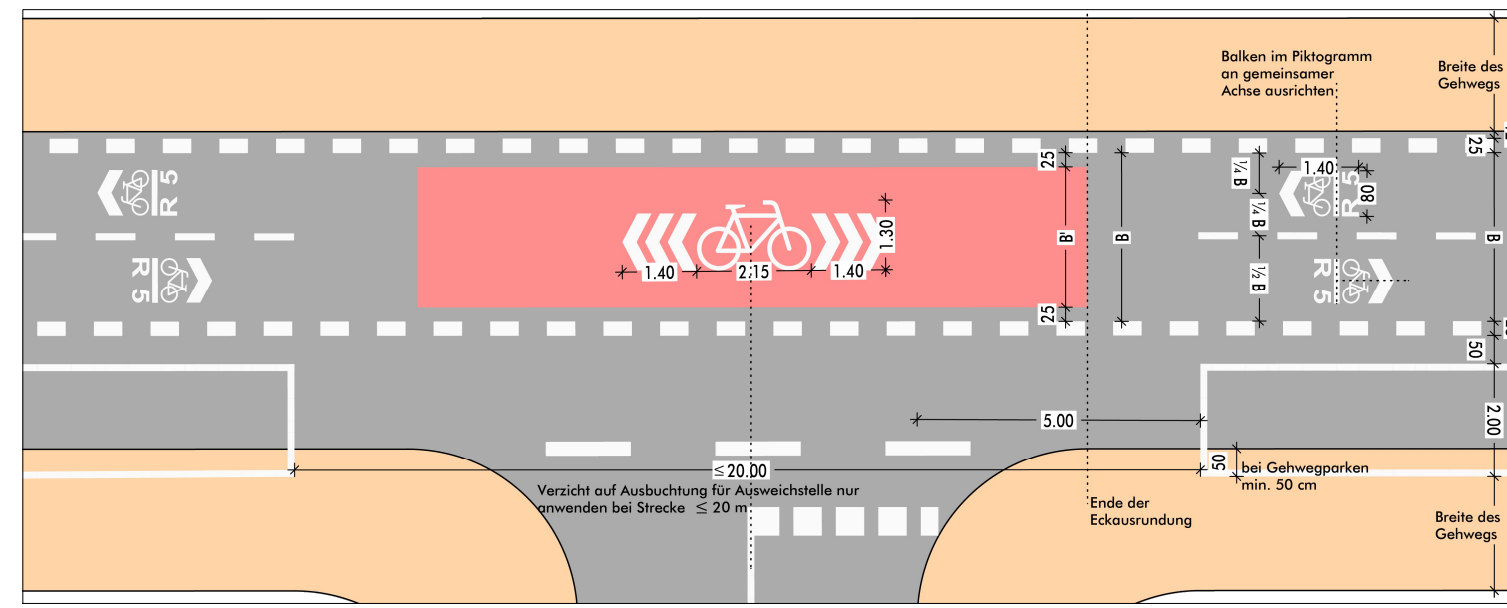
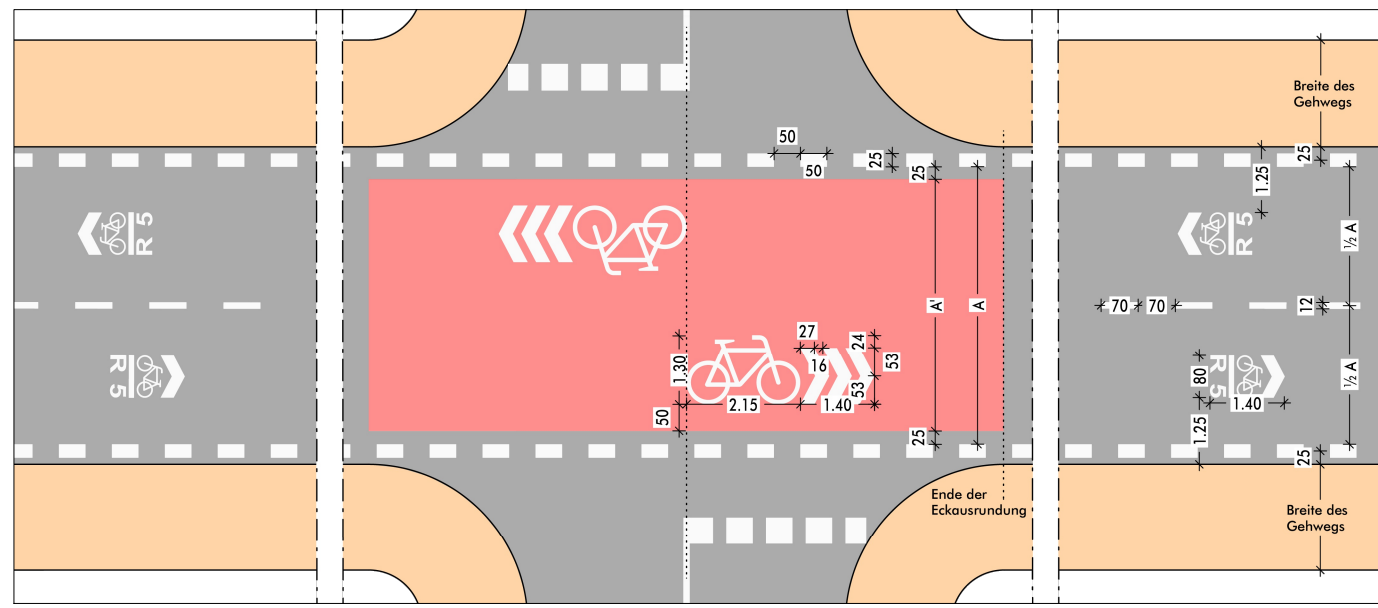
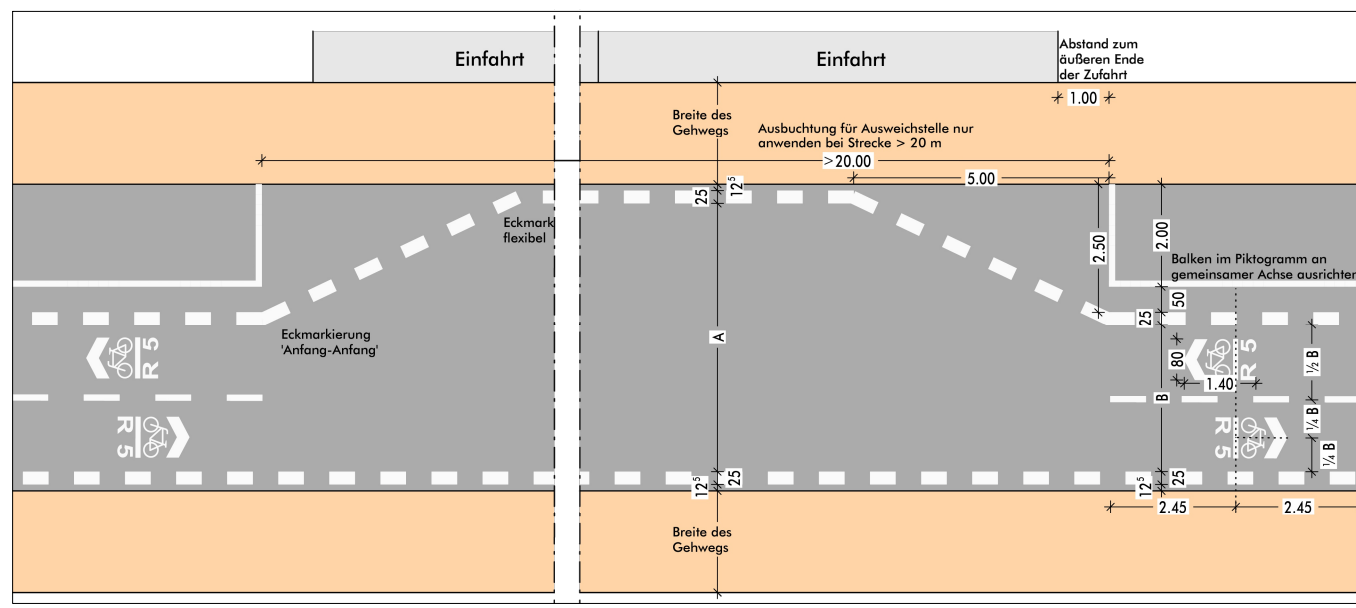


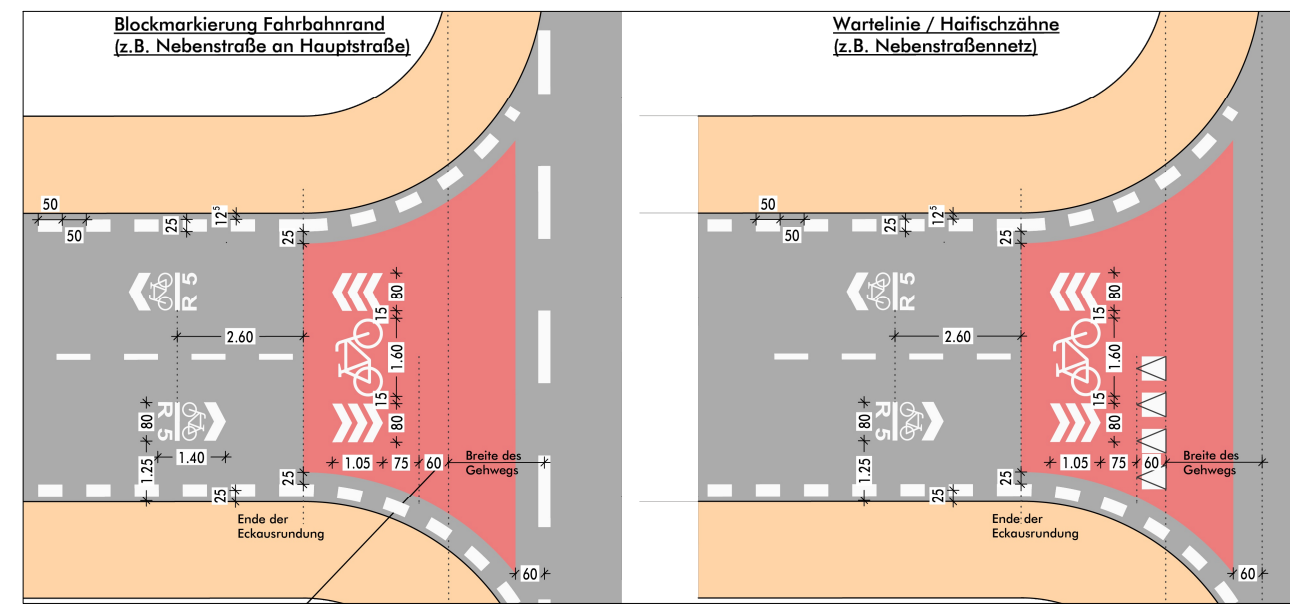

6794
ANL

Kleingartenanlage

Parkplatz
Kleingartenanlage

Demarkierung und Ausweisung
Wendebereich für größere Kraftfahrzeuge

Baubeginn Wurzelbrücke
Stat. 0+021.289

Ende Vollausbau
Stat 0+190.765
Beginn Wurzelbrücke
Stat. 0+190.765

Beginn Vollausbau
Stat 0+171.461
Ende Wurzelbrücke
Stat. 0+171.461

Rankbachbahn
Böblingen - Renningen

- Legende
- Gepl. Asphaltbauarbeiten
 - Gepl. Sanierung Fahrbahn (im Teilausbau)
 - Gepl. Wurzelbrücken mit Asphaltüberbau
 - Gepl. Bordanpassungsbereich (Vollausbau)
 - Gepl. Grünfläche
 - Gepl. Gehweg Asphaltbauweise (Verstärkter Aufbau)
 - Gepl. Gehweg Asphaltbauweise
 - Gepl. Bordstein / Absenker
 - Rückbau / Demarkierung
 - Straßeneinlauf Bestand / geplant / entfallend
 - Baum Bestand / geplant / entfallend
 - Beleuchtung Bestand / geplant
 - Sperpfosten Bestand / geplant / entfallend
 - Signalmast Bestand
 - Markierung Geplant
 - Beschilderung geplant
 - Beschilderung Bestand
 - Beschilderung entfallend
 - Schildermast geplant / Gepl. Beschilderung an Bestandsmast (ca. 50 cm vom Fahrbahnrand positionieren)
 - Wegweisende Beschilderung geplant
 - Einschubschilder geplant (Umsetzung i.Z. Bauarbeiten 2.BA)
 - Wegweisende Beschilderung
 - Einschubschilder geplant (Wird zu einem späteren Zeitpunkt montiert)



f	Ergänzung Ämterumlauf Beschilderung 08.06.2026	15.06.26			
e	Ergänzung Ämterumlauf 28.04.2026	04.05.26			
d	Ergänzung Ämterumlauf 11.03.2026	08.04.26			
c	Änderung Sanierungsart Weidenstraße	04.12.25			
b	Anpassung Piktogramme	30.09.25			
a	Anpassung Beschilderung und Markierung	19.08.25			
Nr.	Art der Änderung	Datum	Gez.	Bearb.	Gepr.

Datenquellen:
Katasterdaten, Datum: Stadt Sindelfingen, Juli 2021
Vermessung, Datum: VBM Martin, Aug. 2022 - Sep. 2024
Lagesystem: ETRS89 UTM 32N
Höhensystem: DHHN2016

Auftraggeber:
Stadt Sindelfingen
Tiefbauamt
Rathausplatz 1 - 71063 Sindelfingen
Internet: www.sindelfingen.de

Planverfasser:

Bauobjekt:
Haupttradroute R7
Maichinger Bogen
in Sindelfingen

Gewerk:
Planinhalt:
Verkehrsanlagen
Beschilderungs-
und Markierungsplan
2. BA

Leistungsphase:
Ausführungsplanung

Anlagen Nr.:	4	Datum	Name
Plan-Nr.:	5	bearbeitet	06.06.2025
Maßstab:	1 : 250	gezeichnet	06.06.2025
Projekt-Nr.:	611-1186	geprüft	06.06.2025