


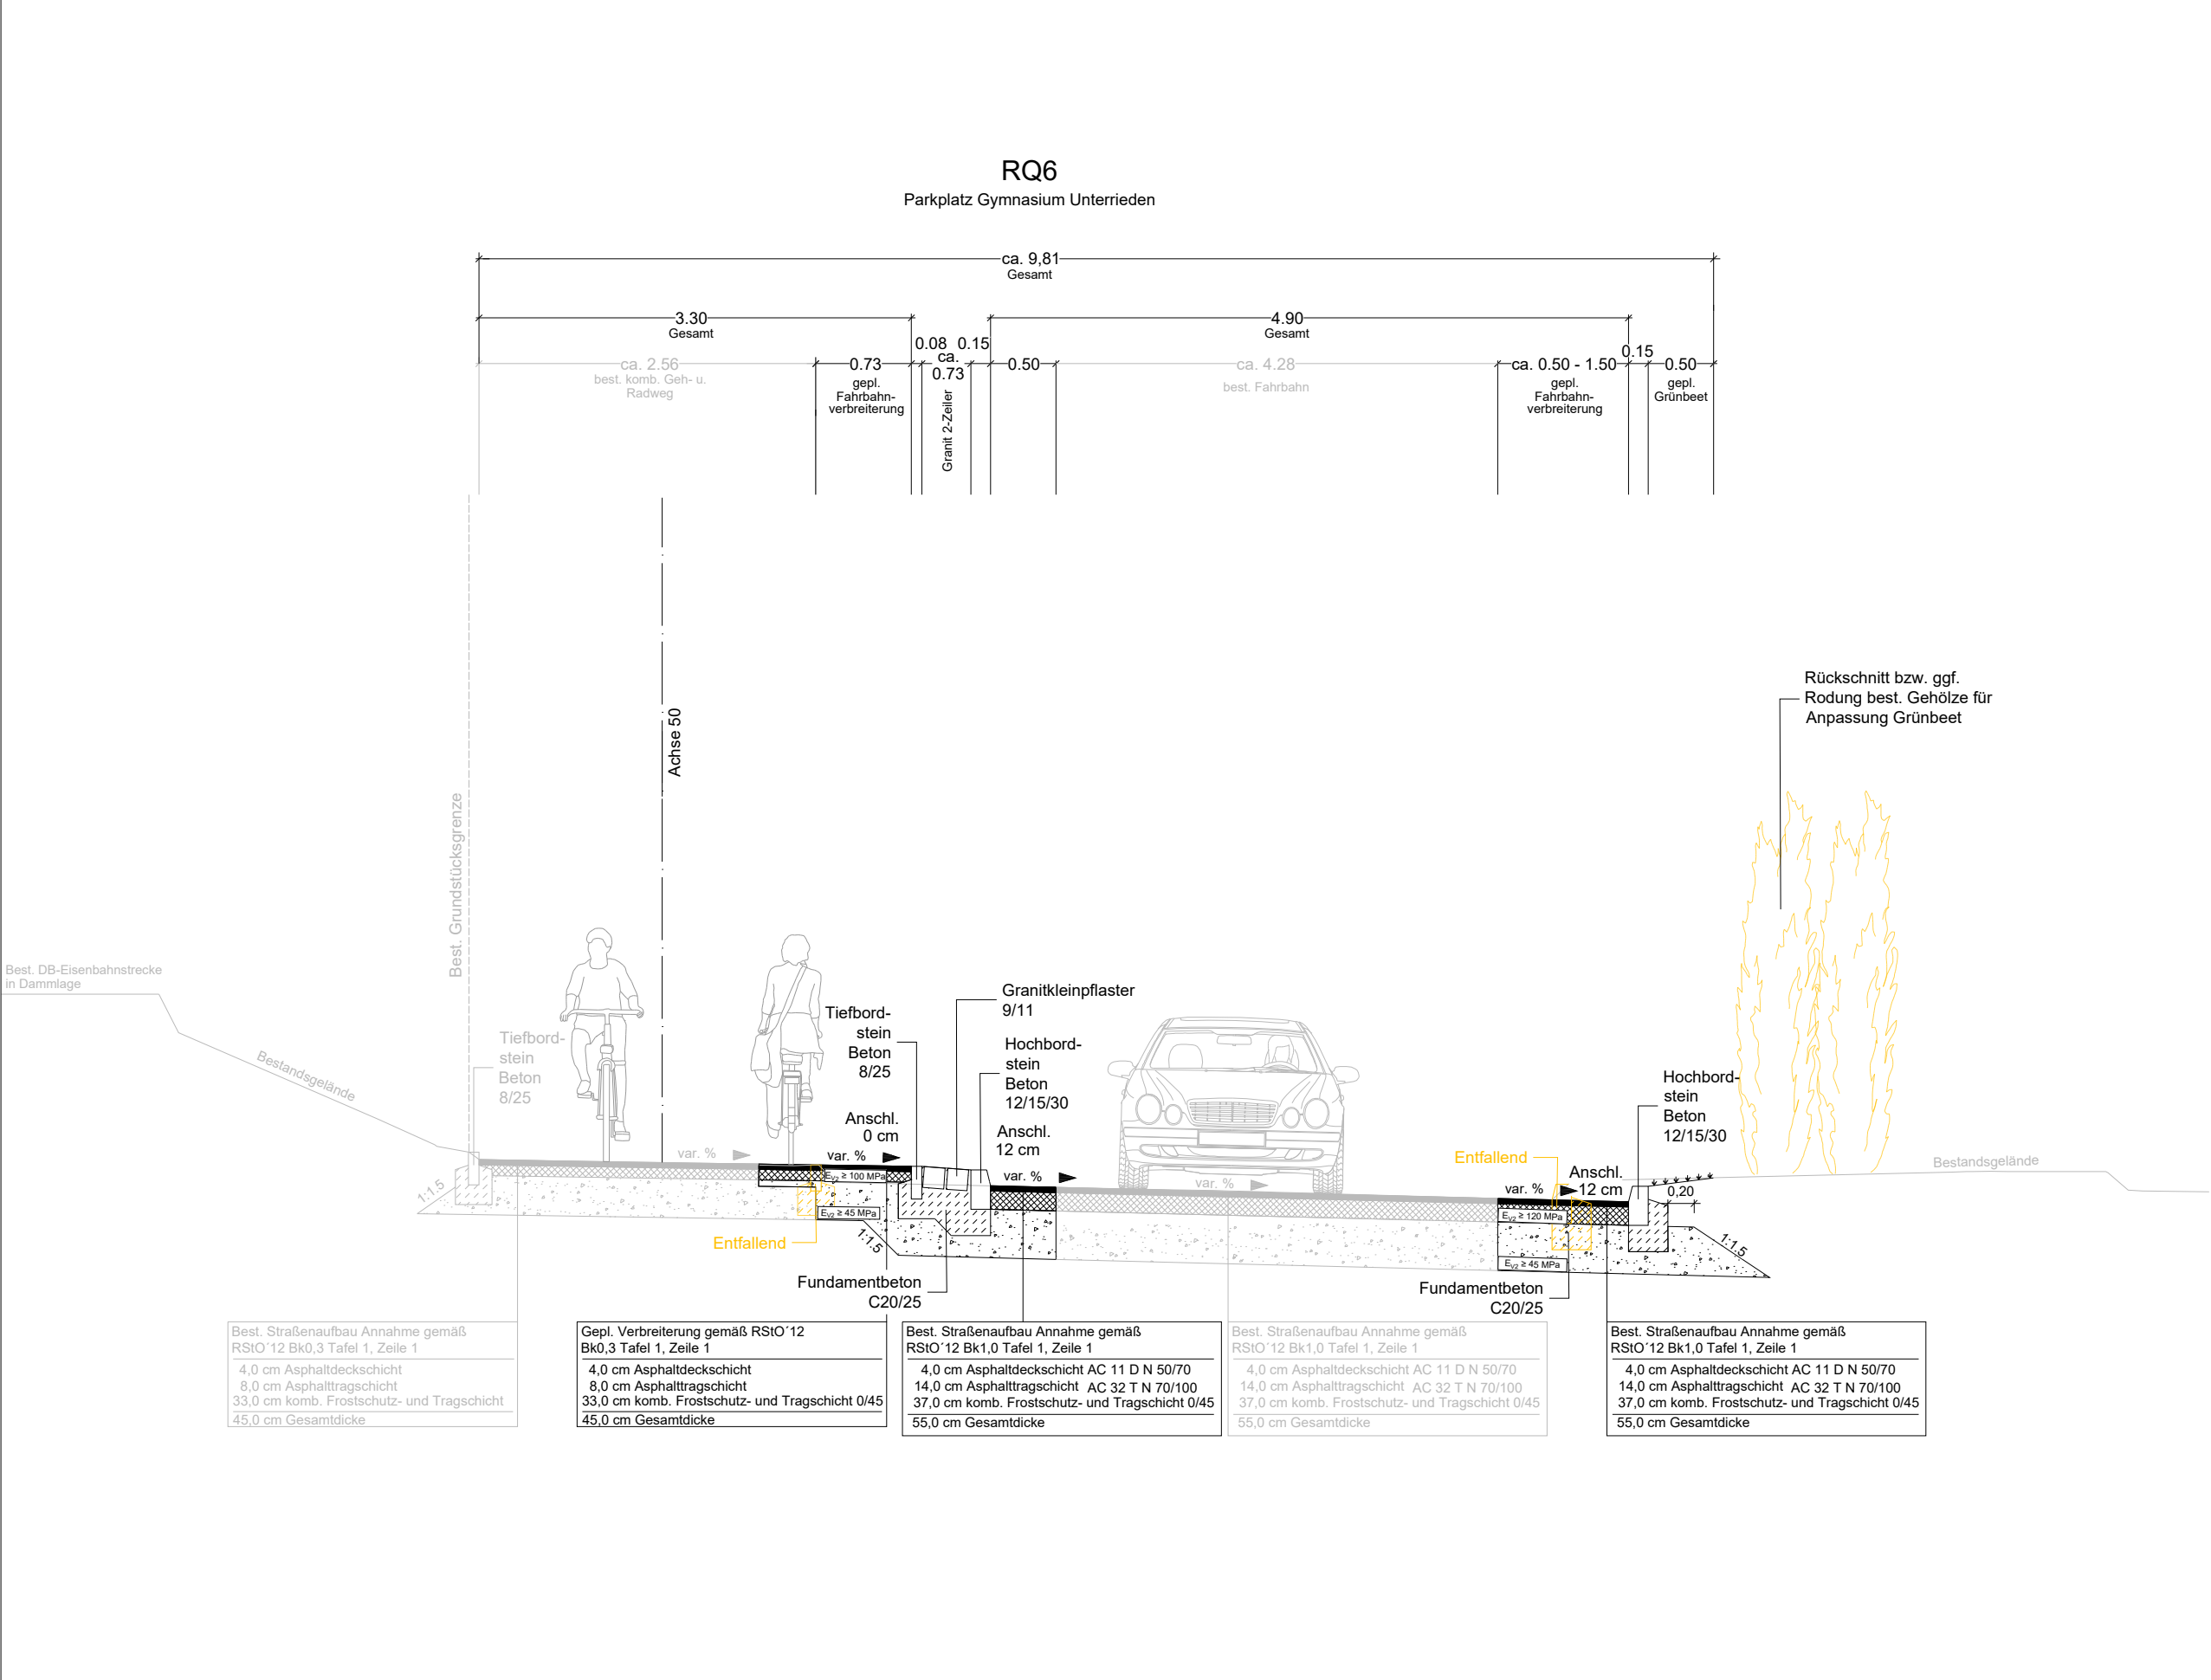

Legende:

Gelände	
Asphaltdeckschicht	
Asphalttragschicht	
Betonsockel für Bordstein	
Frostschutz	
Schotterschicht	
Entfallend	

f					
e					
d					
c					
b					
a	Anpassung Beschriftung der baulichen Angaben	19.08.25			
Nr.	Art der Änderung	Datum	Gez.	Bearb.	Gepr.

Auftraggeber:

Stadt Sindelfingen

Stadt Sindelfingen
Tiefbauamt
Rathausplatz 1 - 71063 Sindelfingen

Internet: www.sindelfingen.de

Planverfasser:

Bauobjekt:

Haupttradroute R7
Maichinger Bogen
in Sindelfingen

Gewerk:

Verkehrsanlage

Planinhalt:

Regelquerschnitt
2. BA - RQ6
Parkplatz Gymnasium

Leistungsphase:

Ausführungsplanung

Anlagen Nr.:	5		Datum	Name
Plan-Nr.:	6	bearbeitet	06.06.2025	
Maßstab:	1 : 50	gezeichnet	06.06.2025	
Projekt-Nr.:	611-1186	geprüft	06.06.2025	