
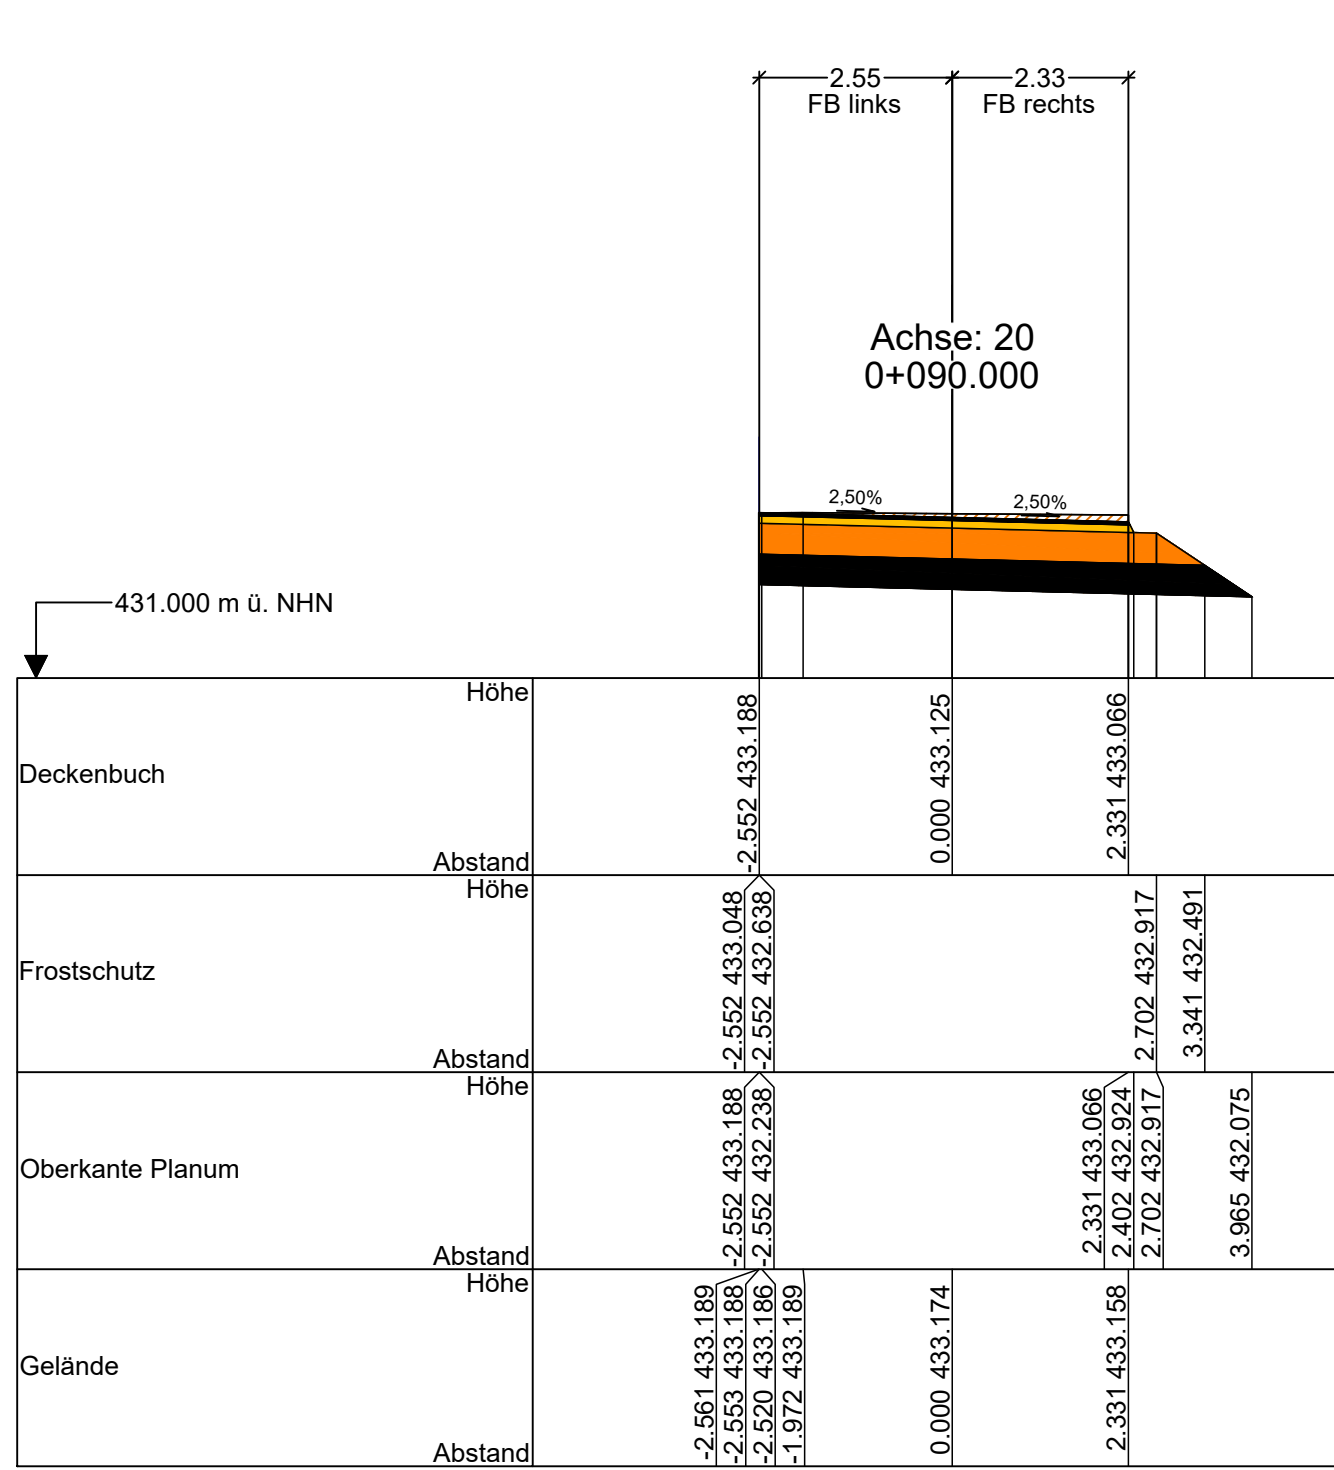
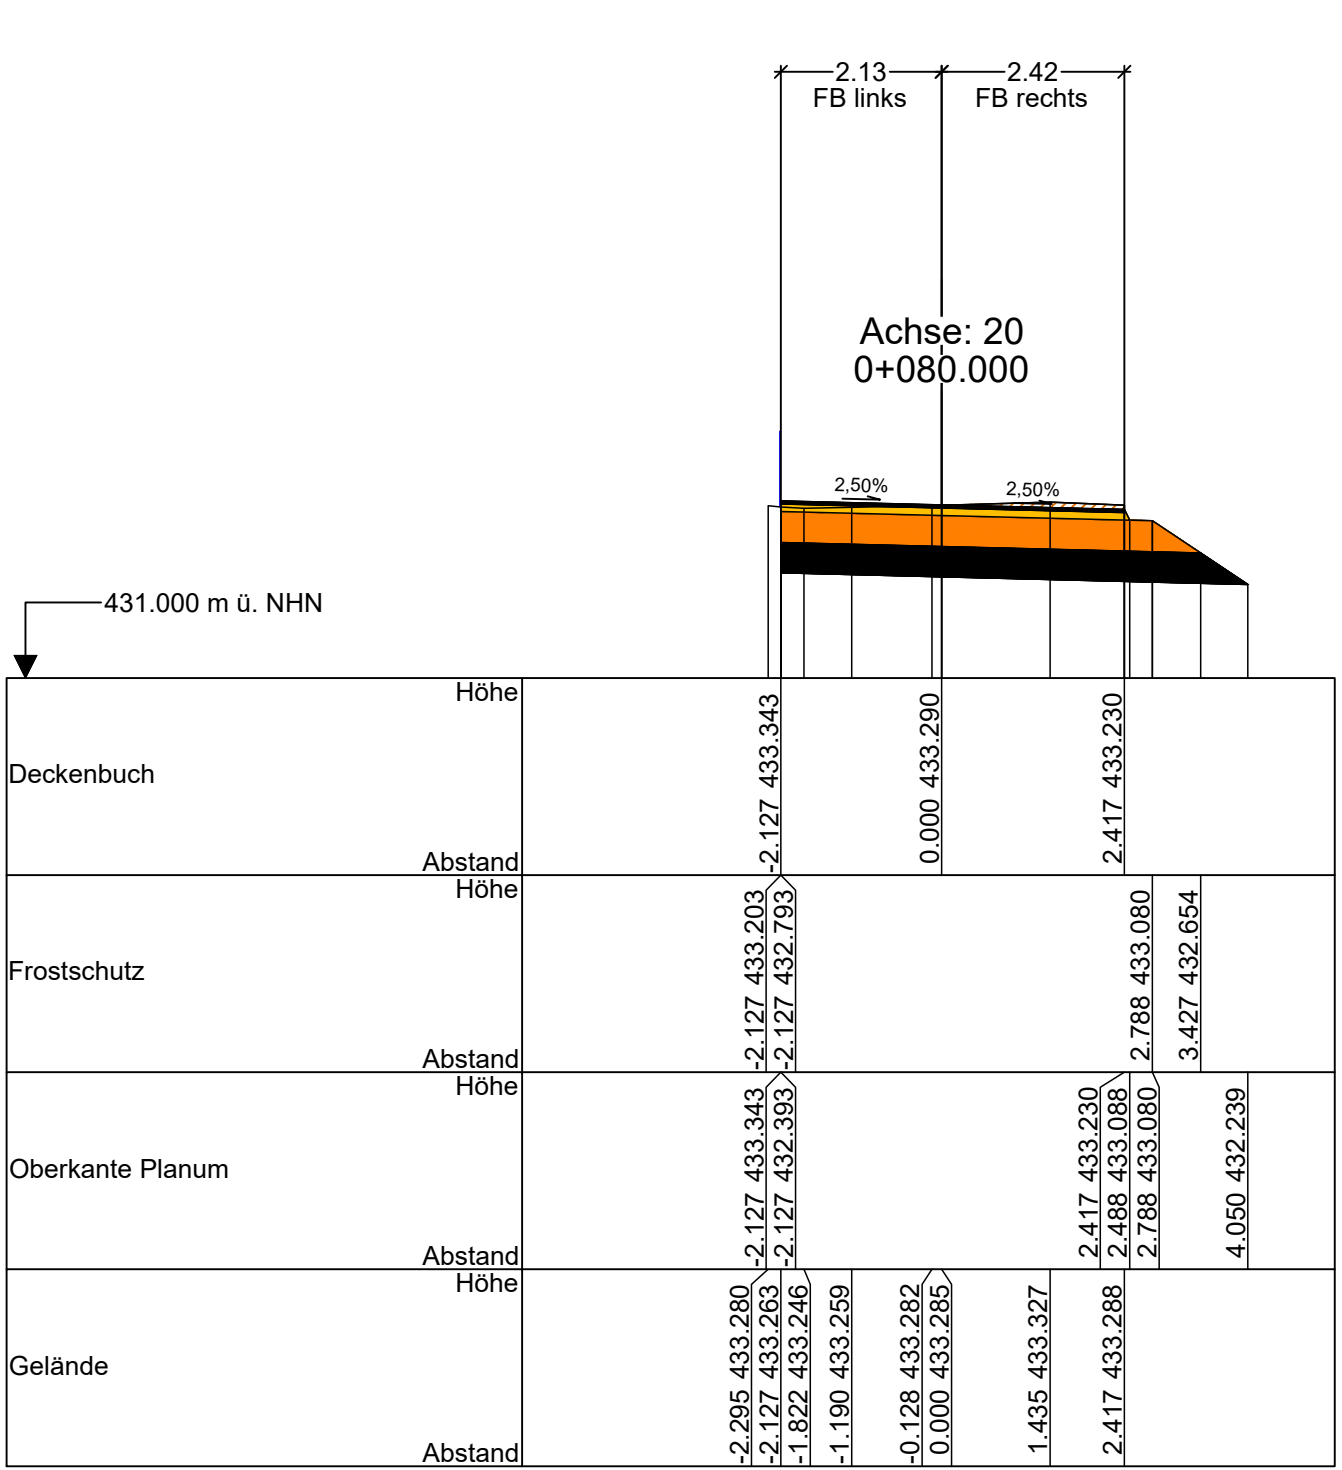
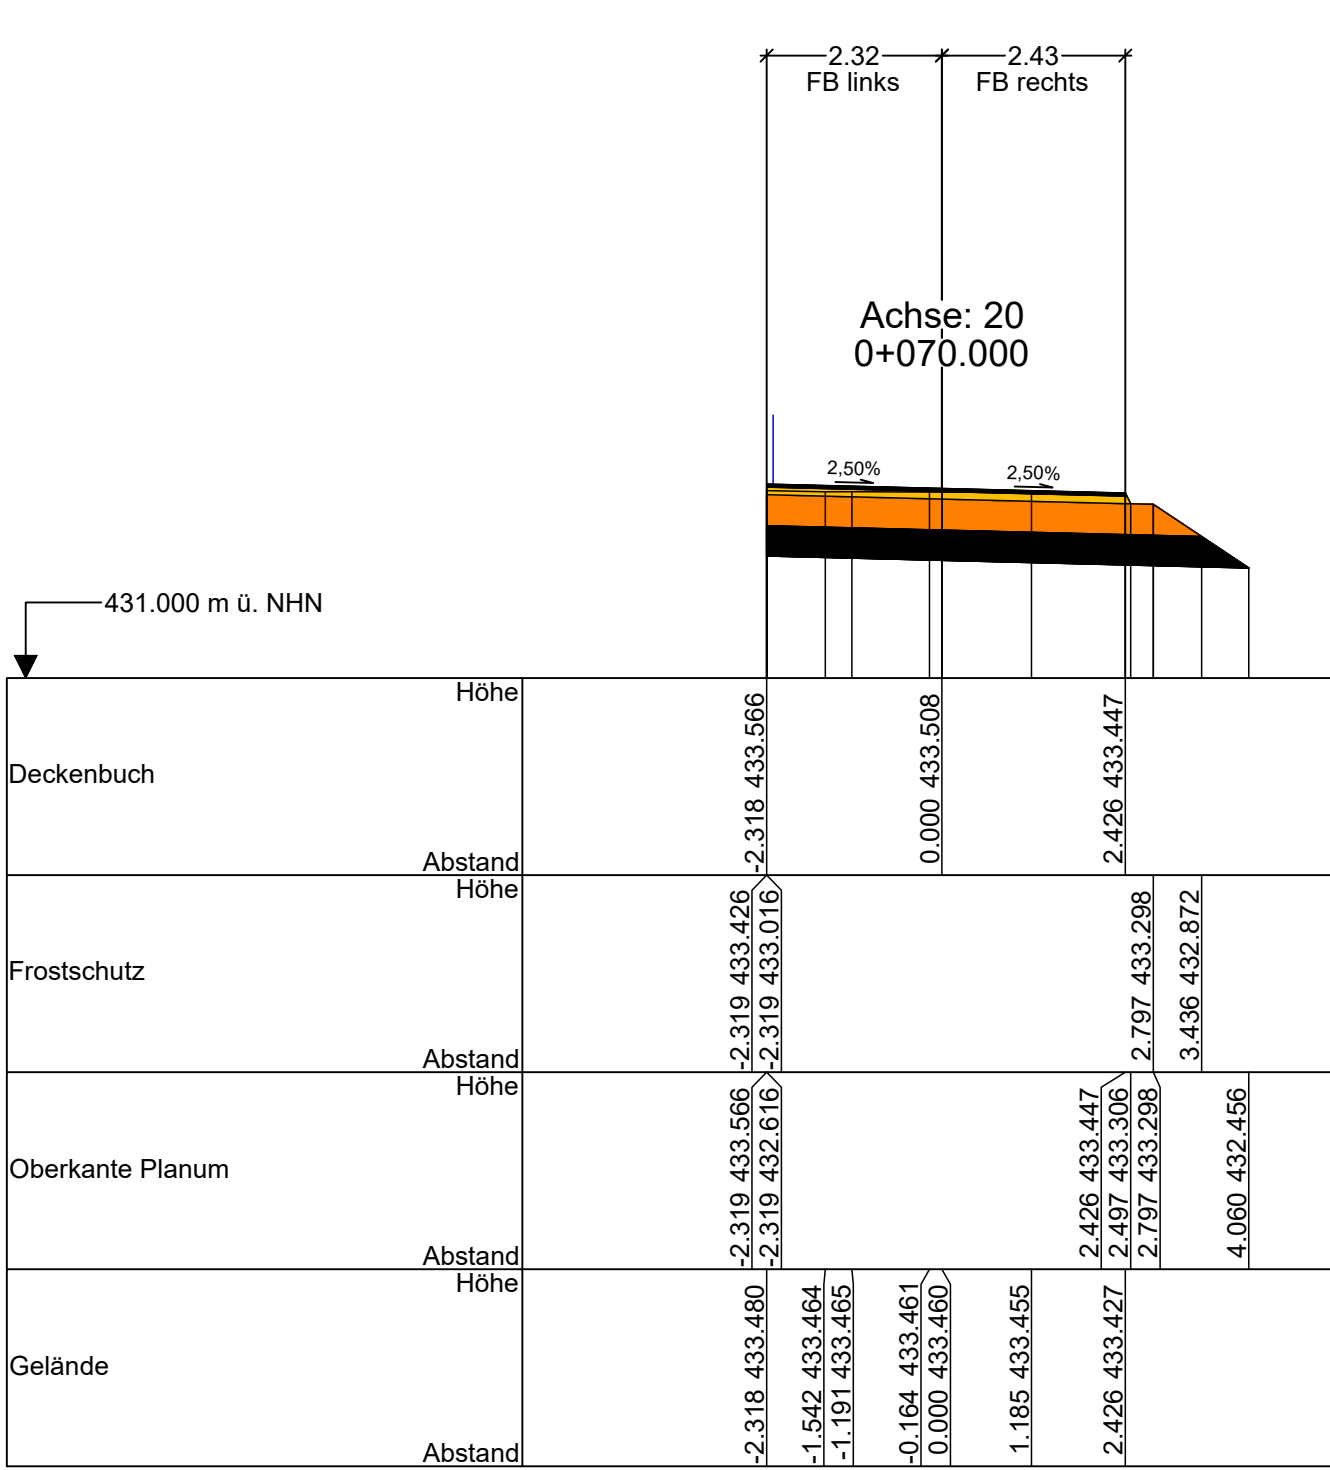
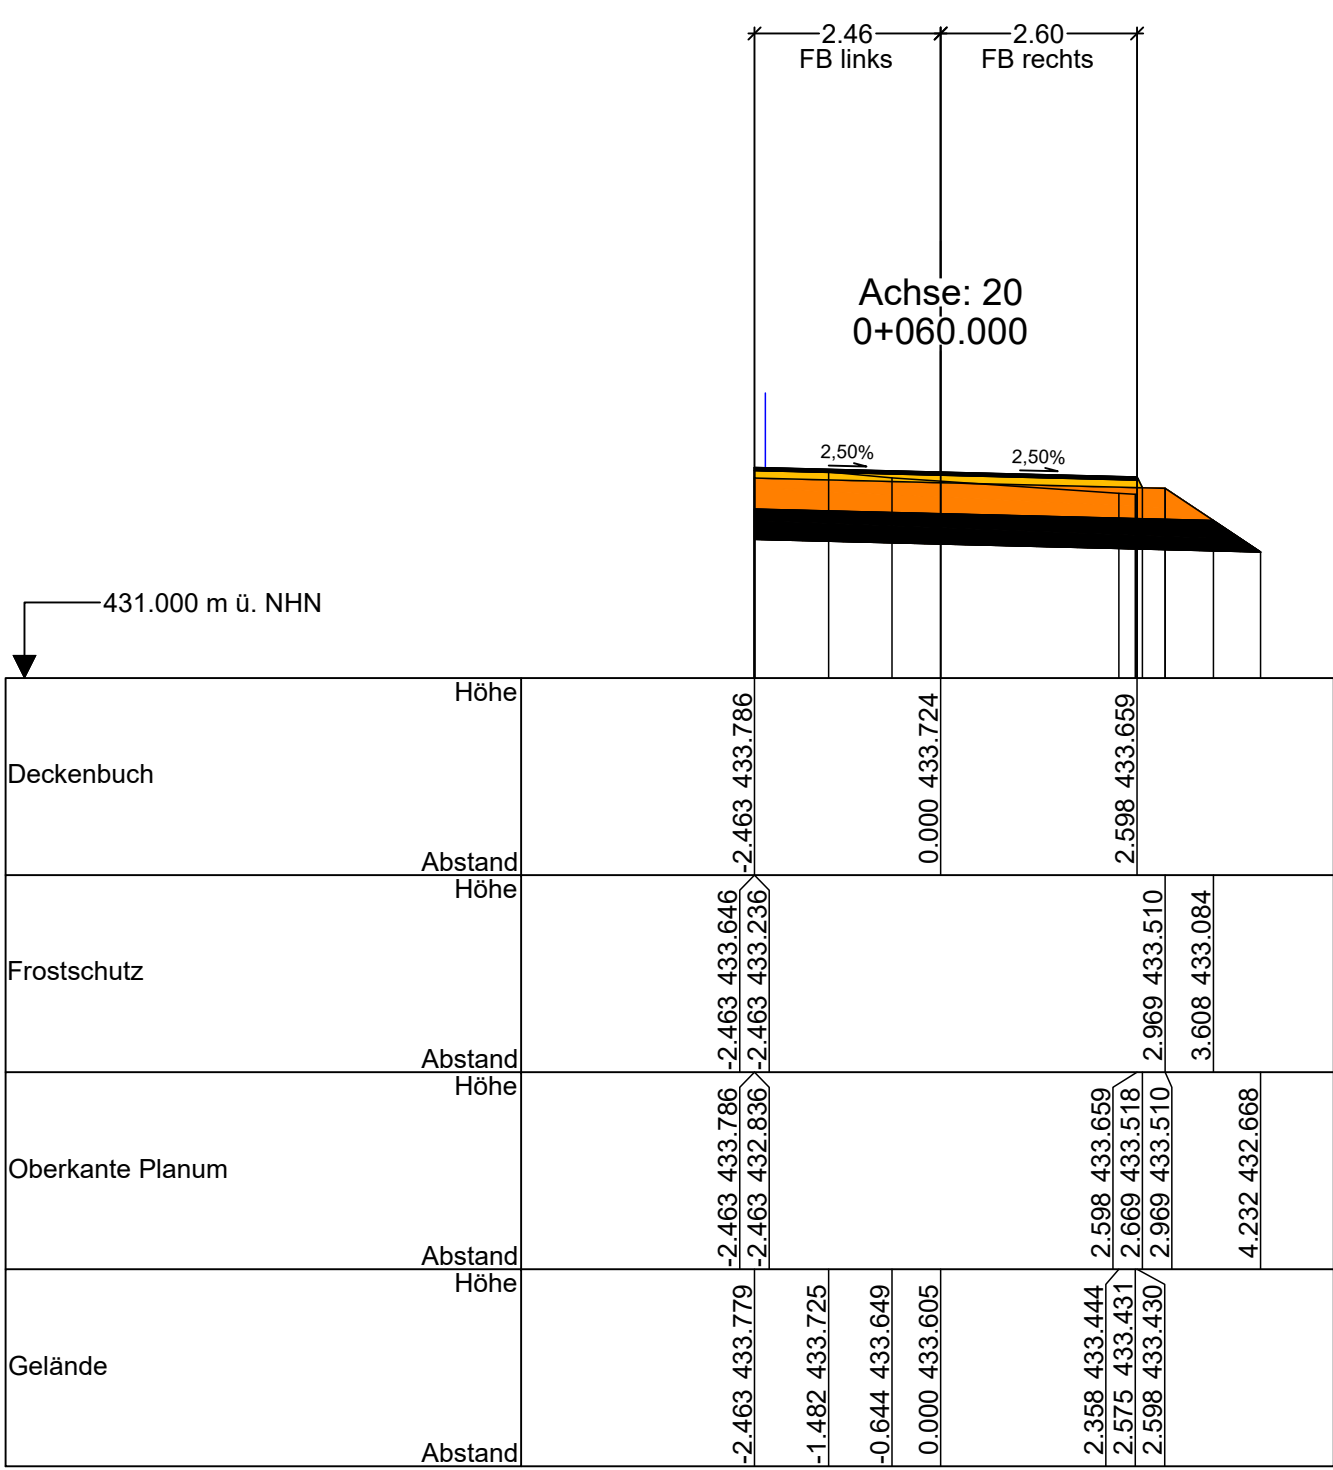
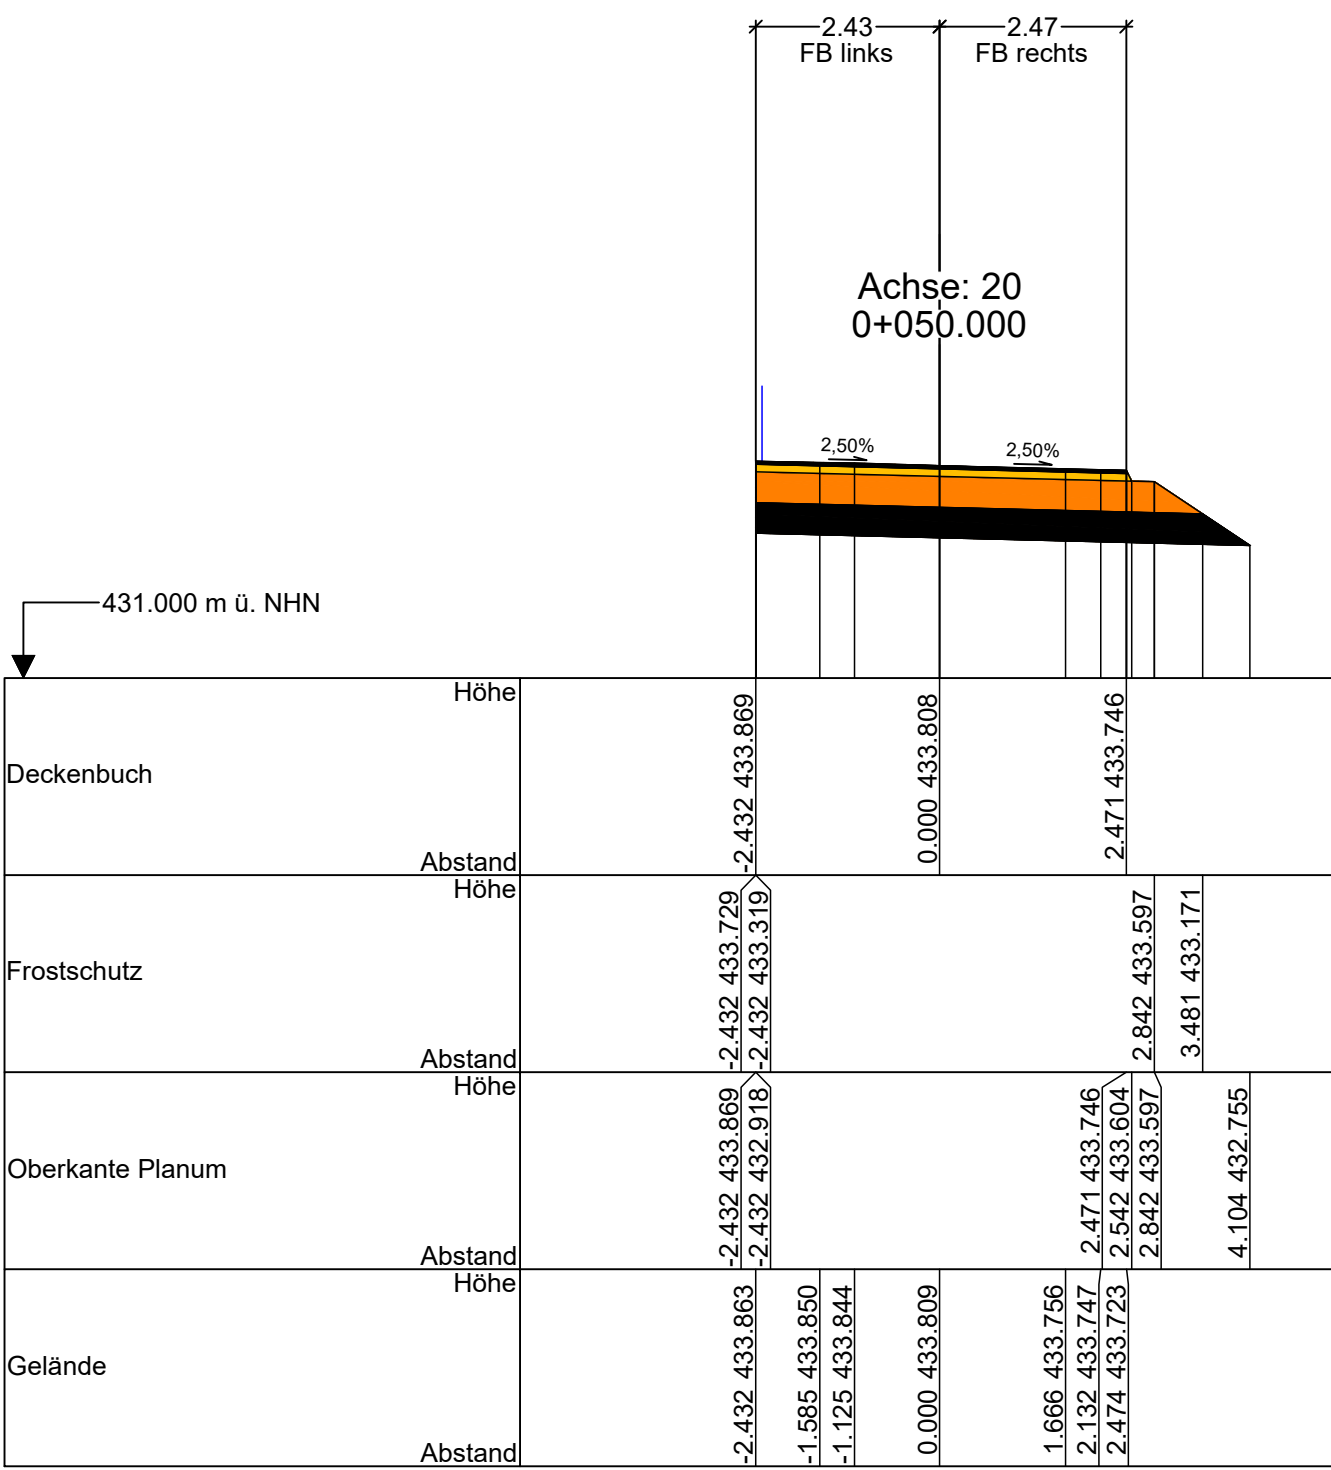
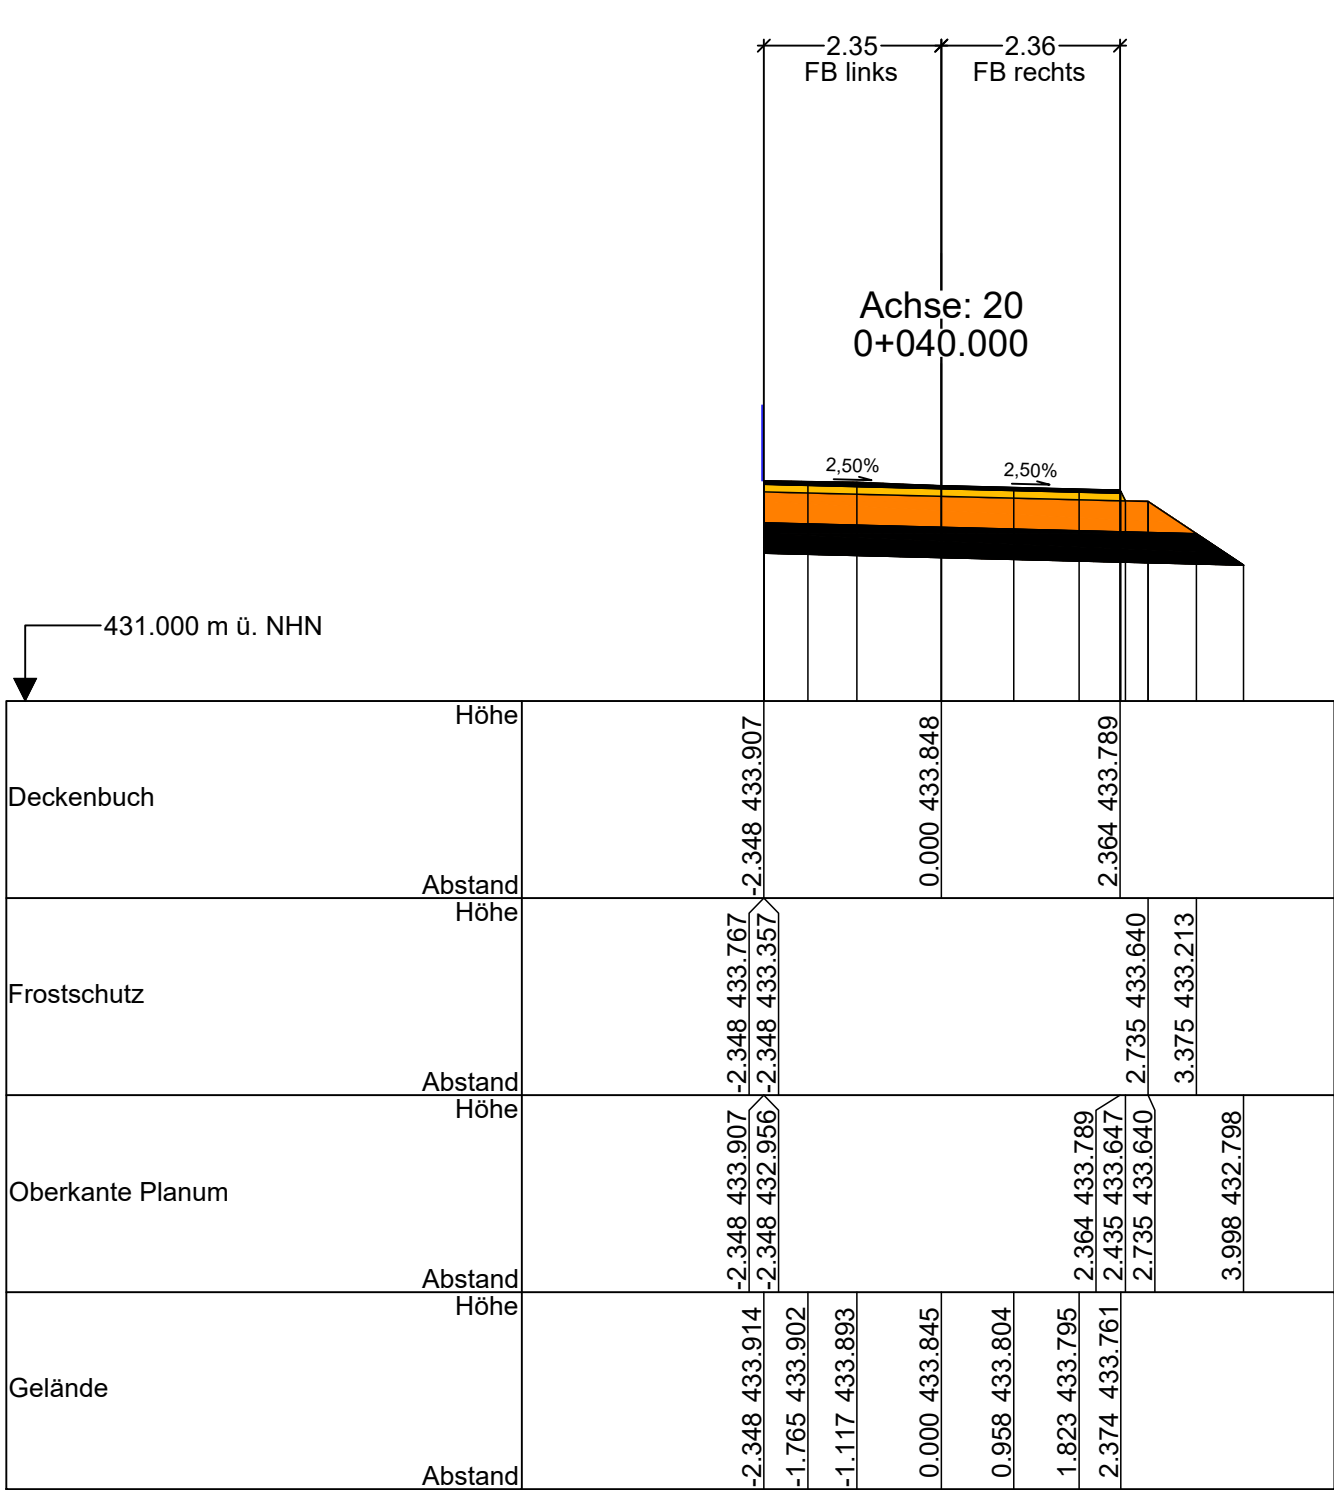
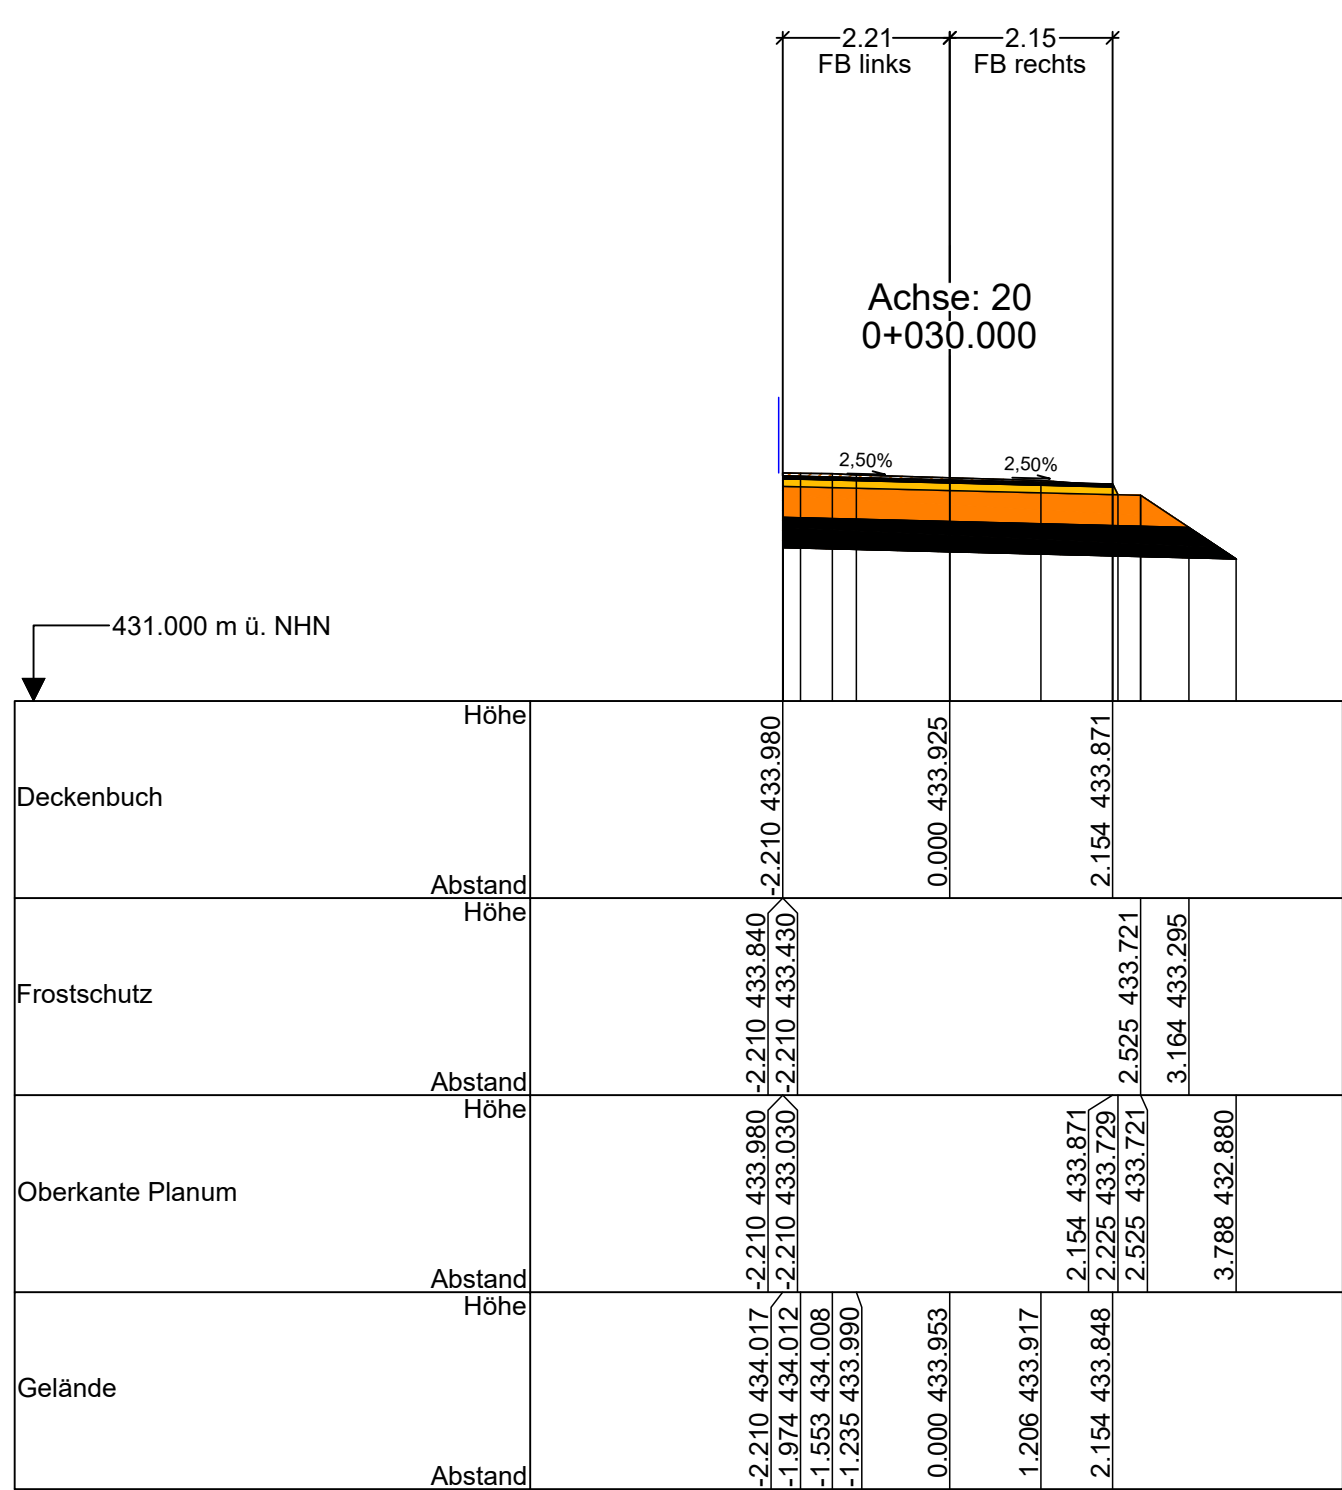
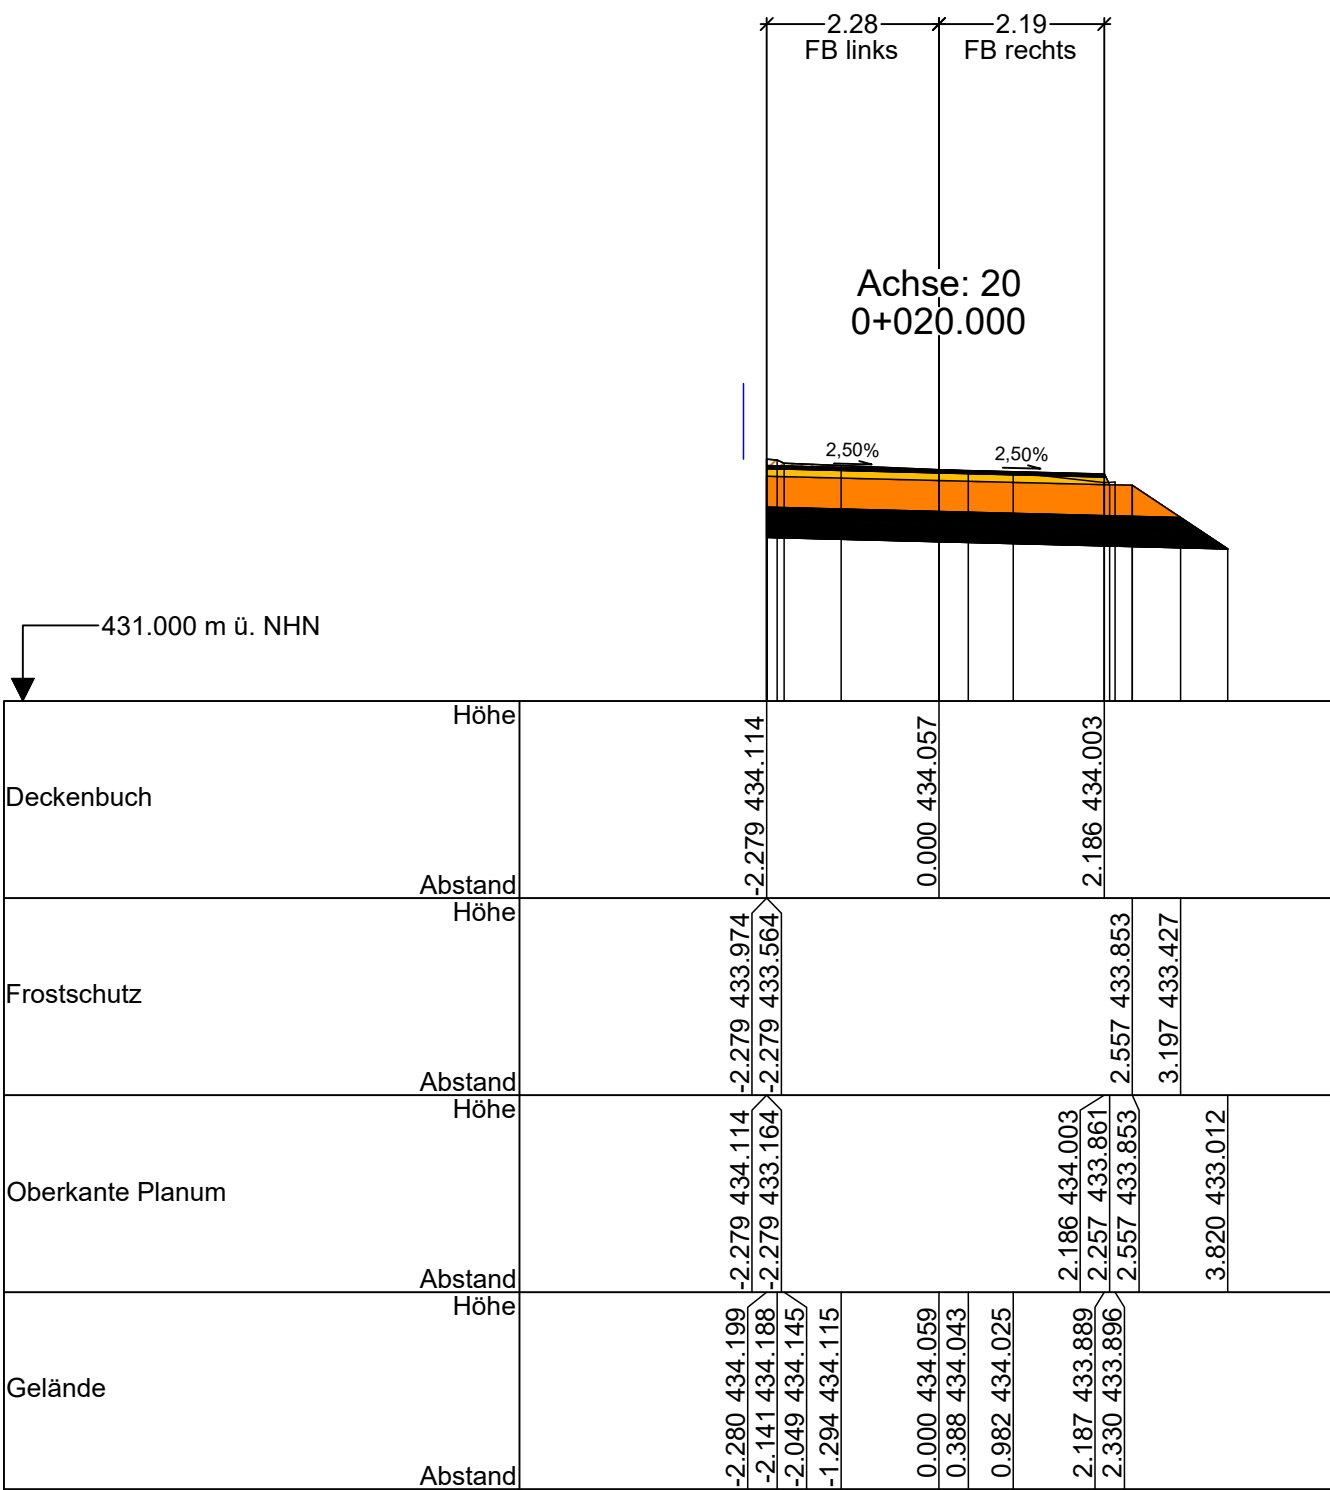
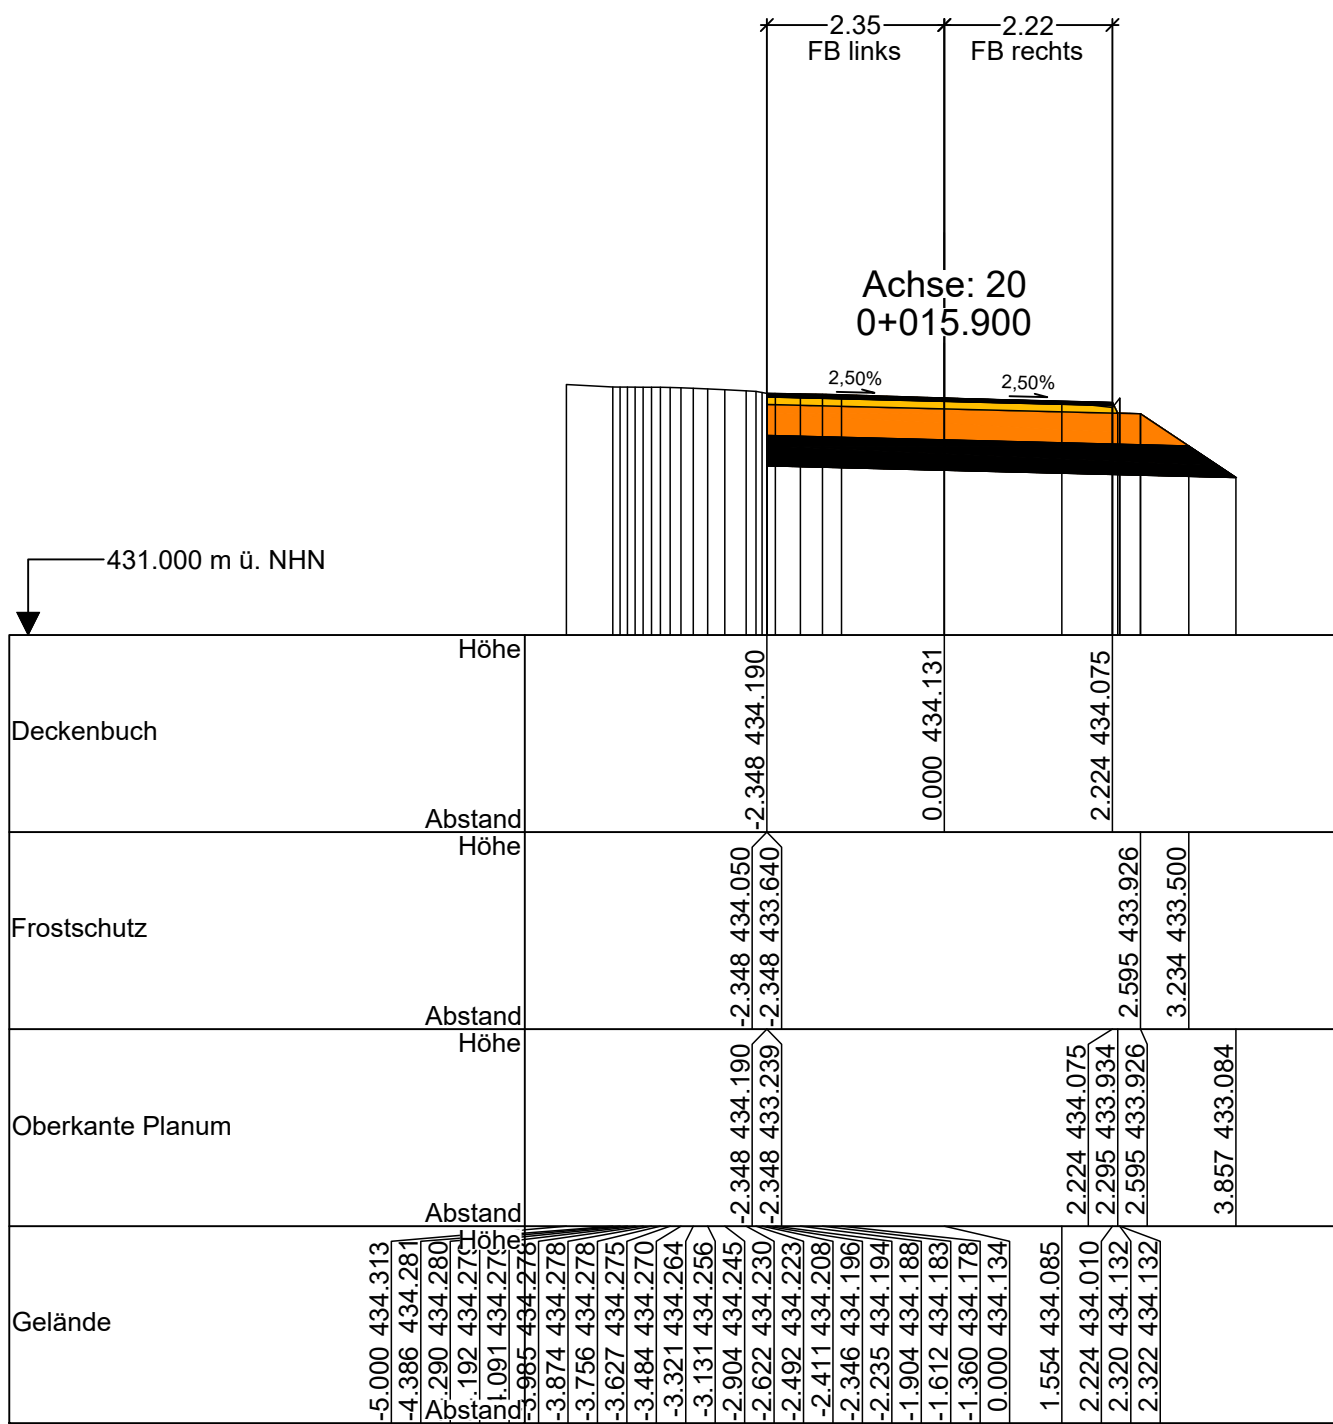


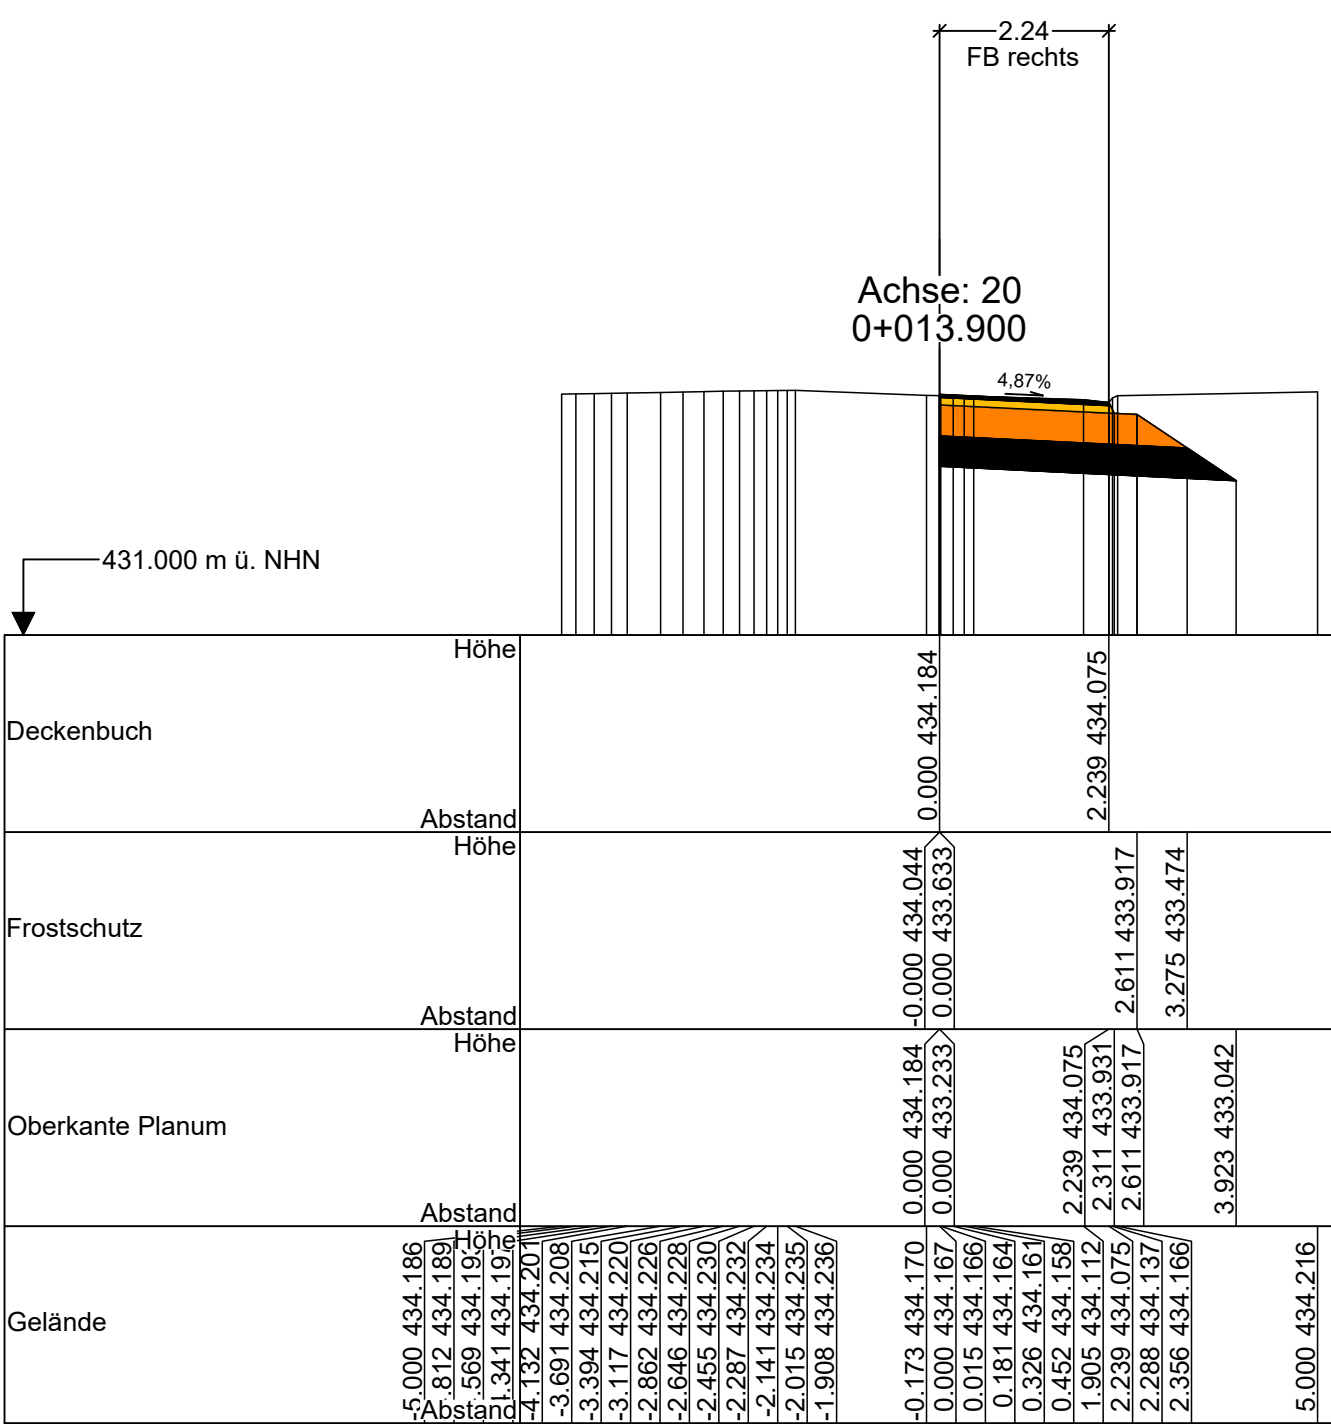

f				
e				
d				
c				
b				
a				
Nr.	Art der Änderung	Datum	Gez.	Bearb.
Datenquellen: Katasterdaten, Datum: Stadt Sindelfingen, Juli 2021 Vermessung, Datum: VBM Martin, Aug. 2022 - Aug. 2023 Lagesystem: ETRS89 UTM.32N		Höhensystem: DHHN2016		
Auftraggeber:		Stadt Sindelfingen Tiefbauamt Rathausplatz 1 - 71063 Sindelfingen Internet: www.sindelfingen.de		
Planverfasser:				
Bauobjekt: Haupttradroute R7 Maichinger Bogen in Sindelfingen		Gewerk: Planinhalt: Verkehrsanlagen Querprofil 2_BA Weidenstraße 0+013.900 - 0+090.000 Leistungsphase: Ausführungsplanung		
Anlagen-Nr.:	7	Datum	Name	
Plan-Nr.:	1	bearbeitet	06.06.2025	
Maßstab:	1 : 100	gezeichnet	06.06.2025	
Projekt-Nr.:	611-1186	geprüft	06.06.2025	