
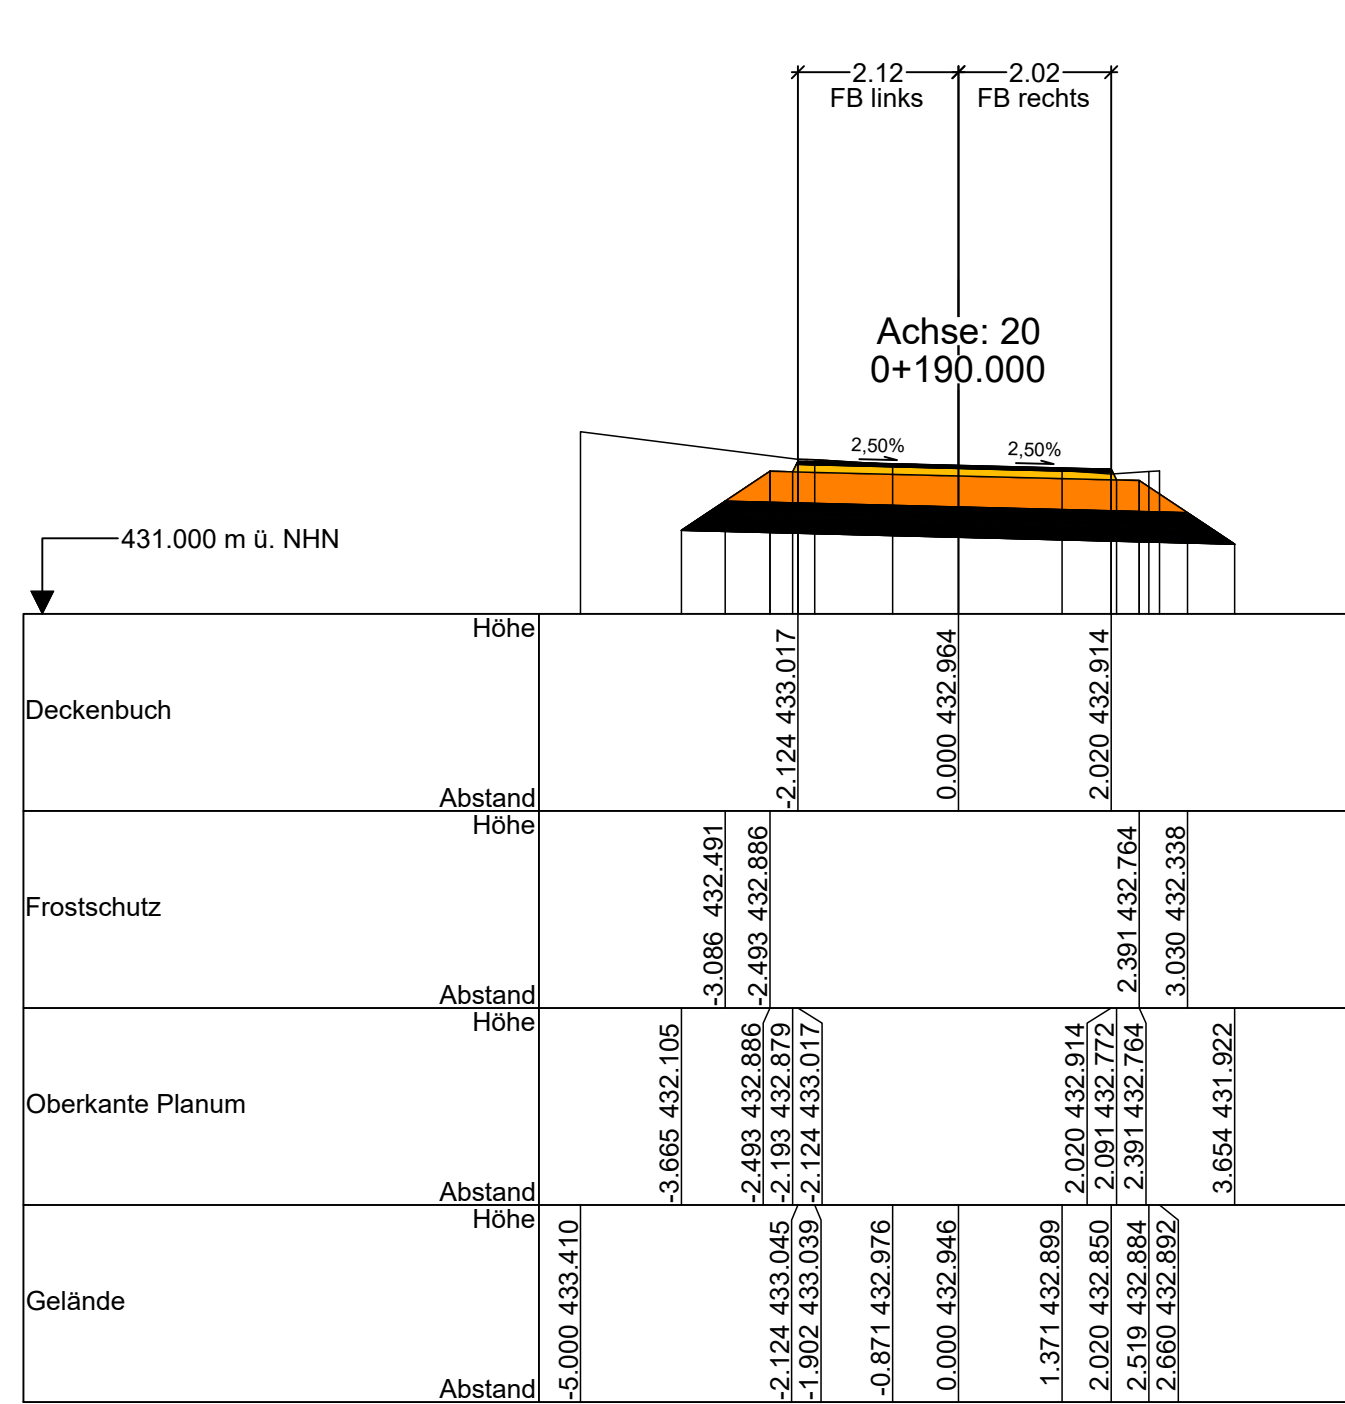
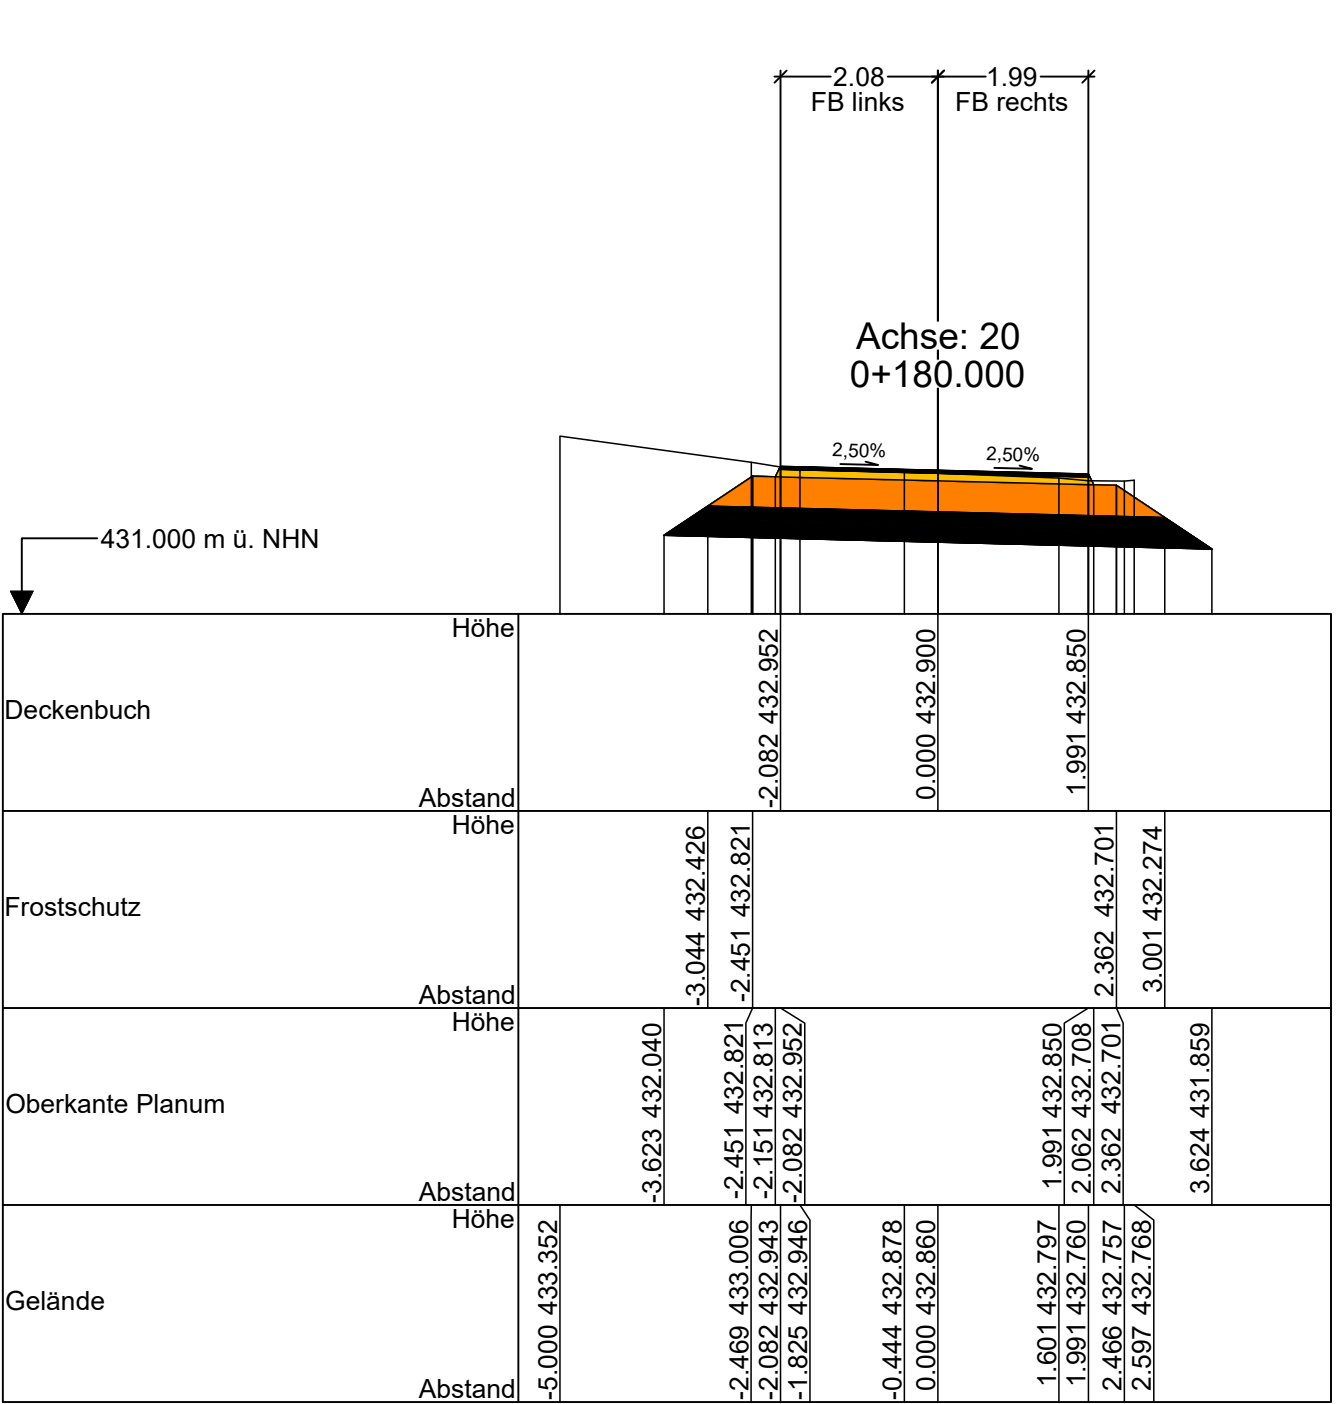
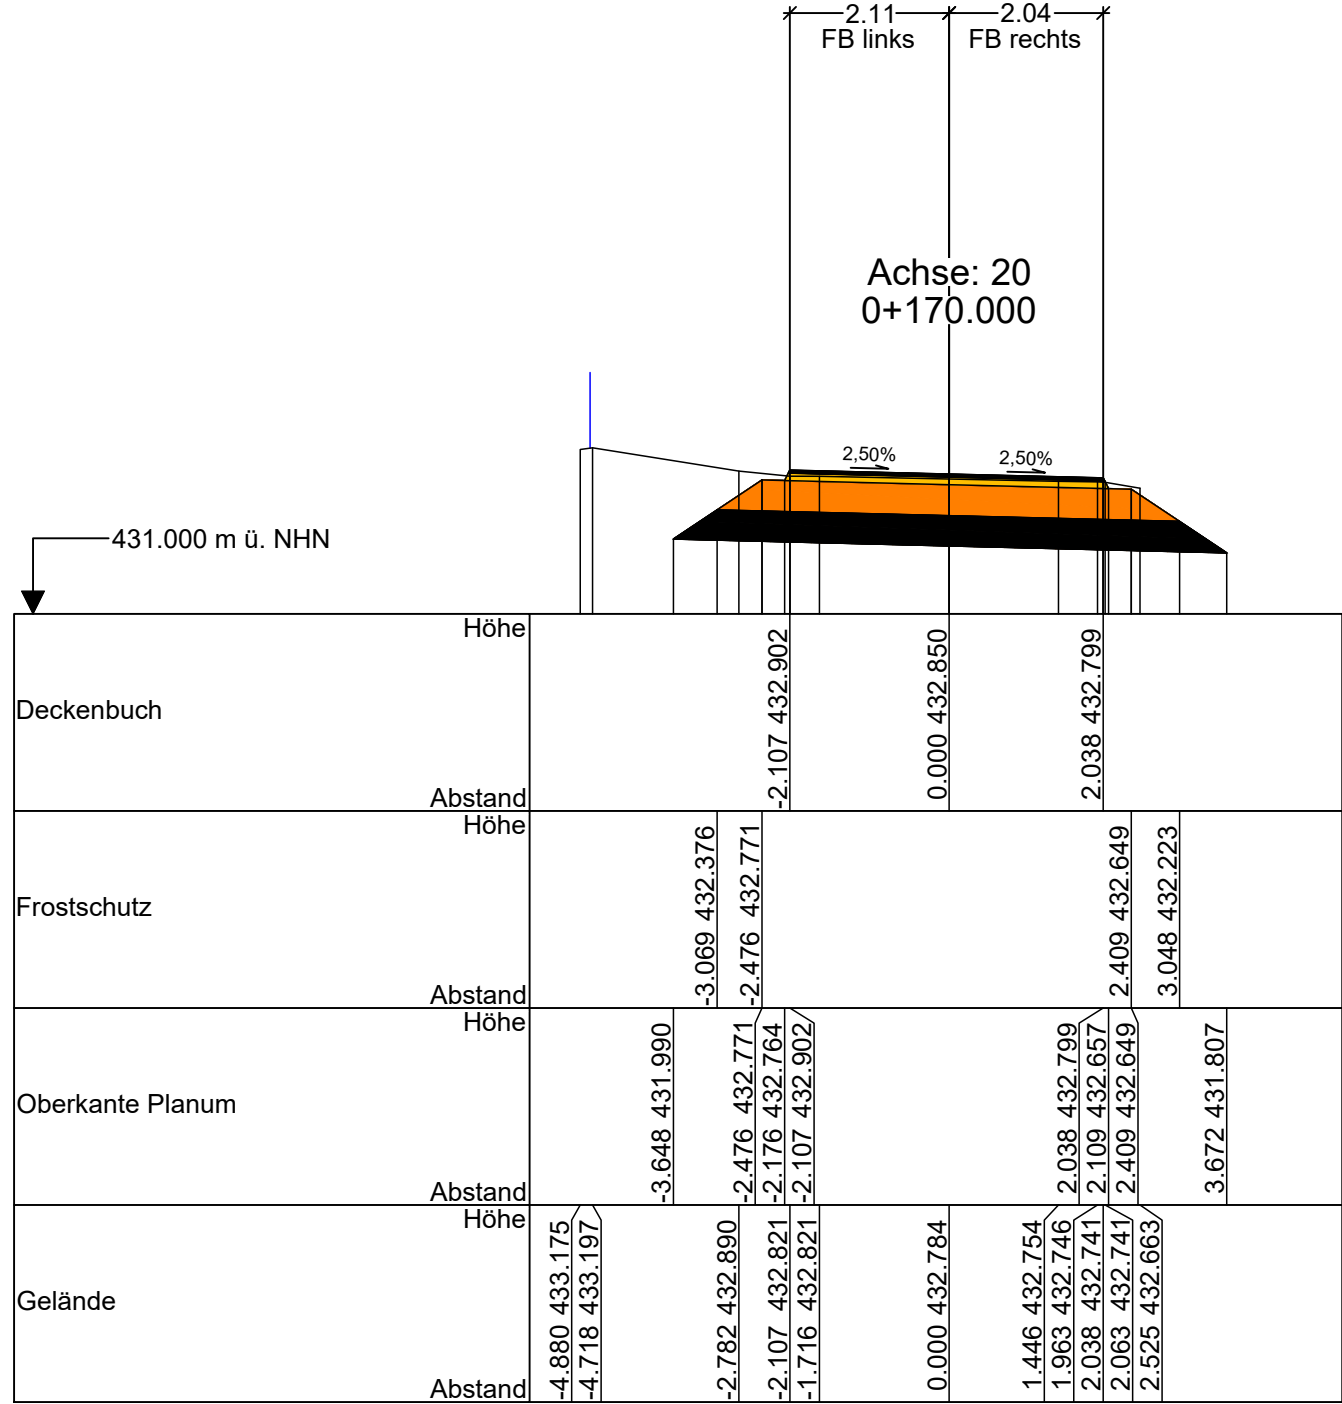
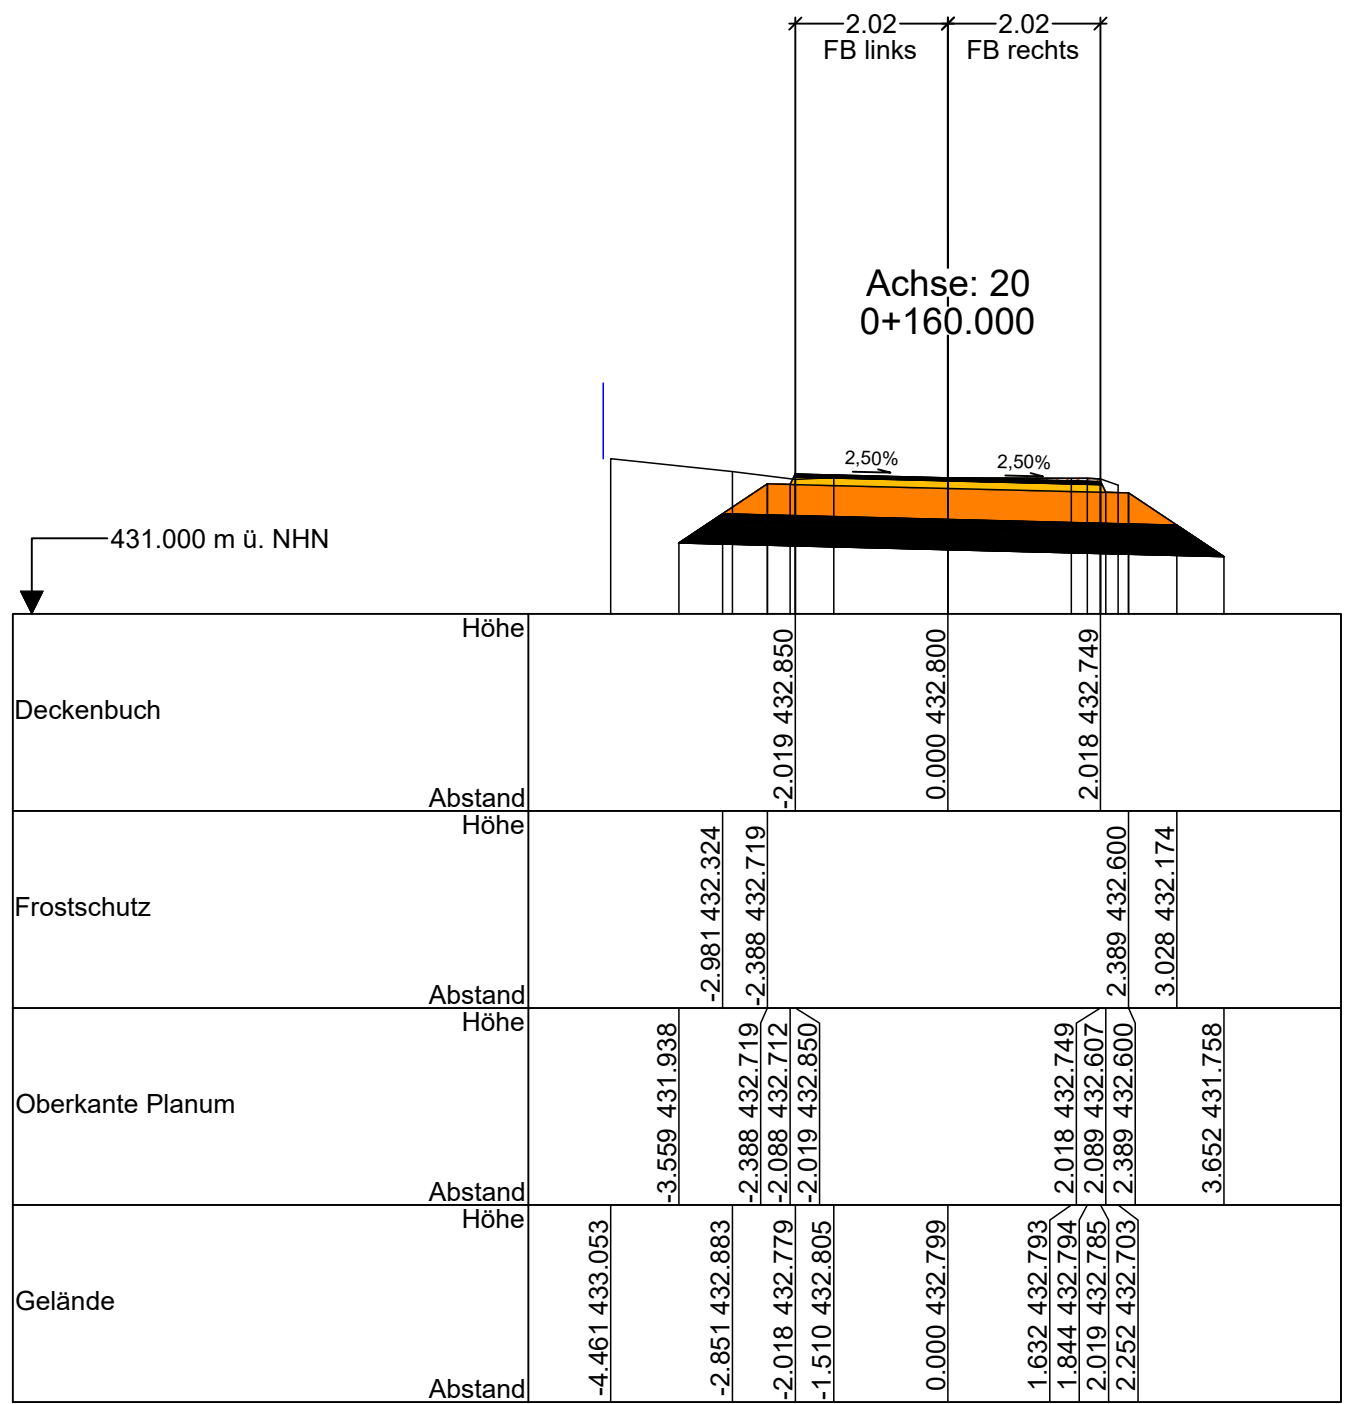
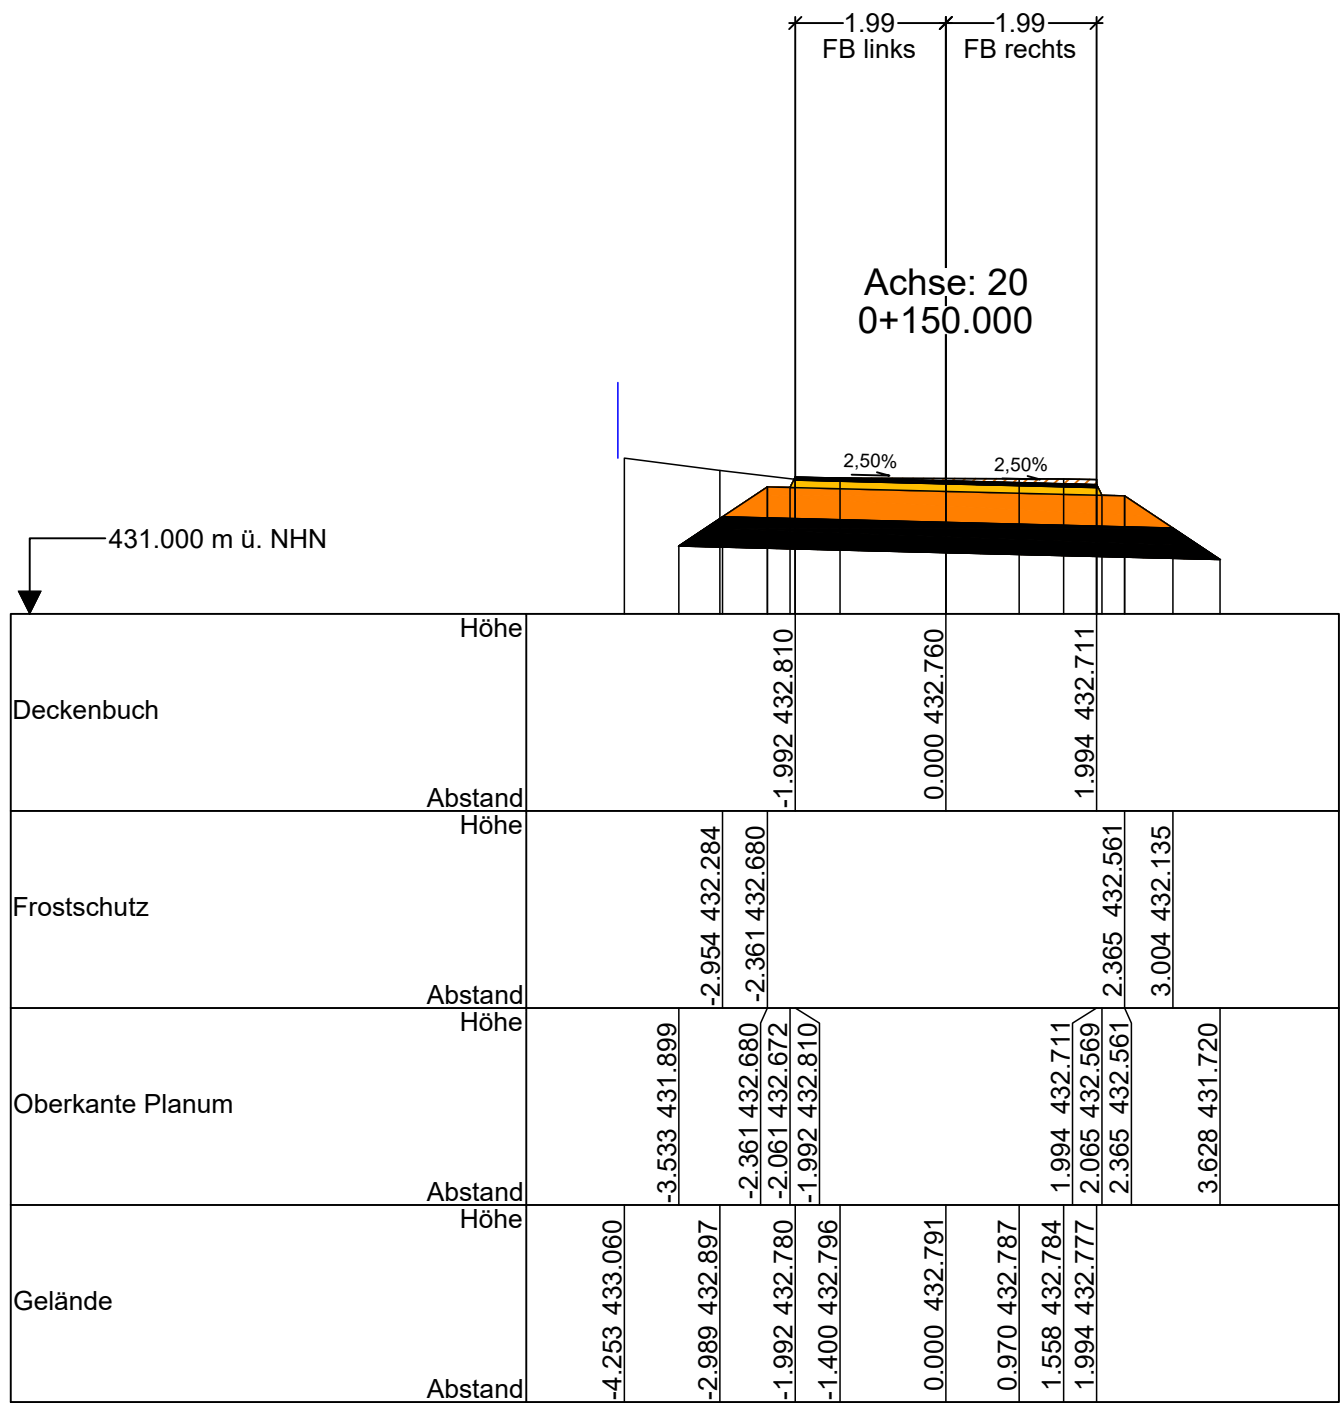
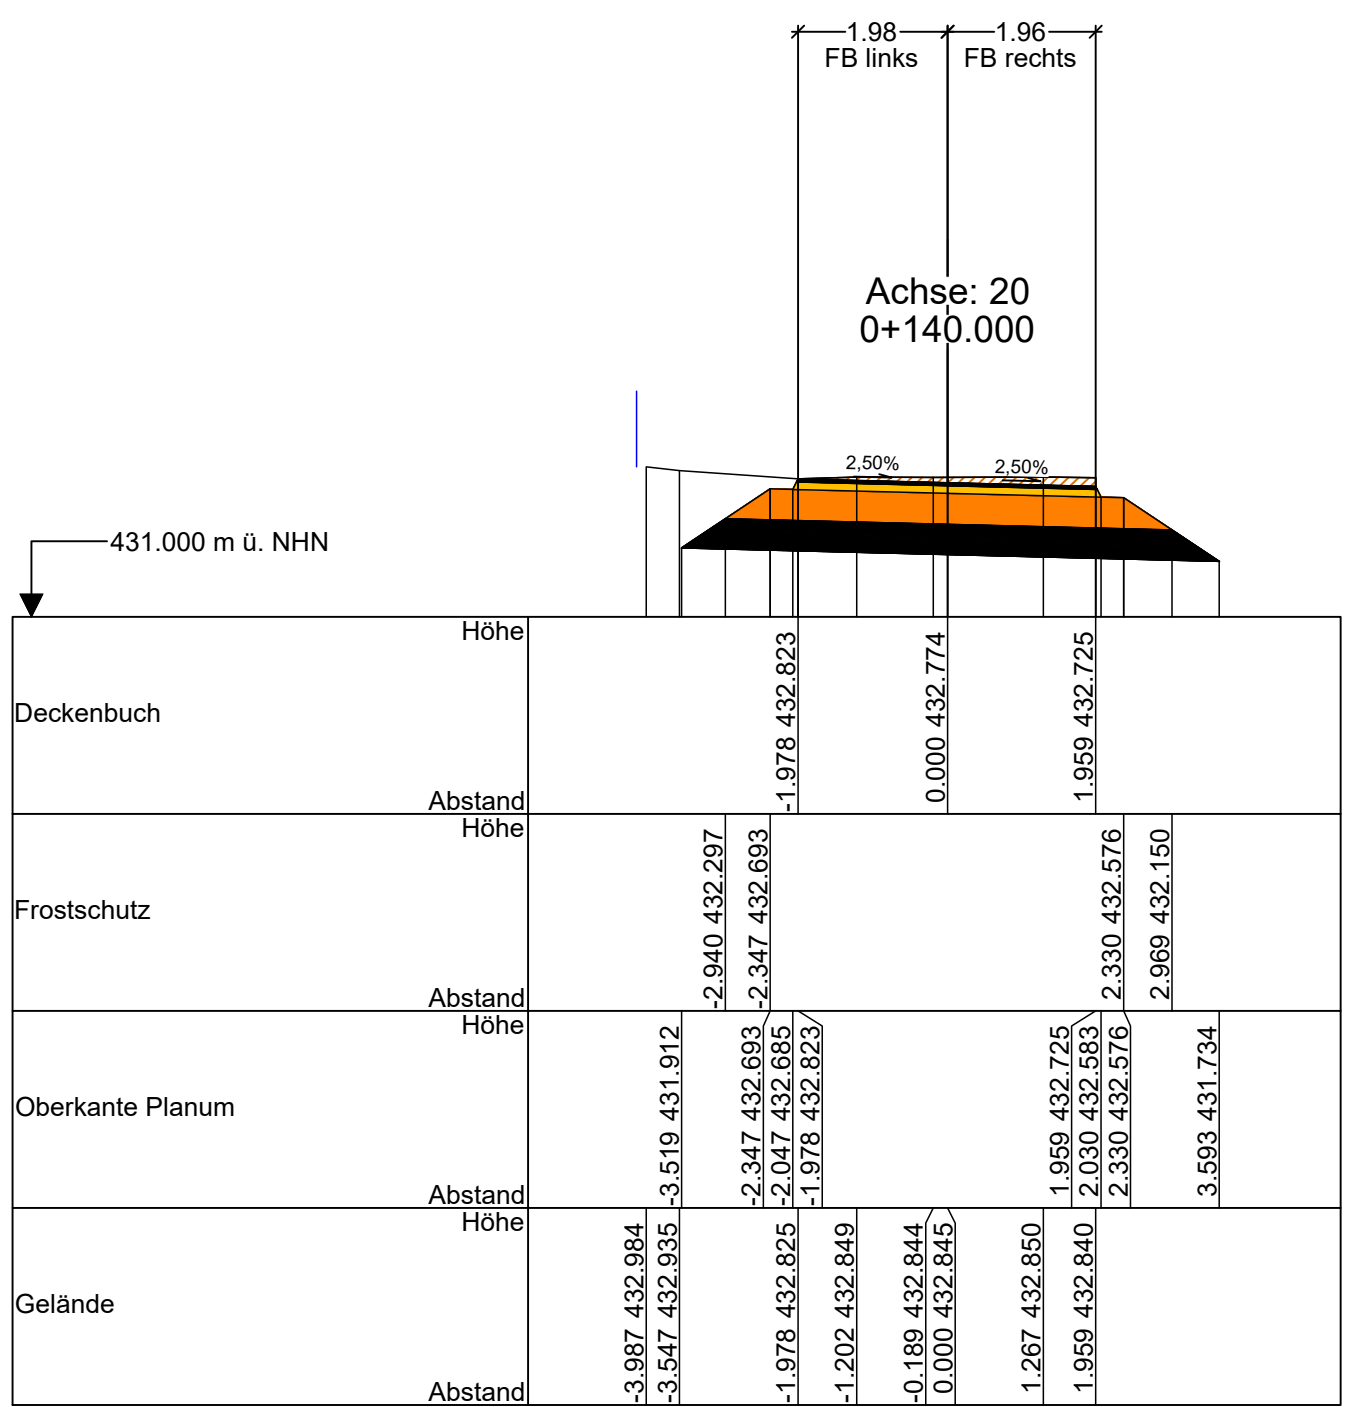
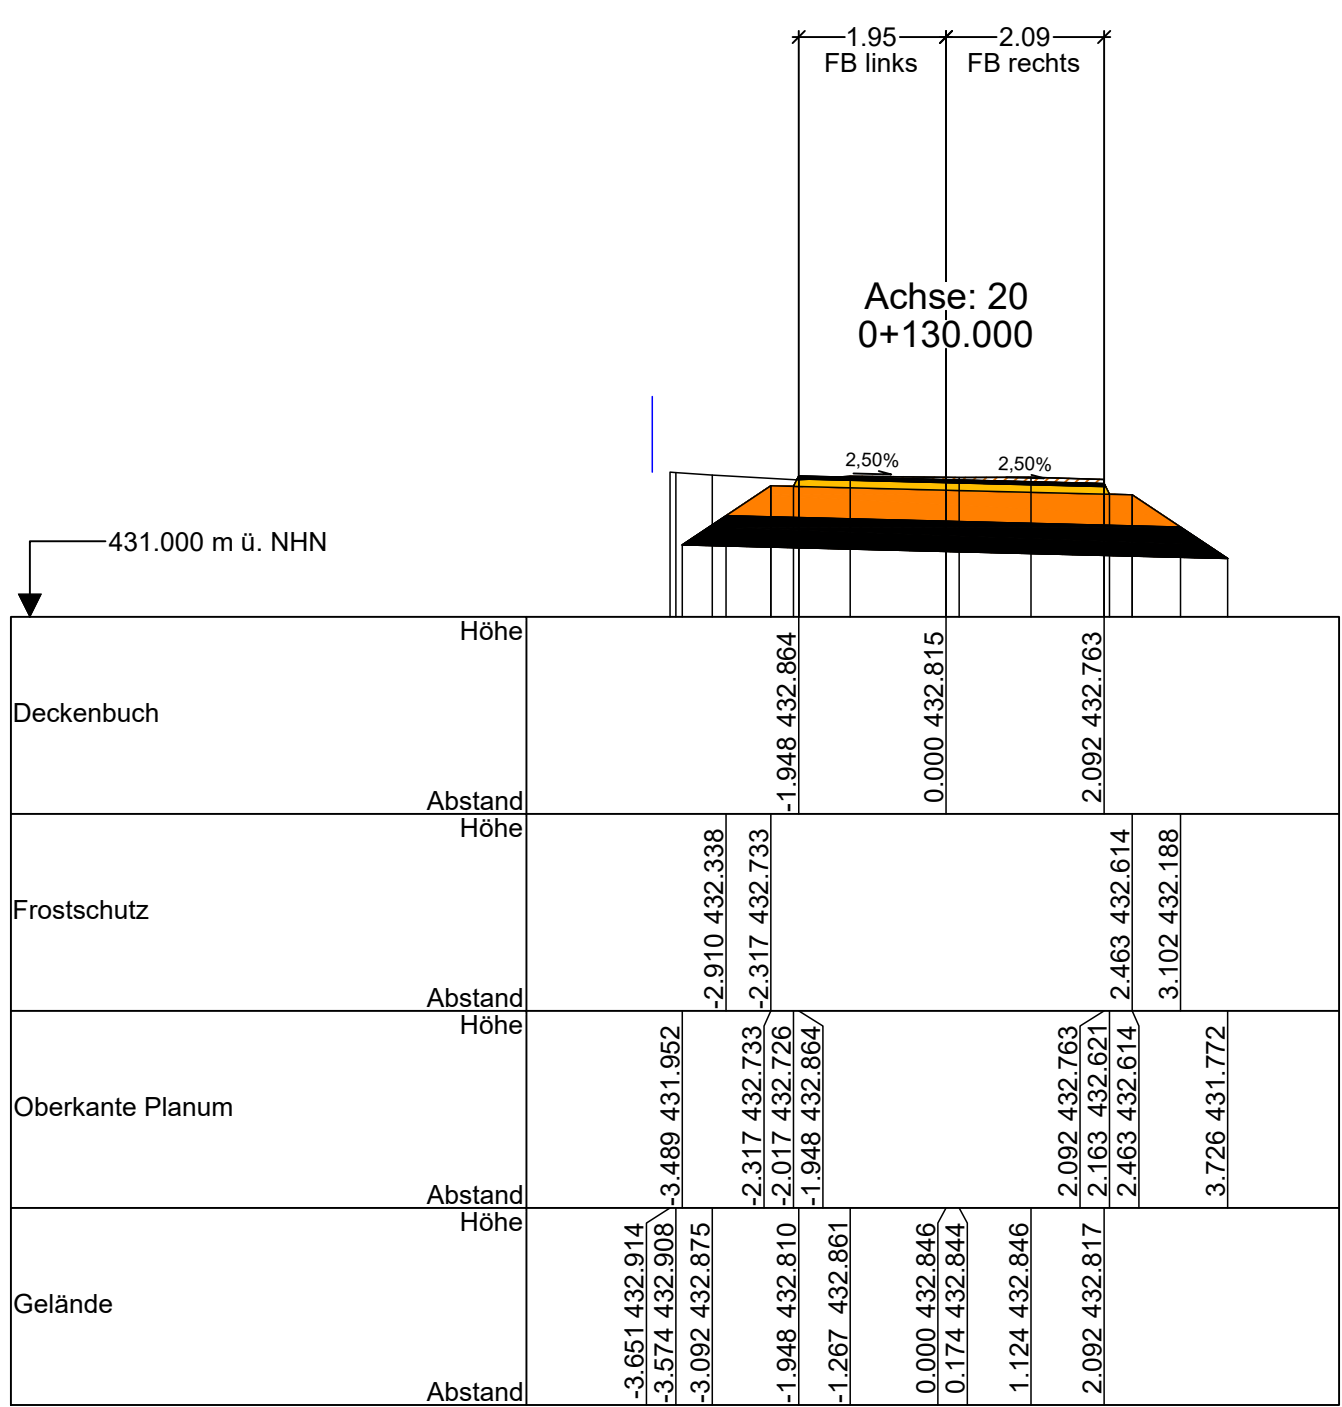
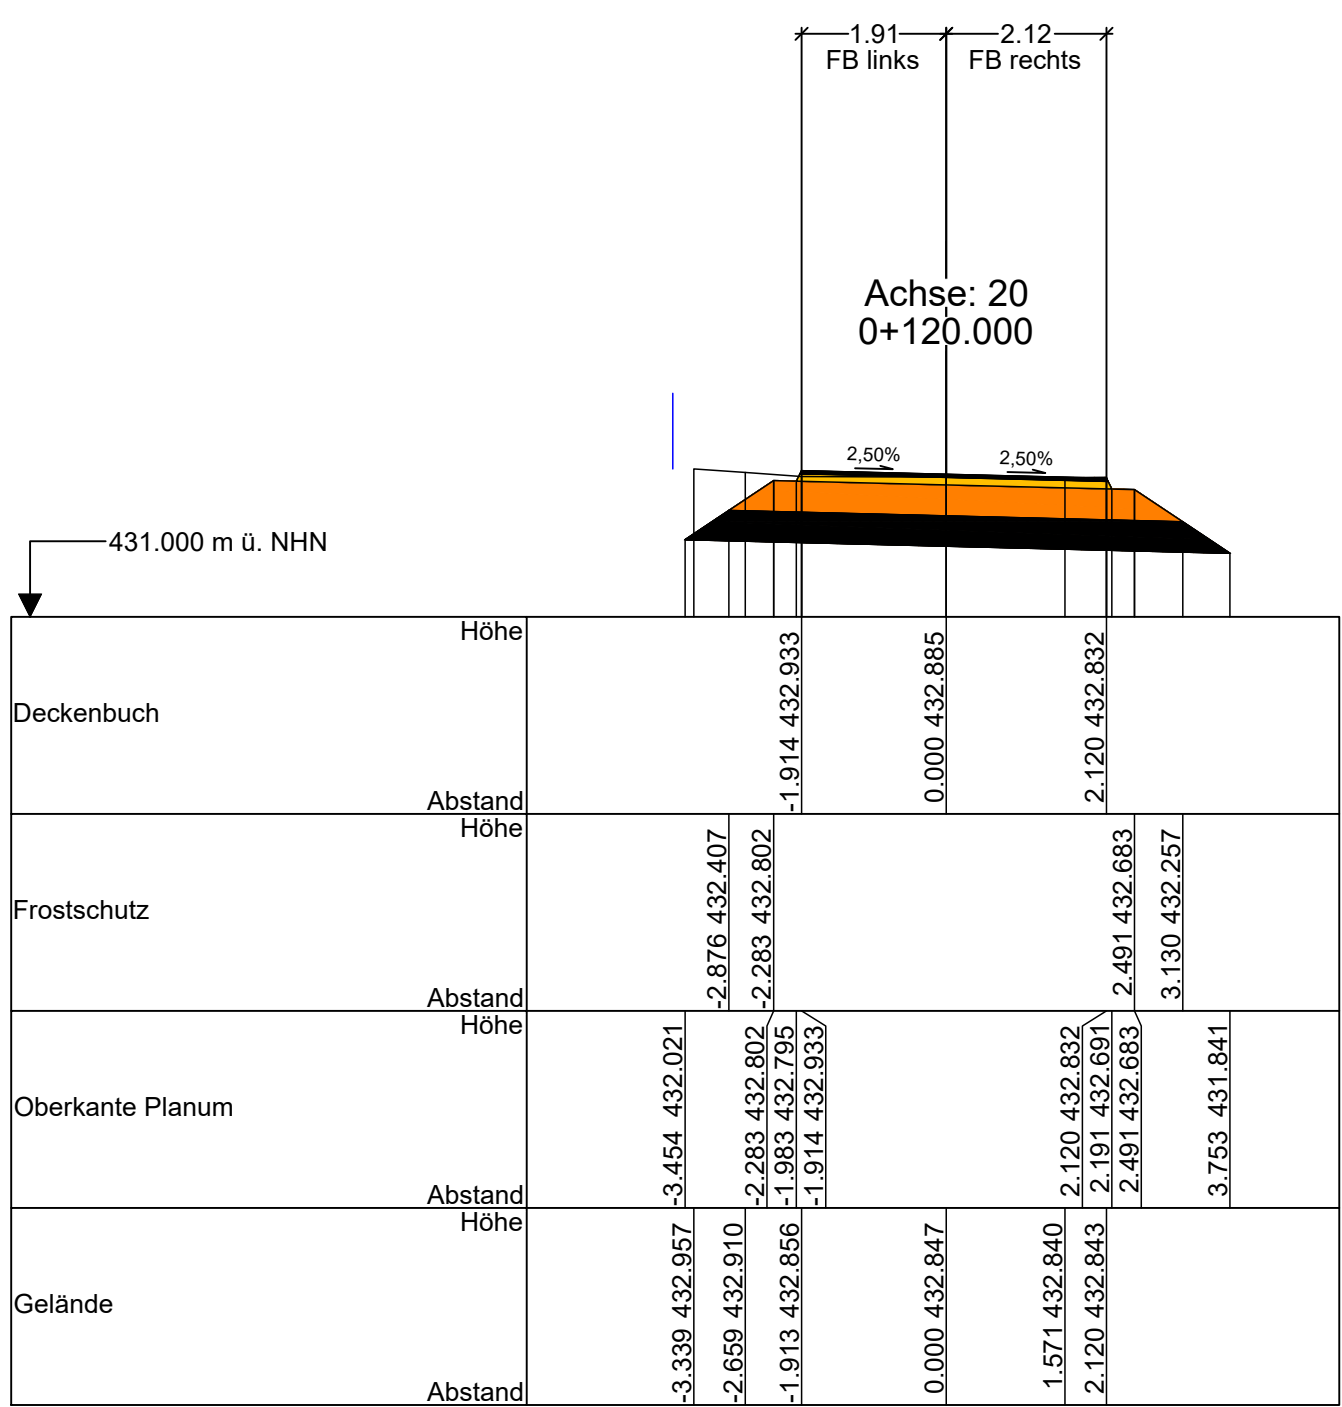
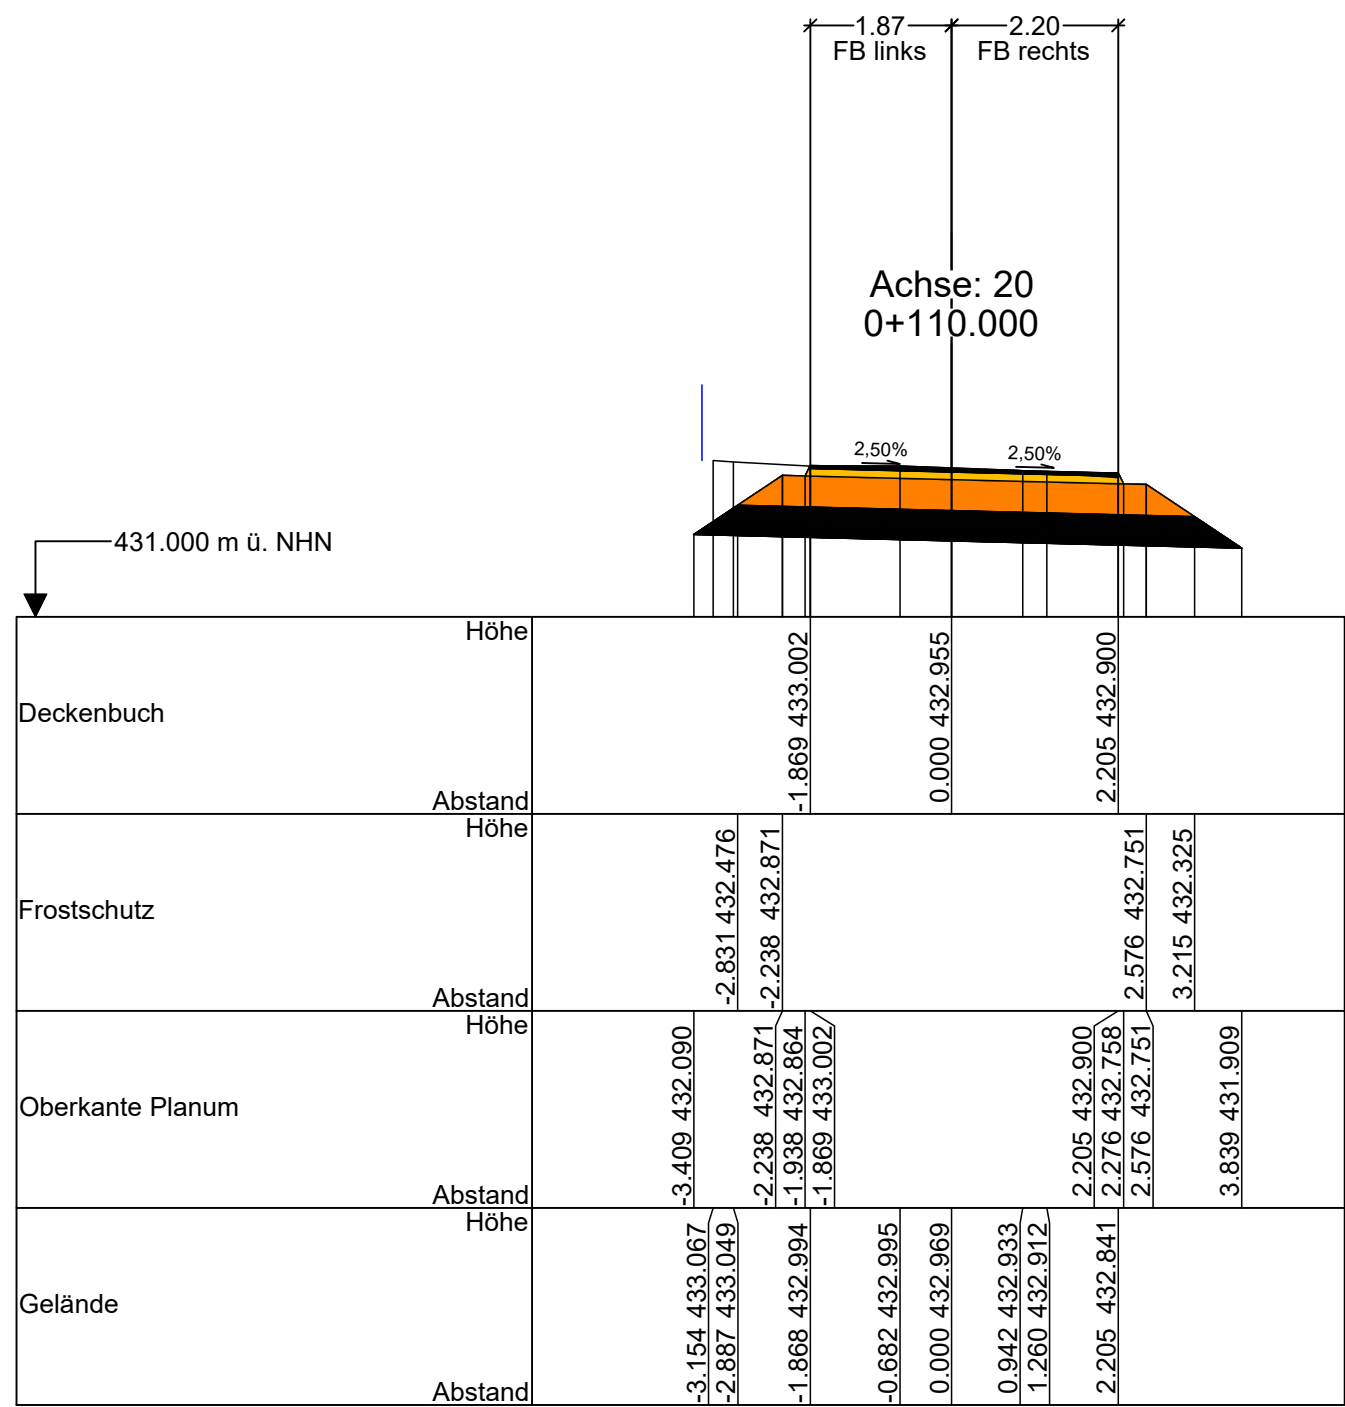


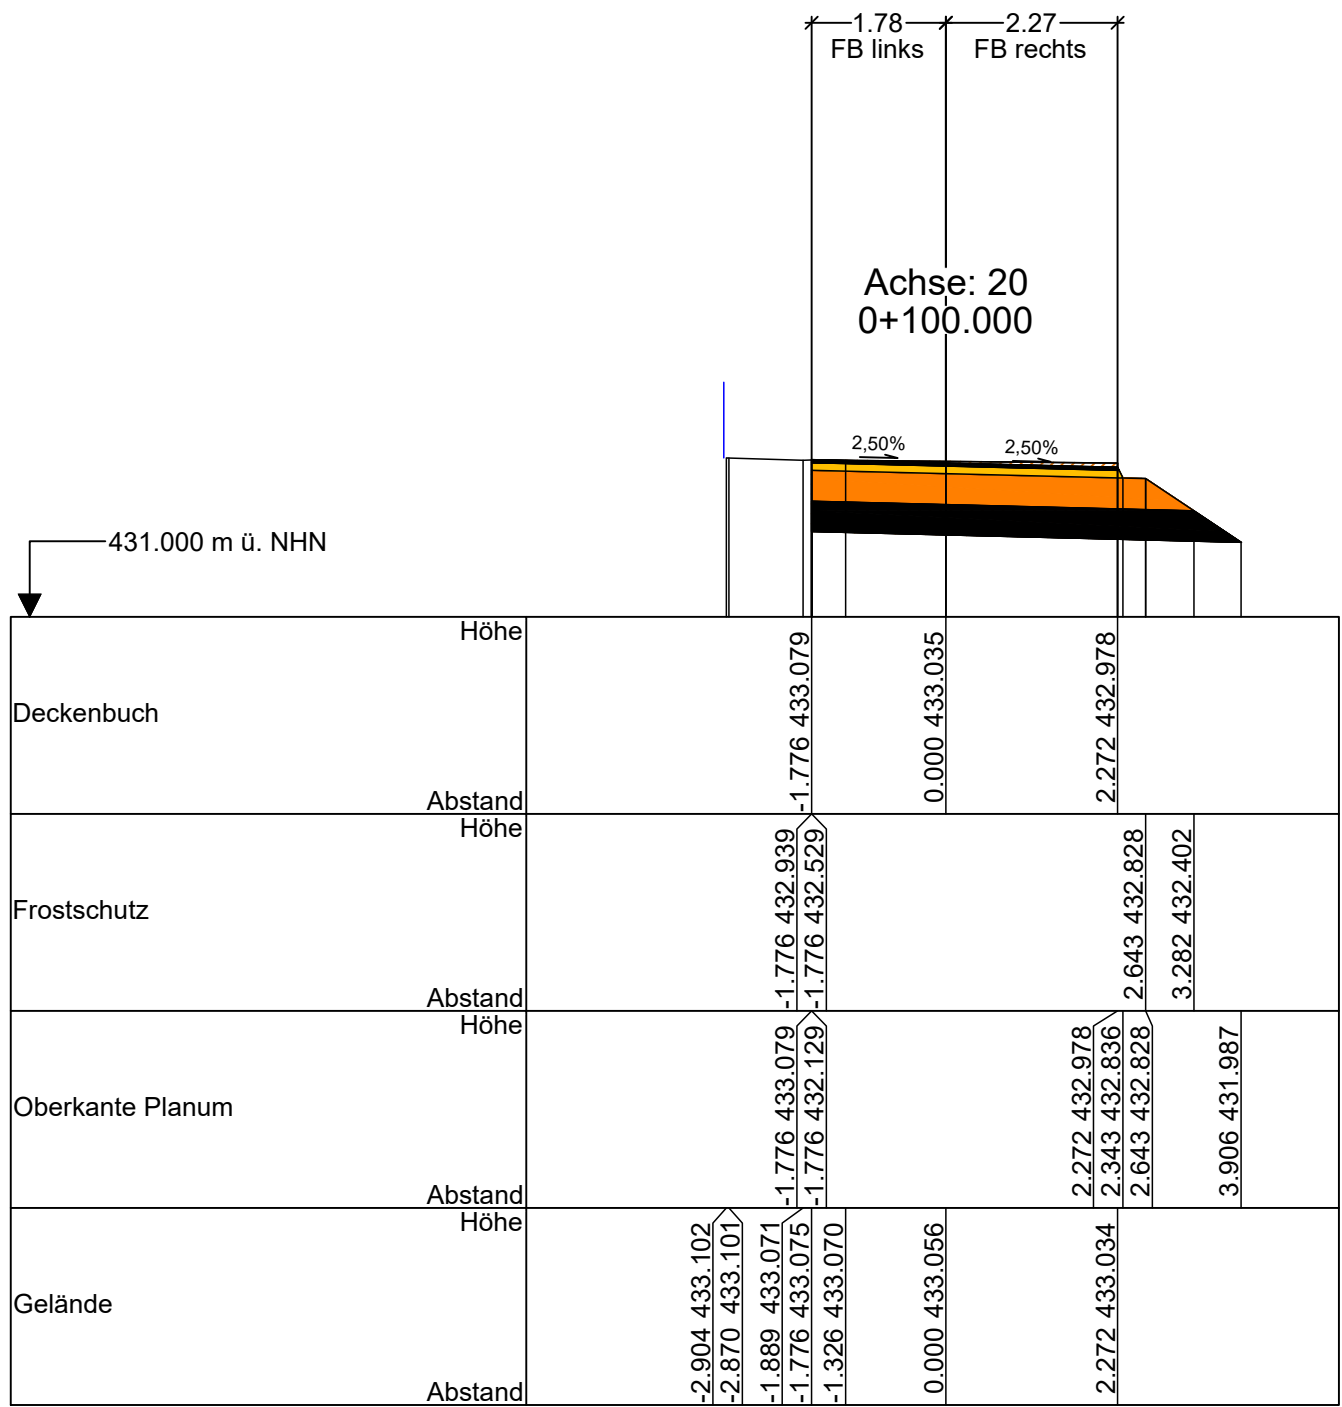

f					
e					
d					
c					
b					
a					
Nr.	Art der Änderung	Datum	Gez.	Bearb.	Gepr.
Datenquellen: Katasterdaten, Datum: Stadt Sindelfingen, Juli 2021 Vermessung, Datum: VBM Marlin, Aug. 2022 - Aug. 2023 Lagesystem: ETRS89 UTM.32N					
Auftraggeber:		Stadt Sindelfingen Tiefbauamt Rathausplatz 1 - 71063 Sindelfingen Internet: www.sindelfingen.de			
StadtSindelfingen					
Planverfasser:					
Bauobjekt:		Gewerk: Verkehrsanlagen			
Haupttradroute R7		Planinhalt: Querprofil 2_BA Weidenstraße 0+100.000 - 0+190.000			
Maichinger Bogen		Leistungsphase: Ausführungsplanung			
in Sindelfingen					
Anlagen-Nr.:	7	Datum	Name		
Plan-Nr.:	2	bearbeitet	06.06.2025		
Maßstab:	1 : 100	gezeichnet	06.06.2025		
Projekt-Nr.:	611-1186	geprüft	06.06.2025		