
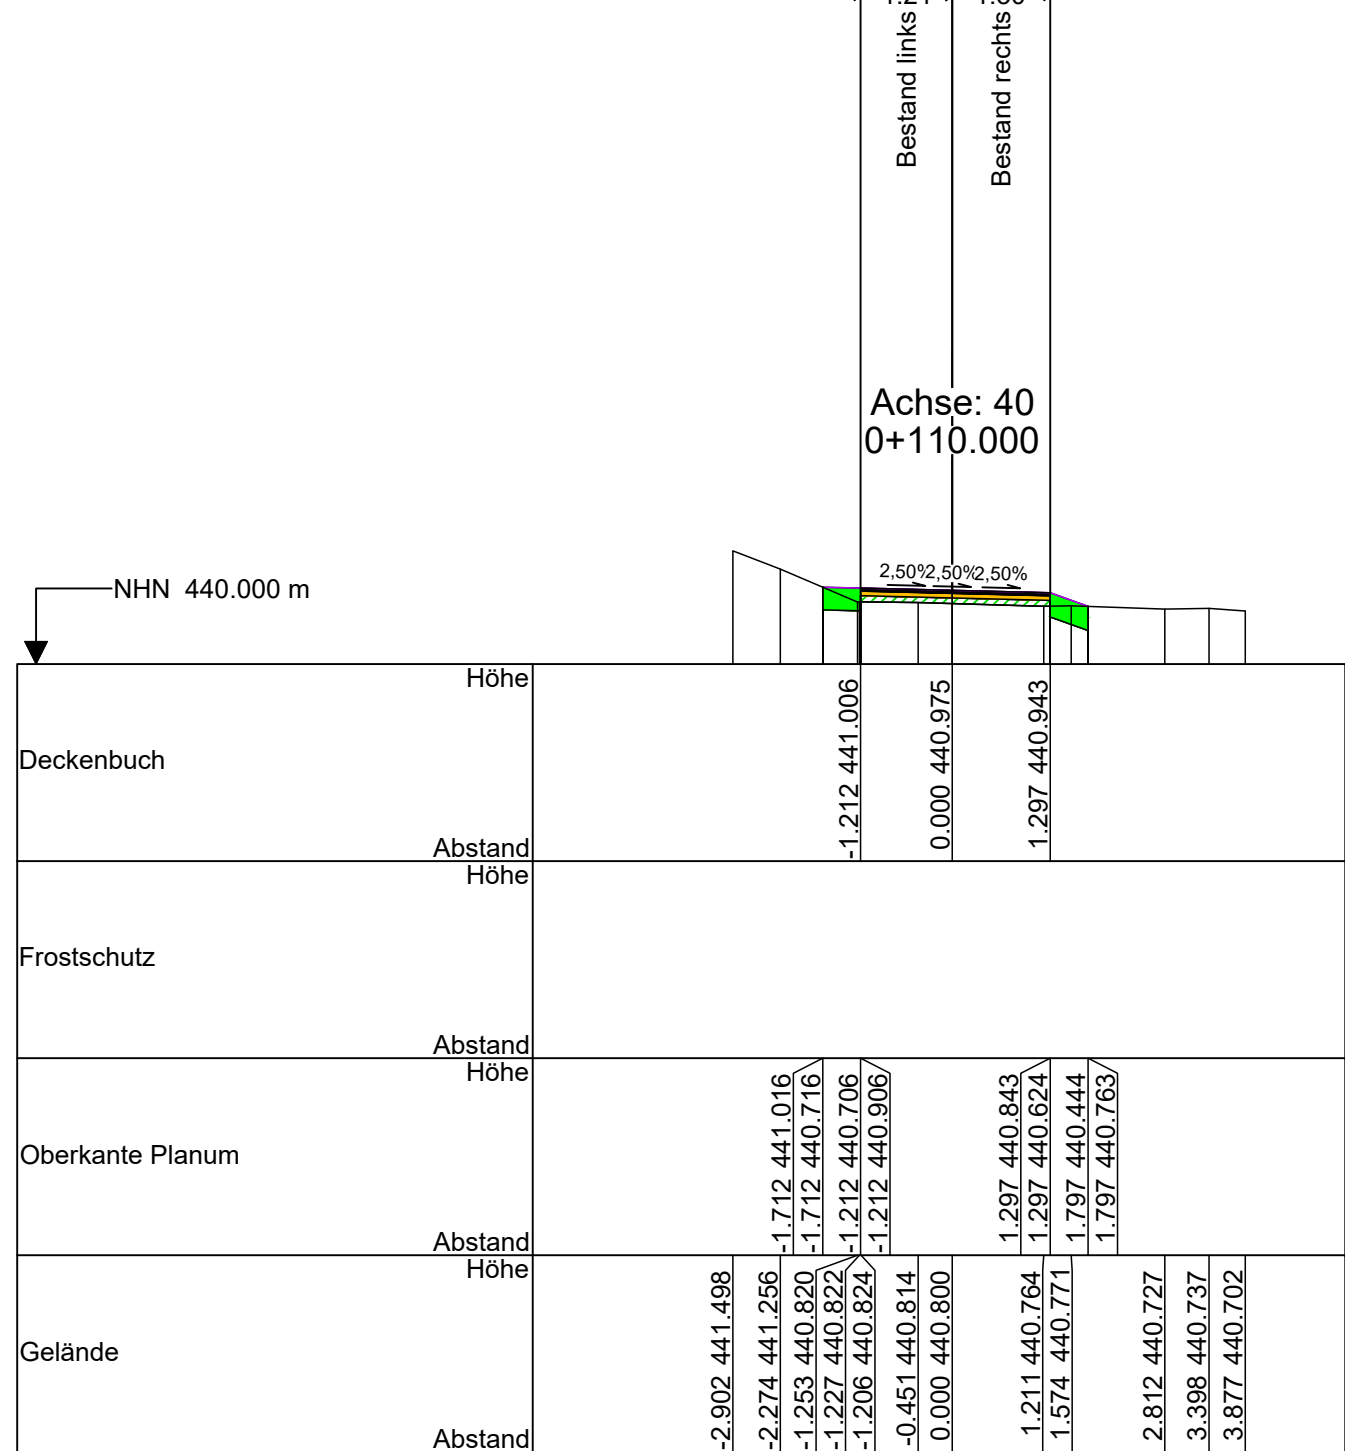
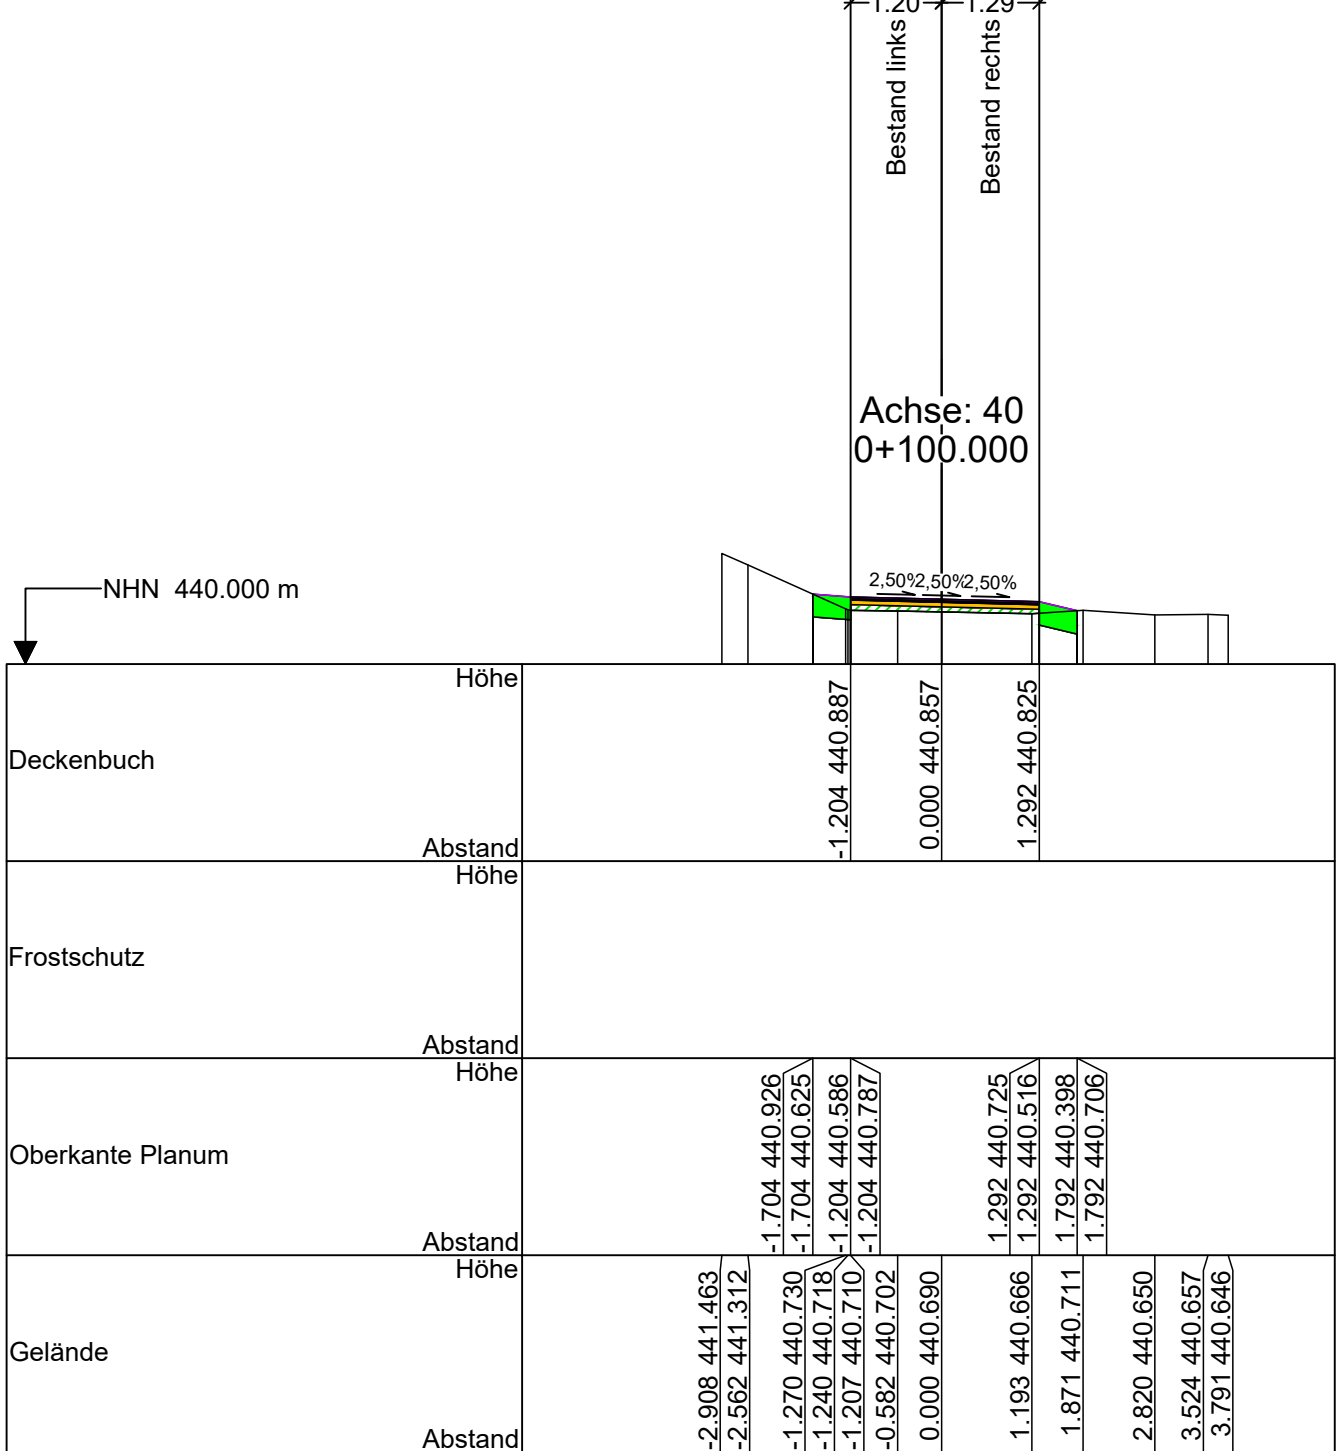
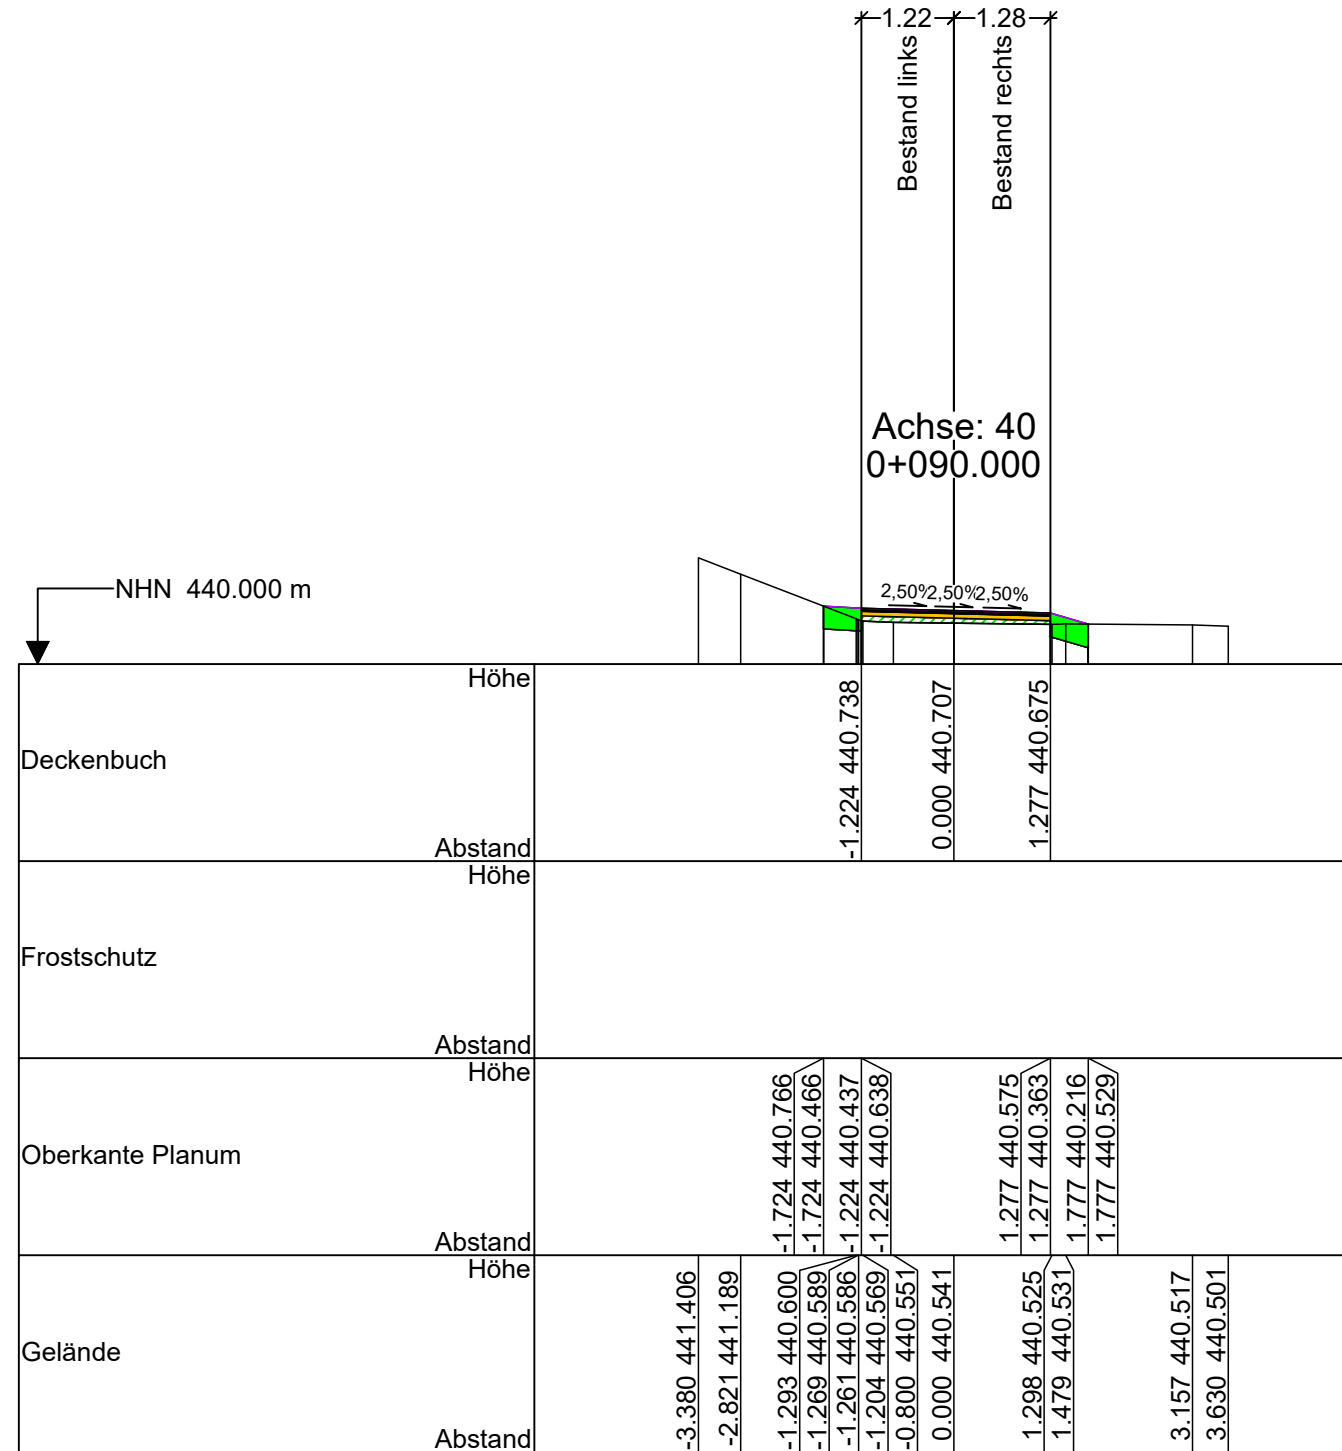
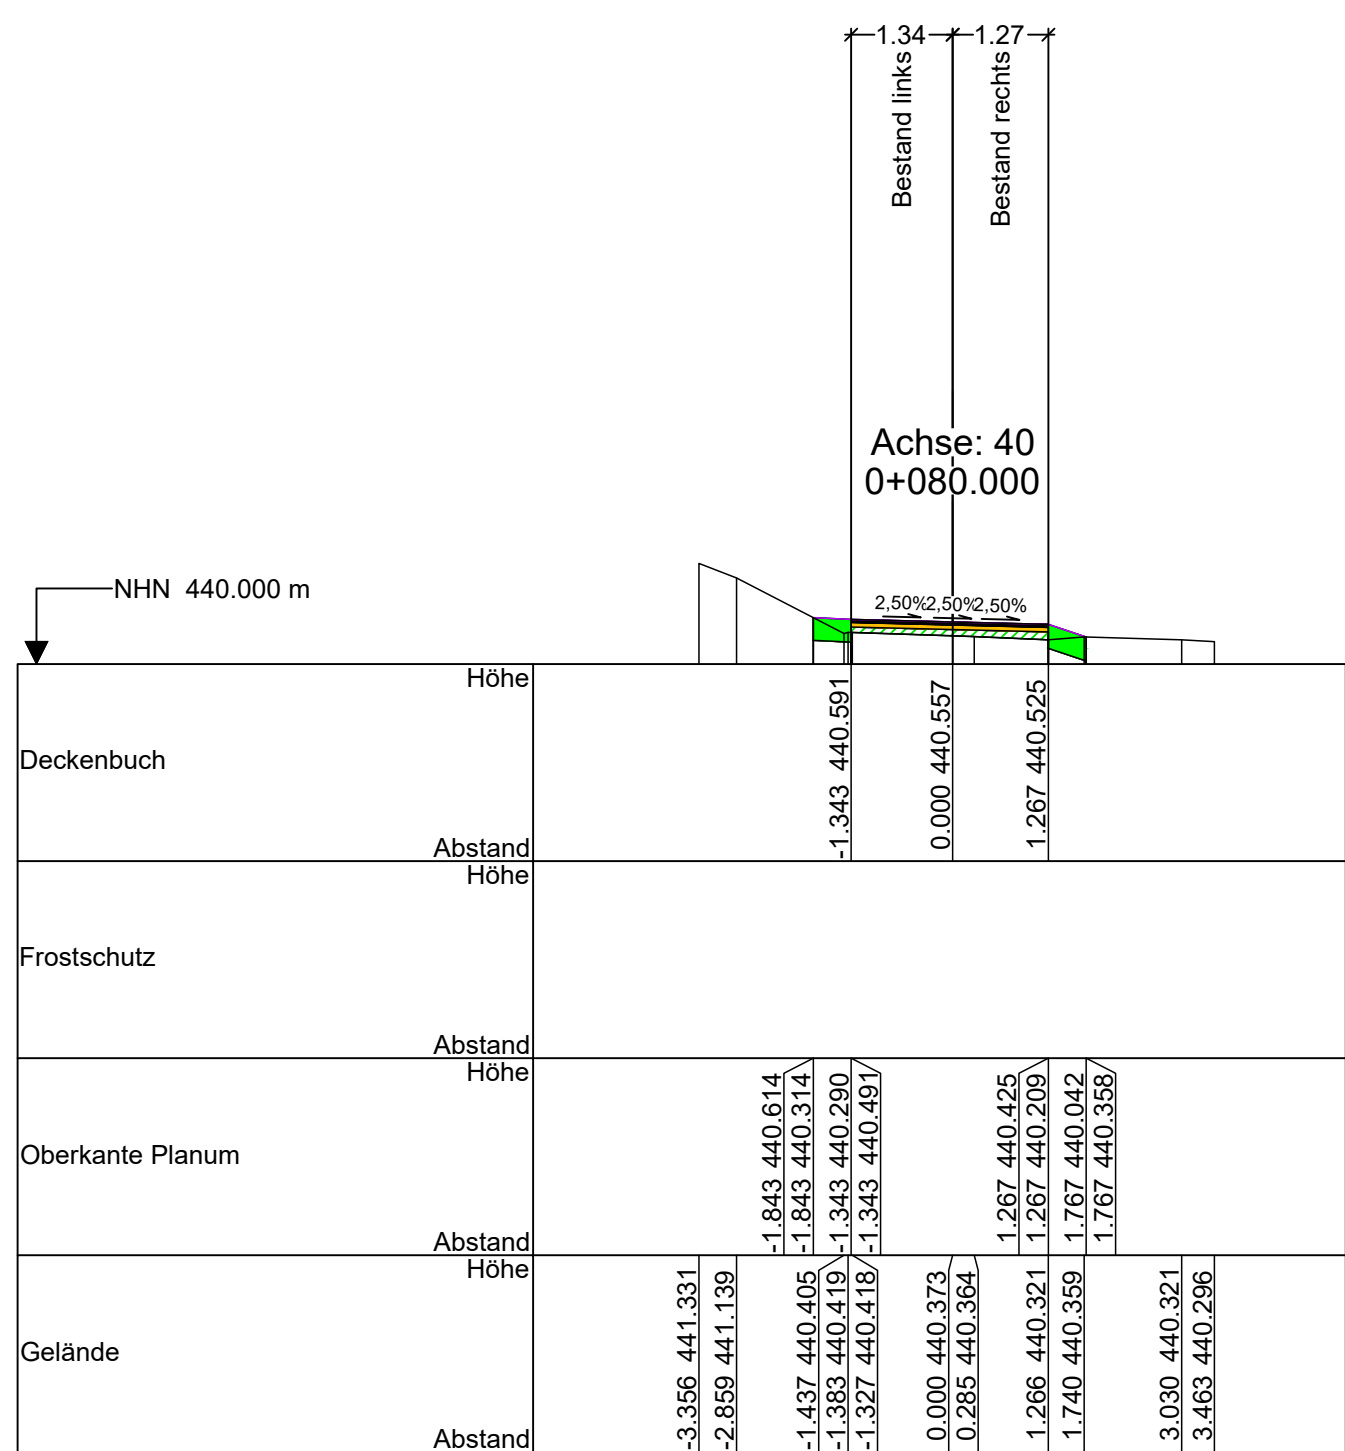
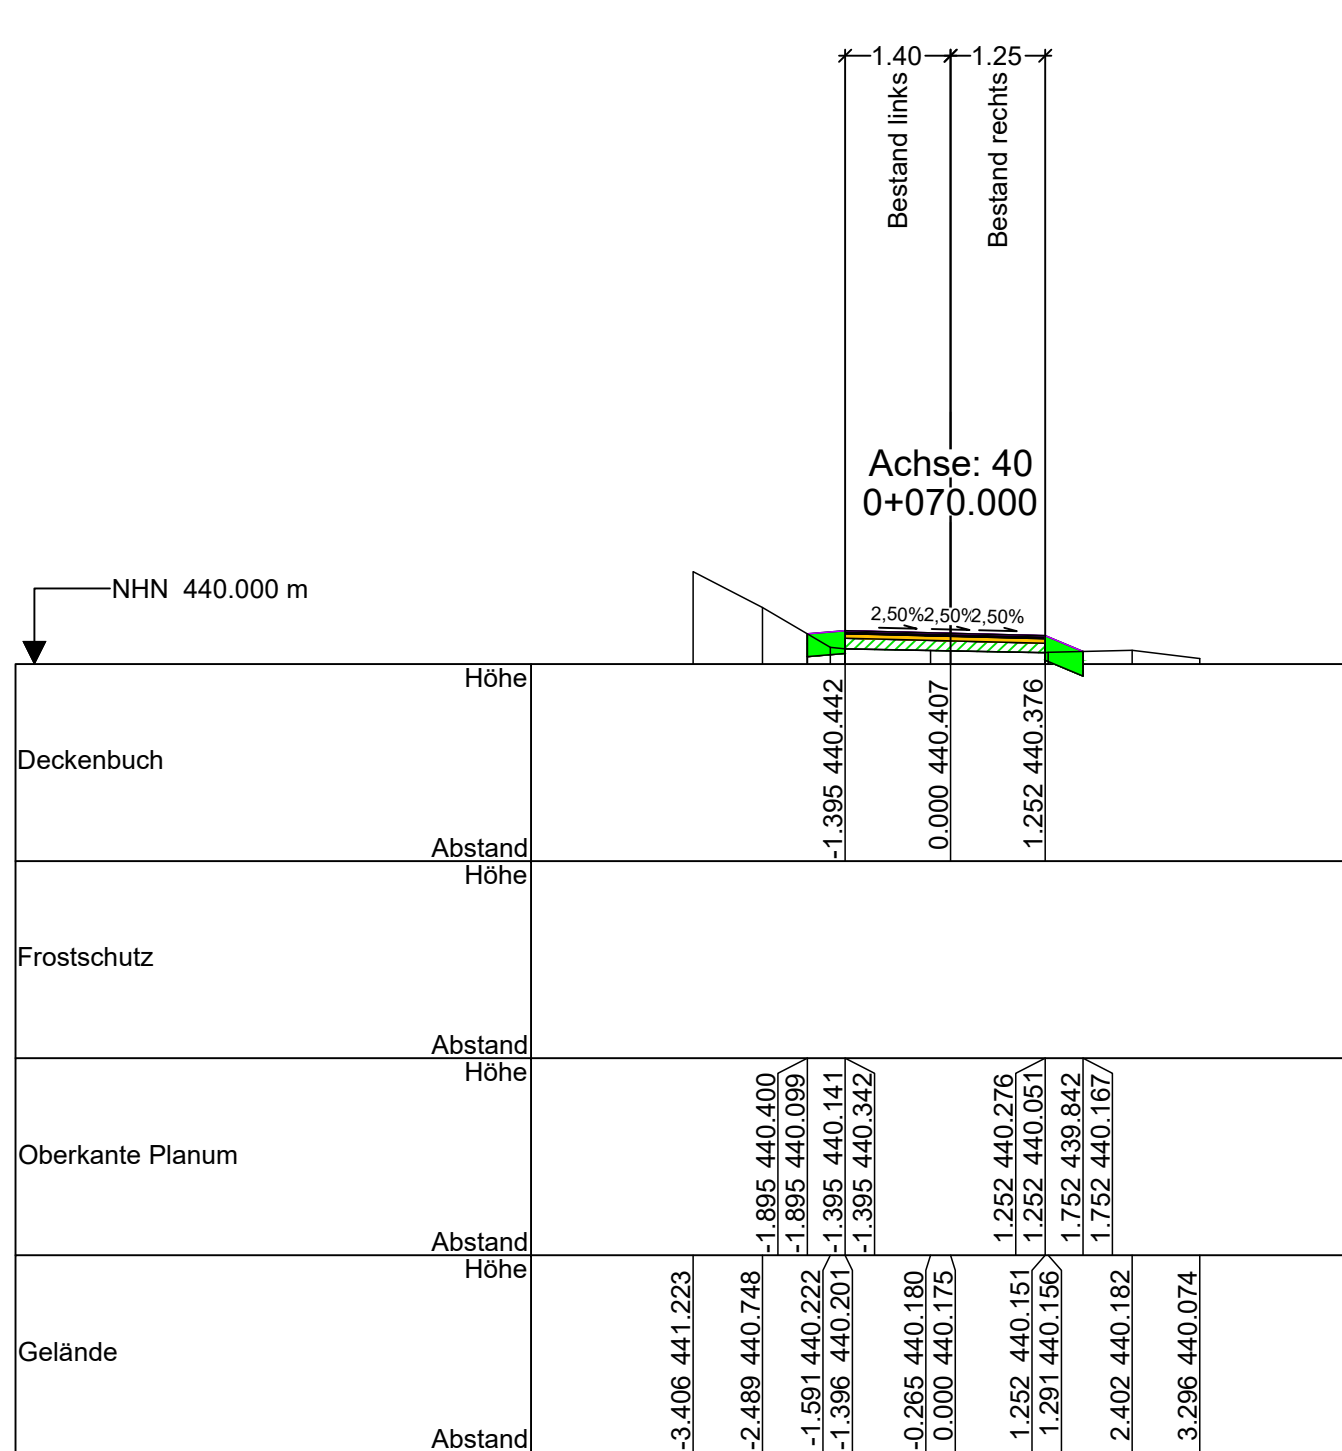
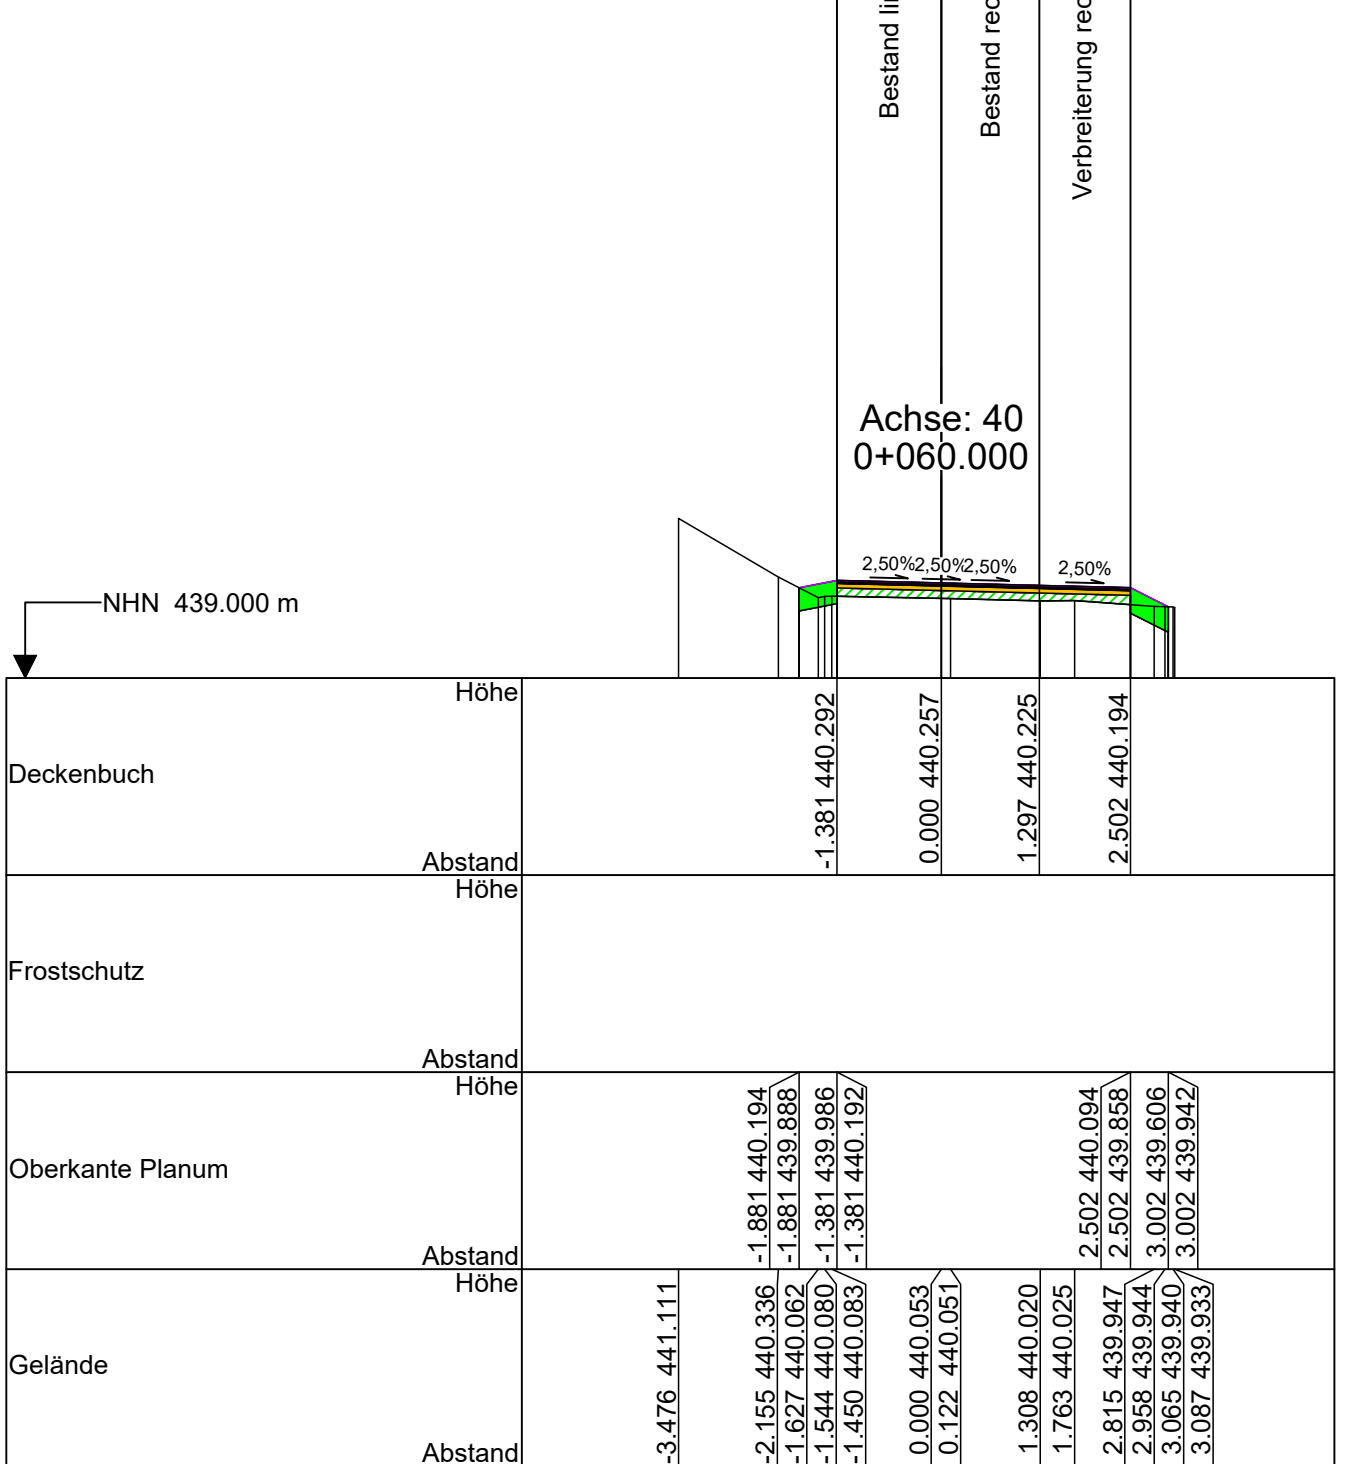
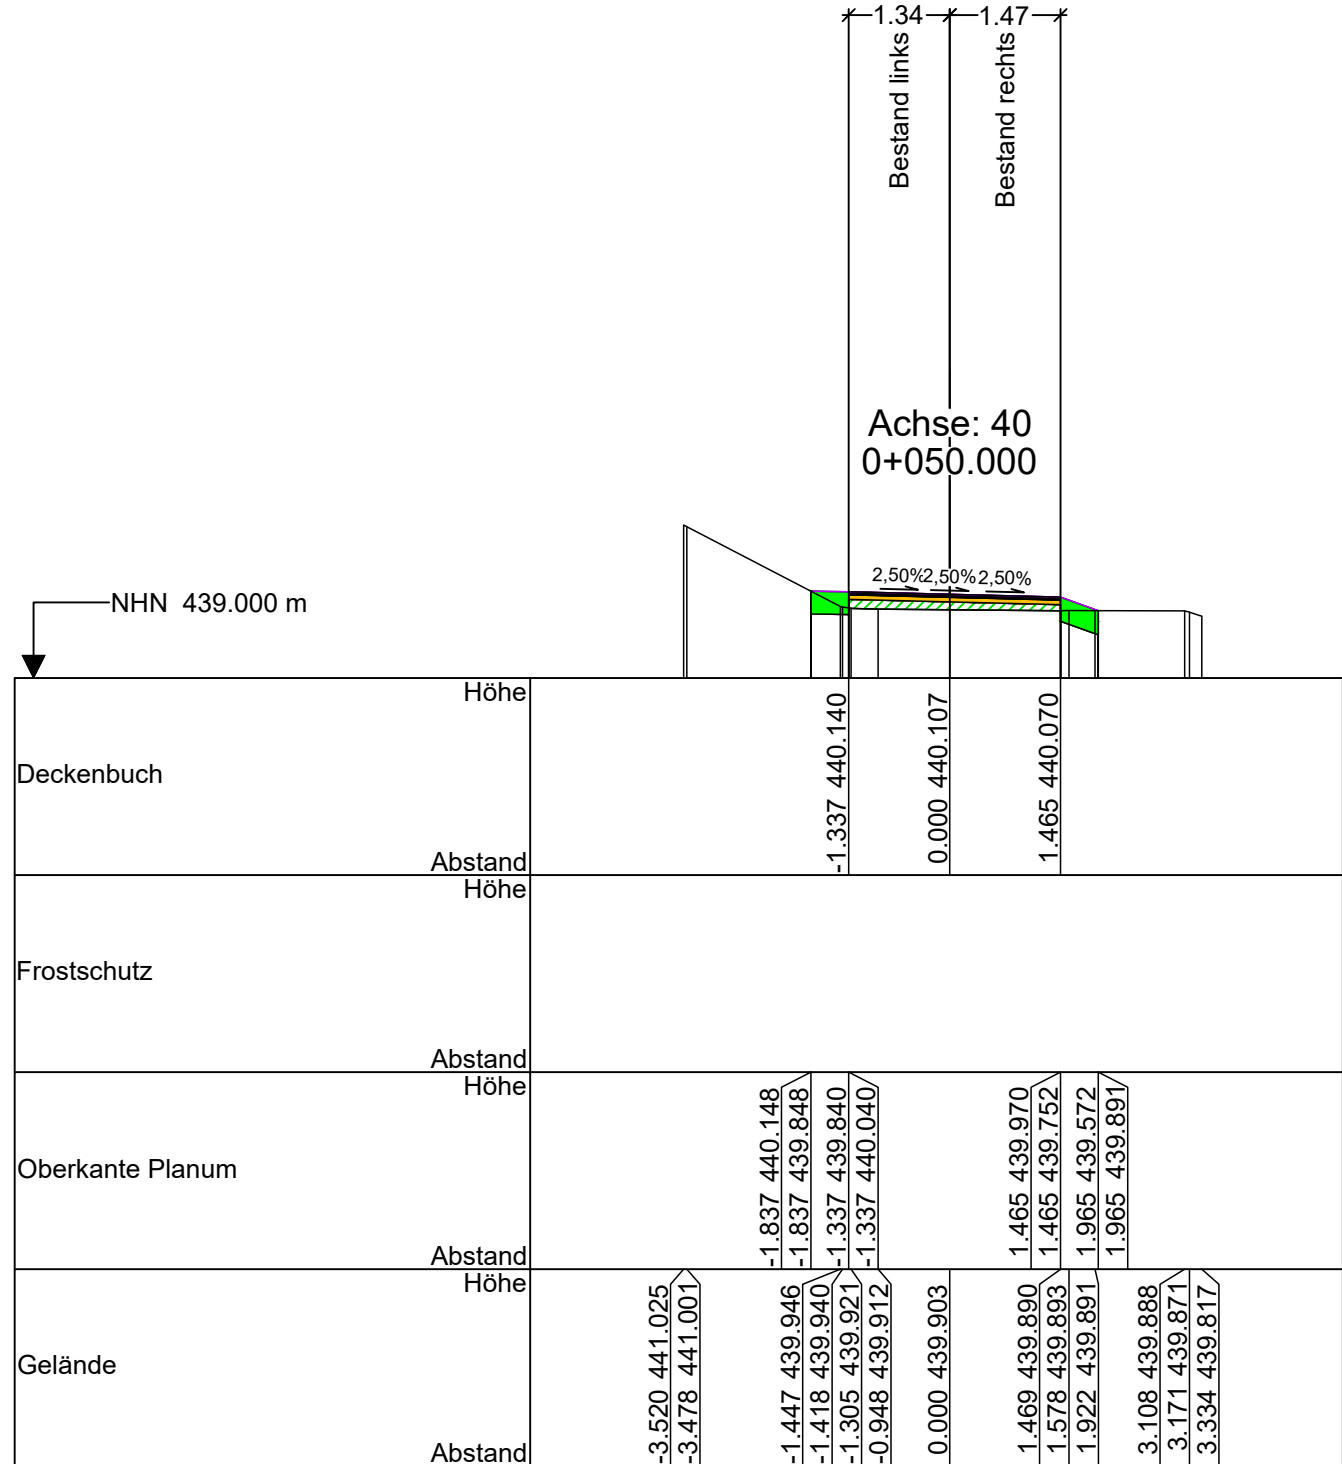
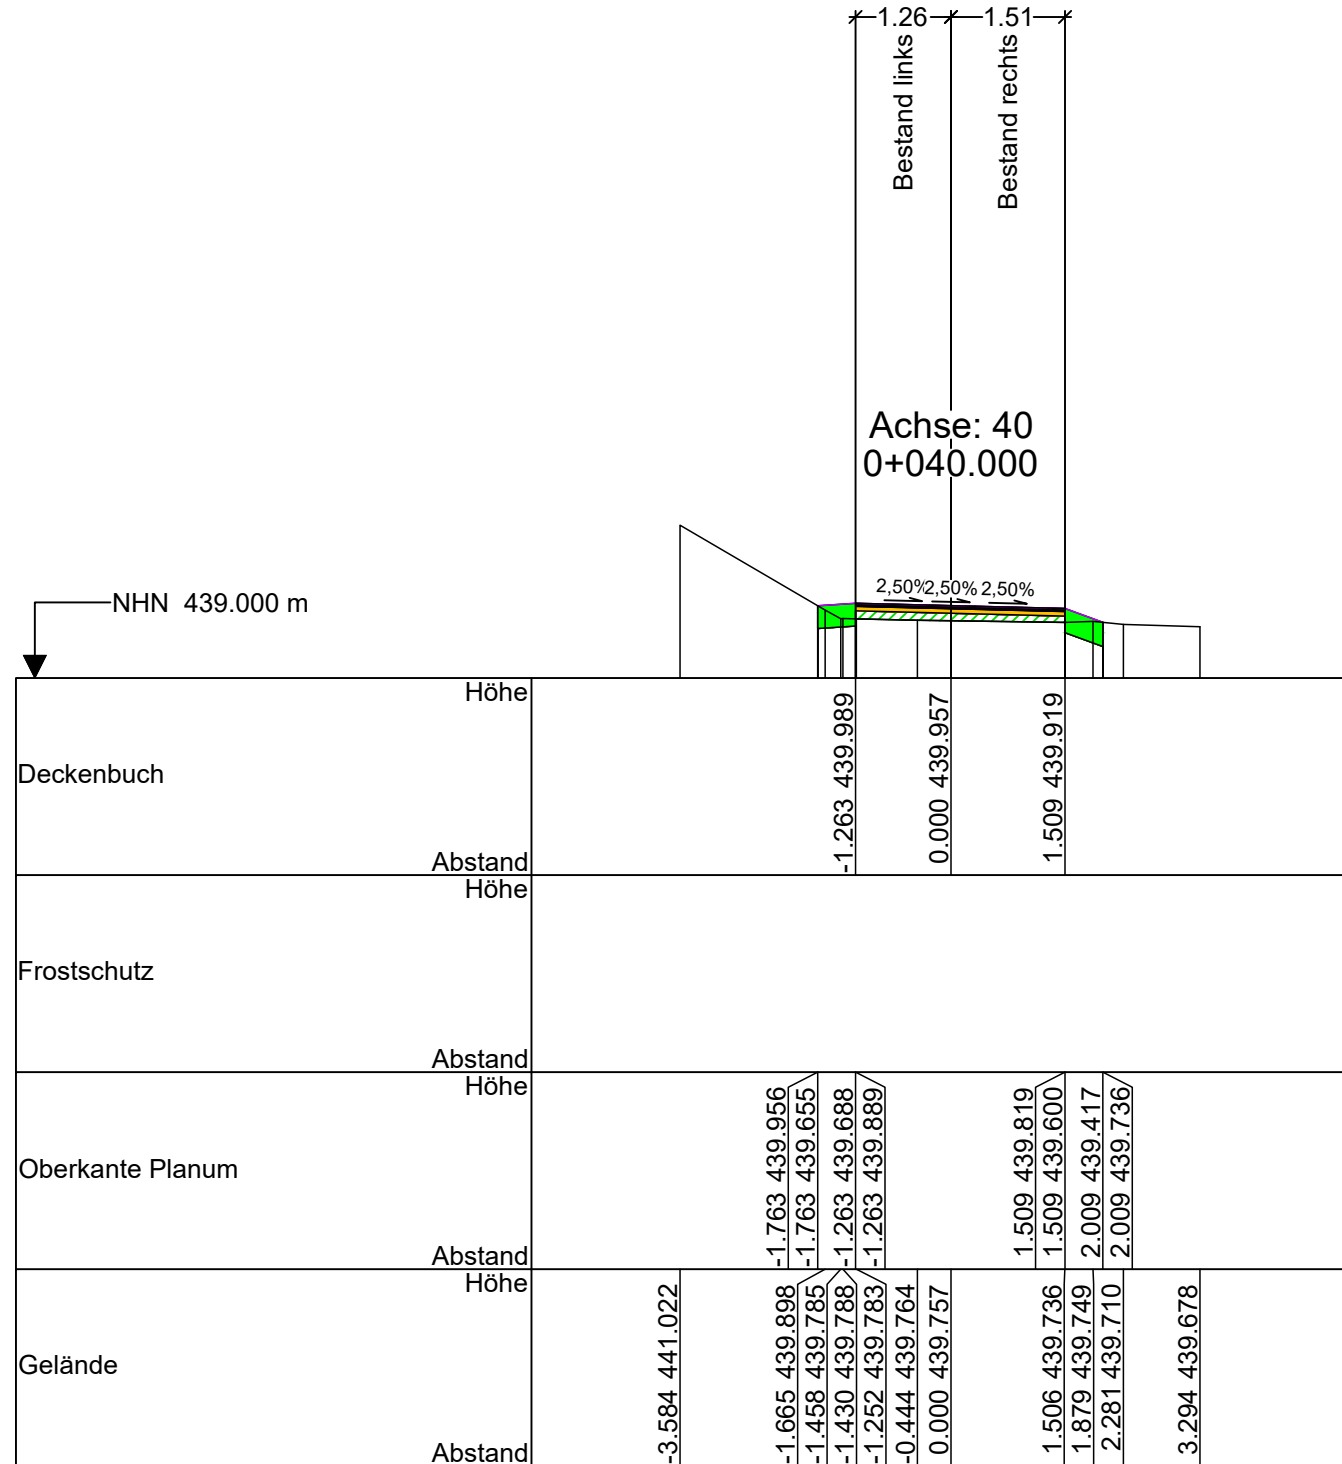
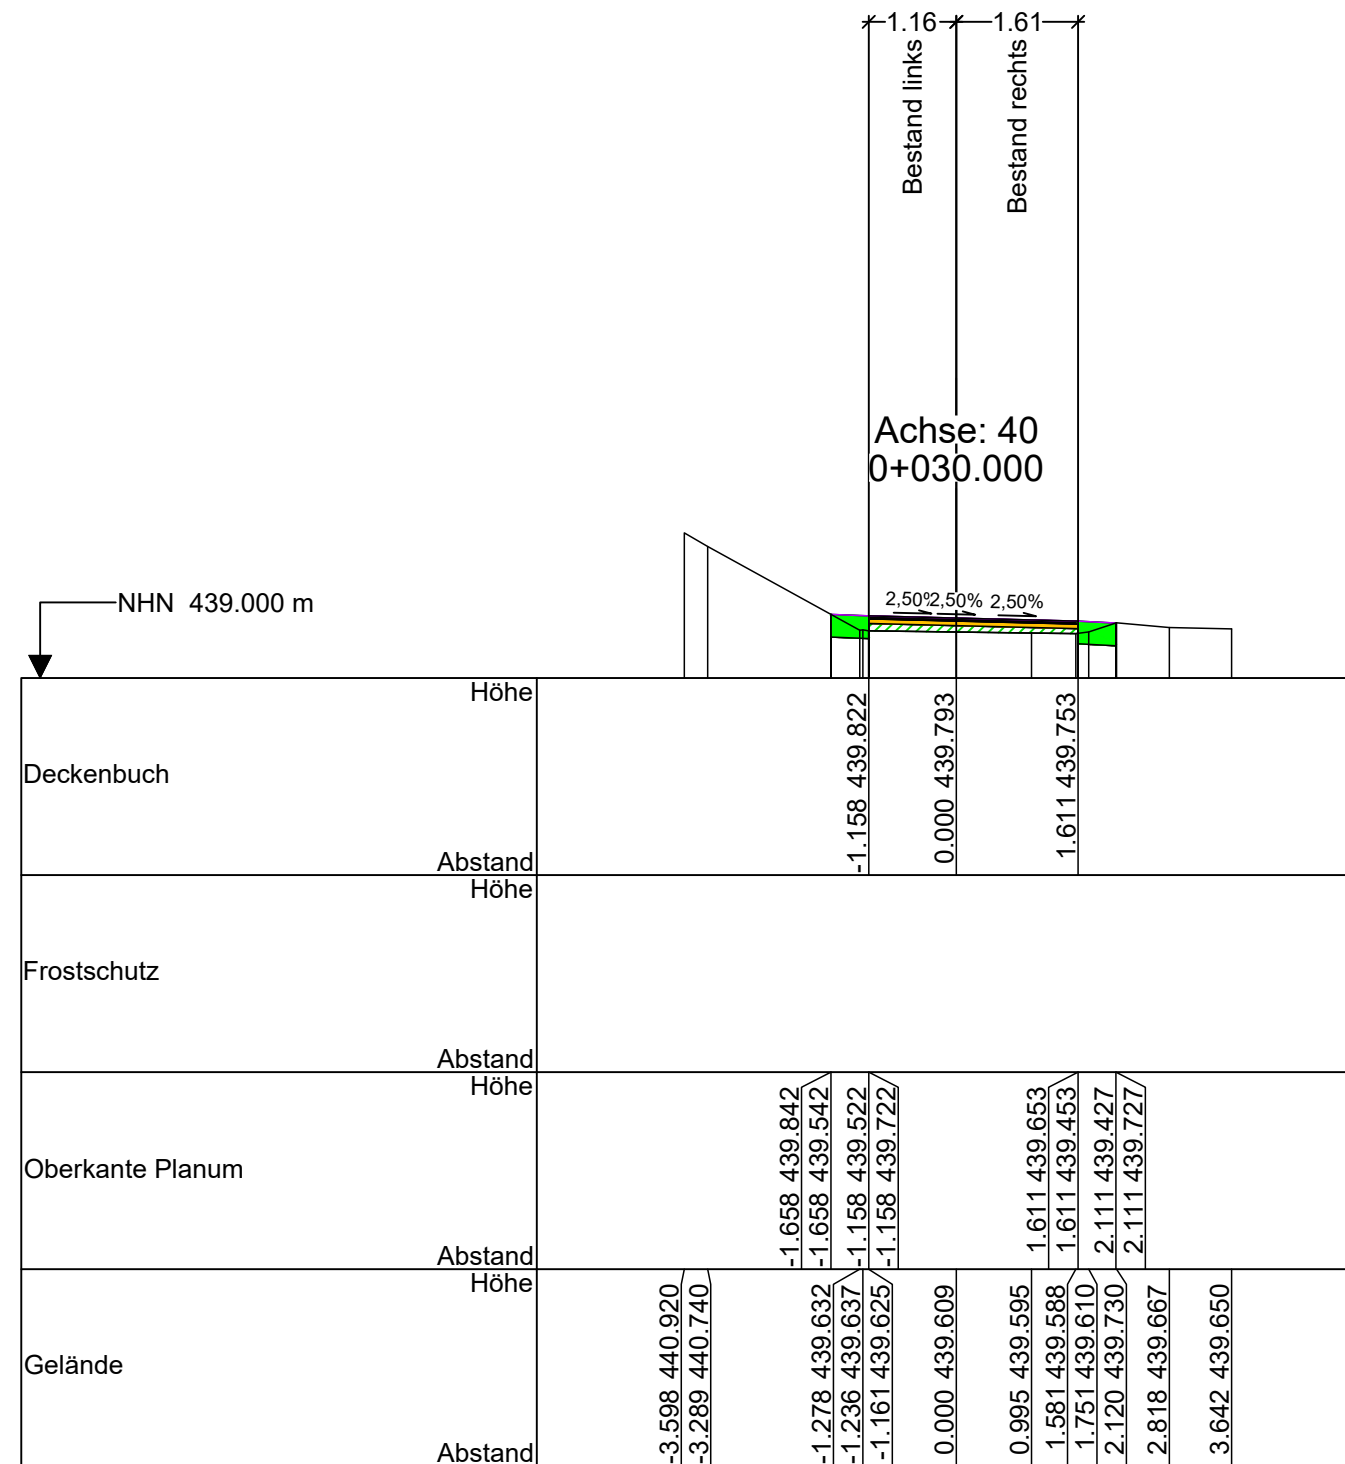


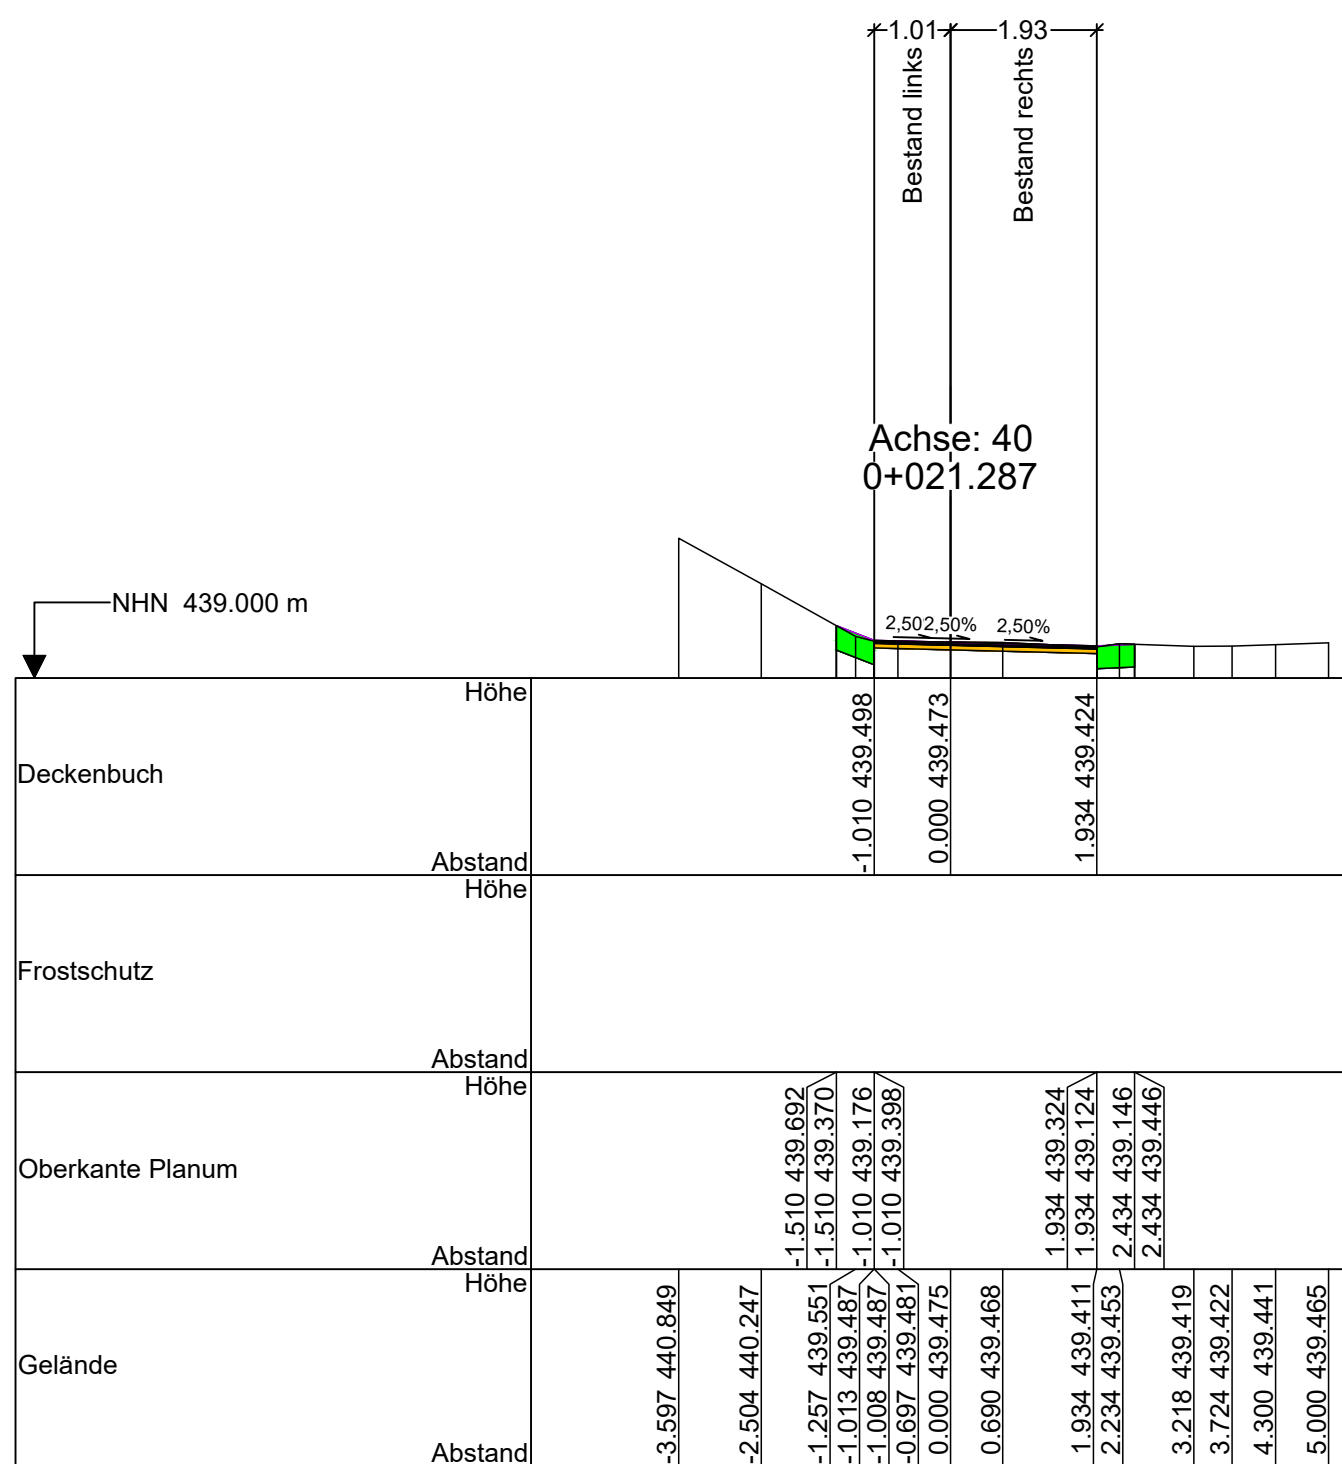

f					
e					
d					
c					
b					
a					
Nr. Art der Änderung Datum Gez. Bearb. Gepr.					
Datenquellen: Katasterdaten, Datum: Stadt Sindelfingen, Juli 2021 Vermessung, Datum: VBM Martin, Aug. 2022 - Aug. 2023 Lagesystem: ETRS89 UTM 32N Höhensystem: DHHN2016					
Auftraggeber: Stadt Sindelfingen Tiefbauamt Rathausplatz 1 - 71063 Sindelfingen Internet: www.sindelfingen.de					
Planverfasser:					
Bauobjekt: Haupttradroute R7 Maichinger Bogen in Sindelfingen		Gewerk: Planinhalt: Verkehrsanlagen Querprofil 2. BA Kleingartenanlage 0+012.287 - 0+110.000 Leistungsphase: Ausführungsplanung			
Anlagen-Nr.:	7	Datum	Name		
Plan-Nr.:	4	bearbeitet	06.06.2025		
Maßstab:	1 : 100	gezeichnet	06.06.2025		
Projekt-Nr.:	611-1186	geprüft	06.06.2025		