
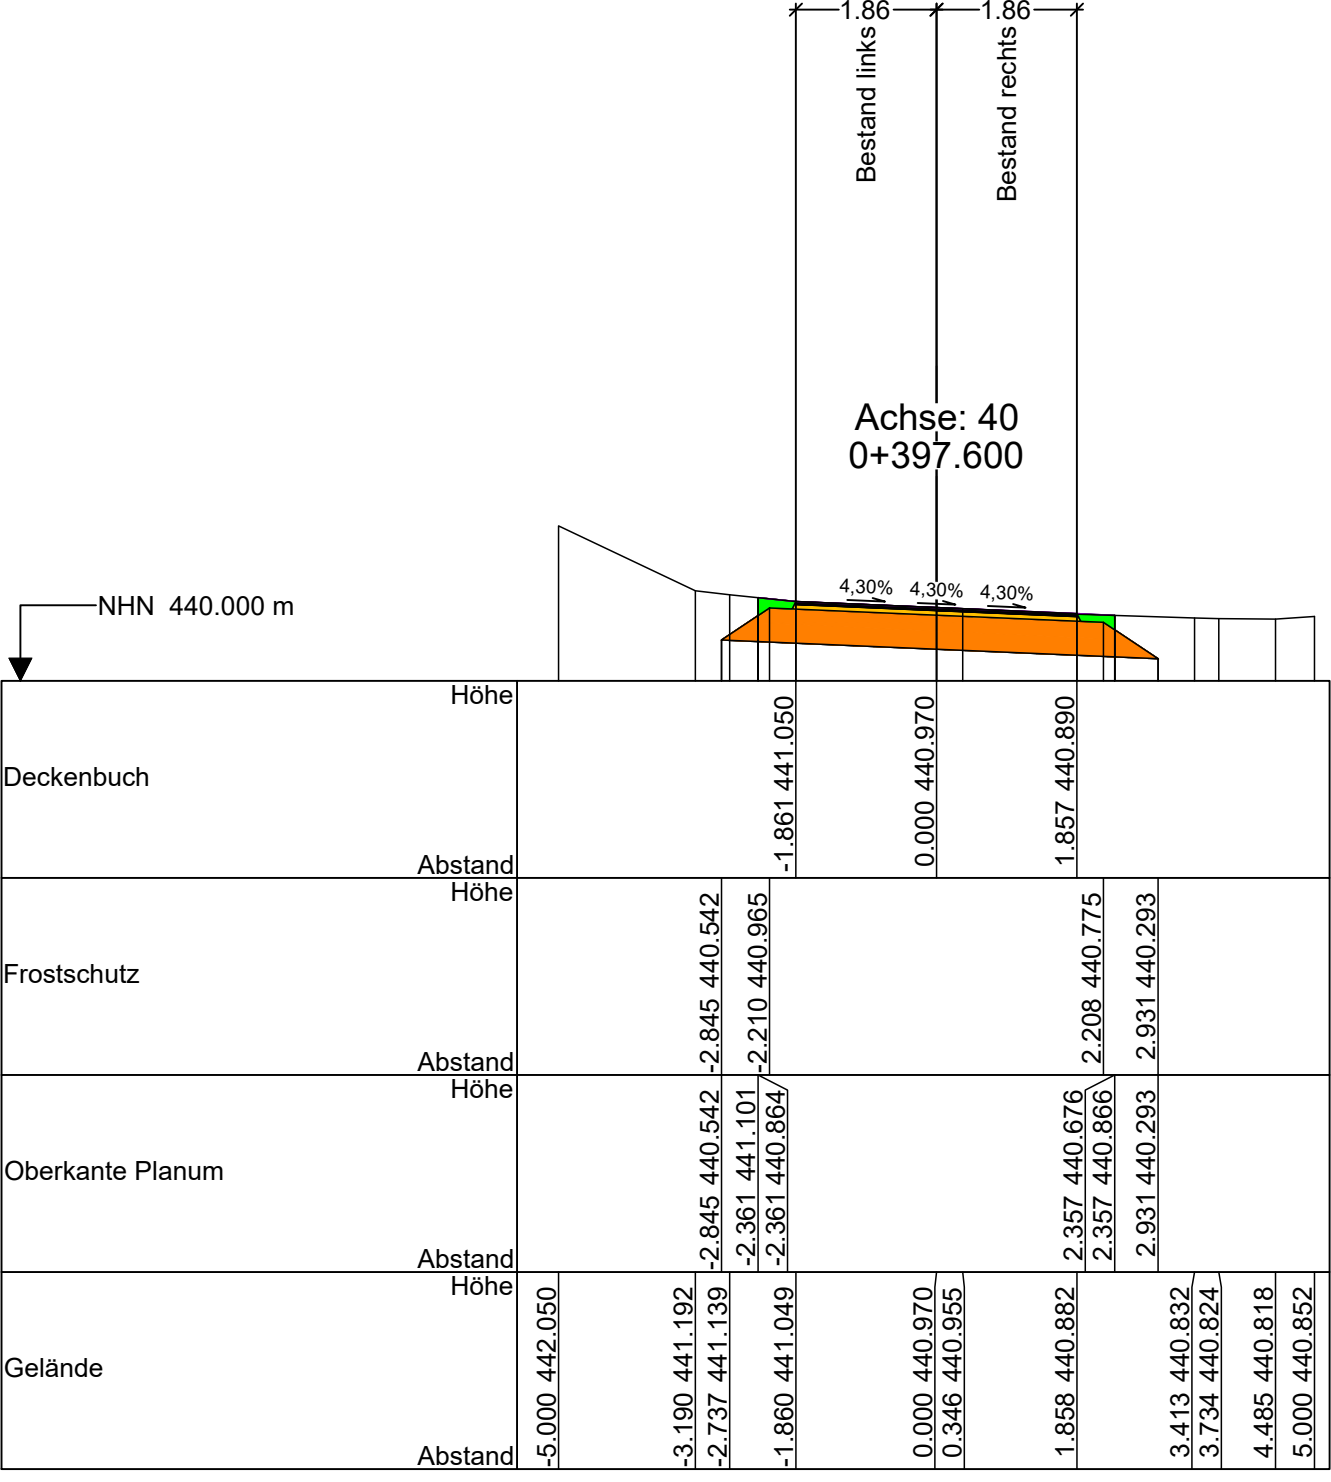
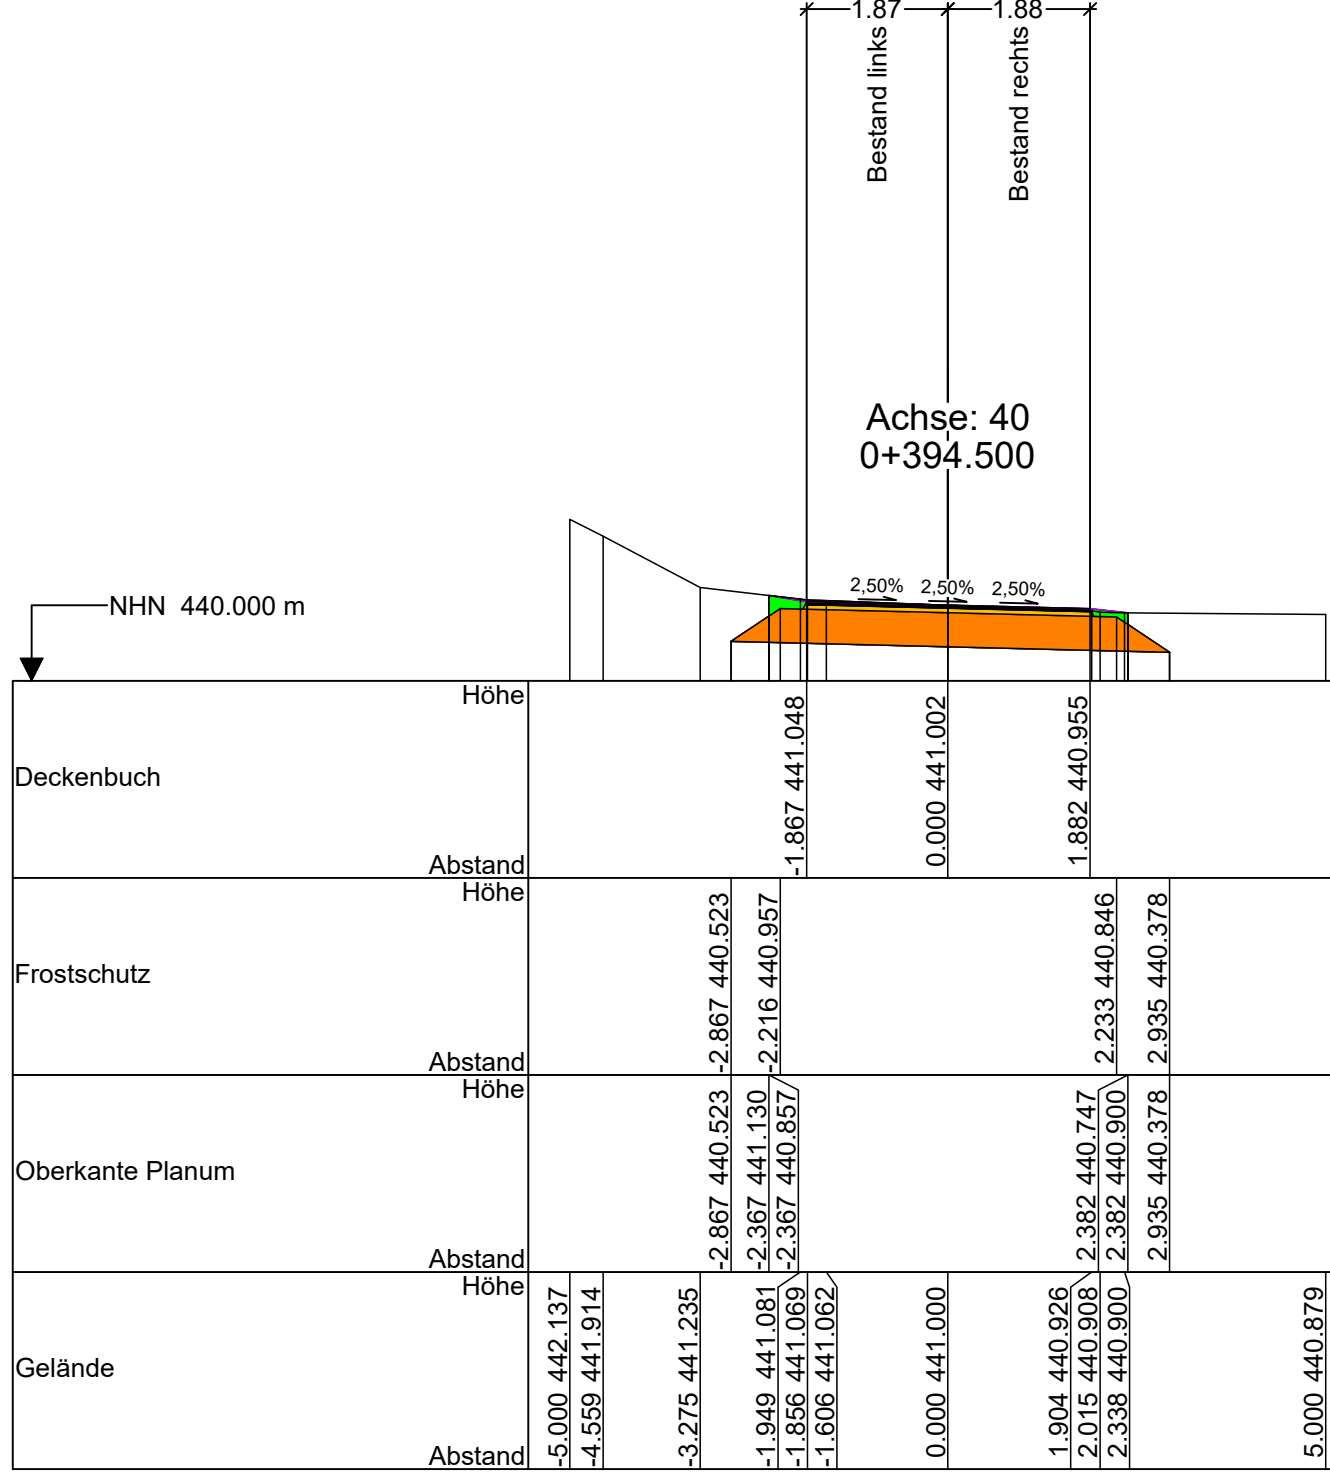
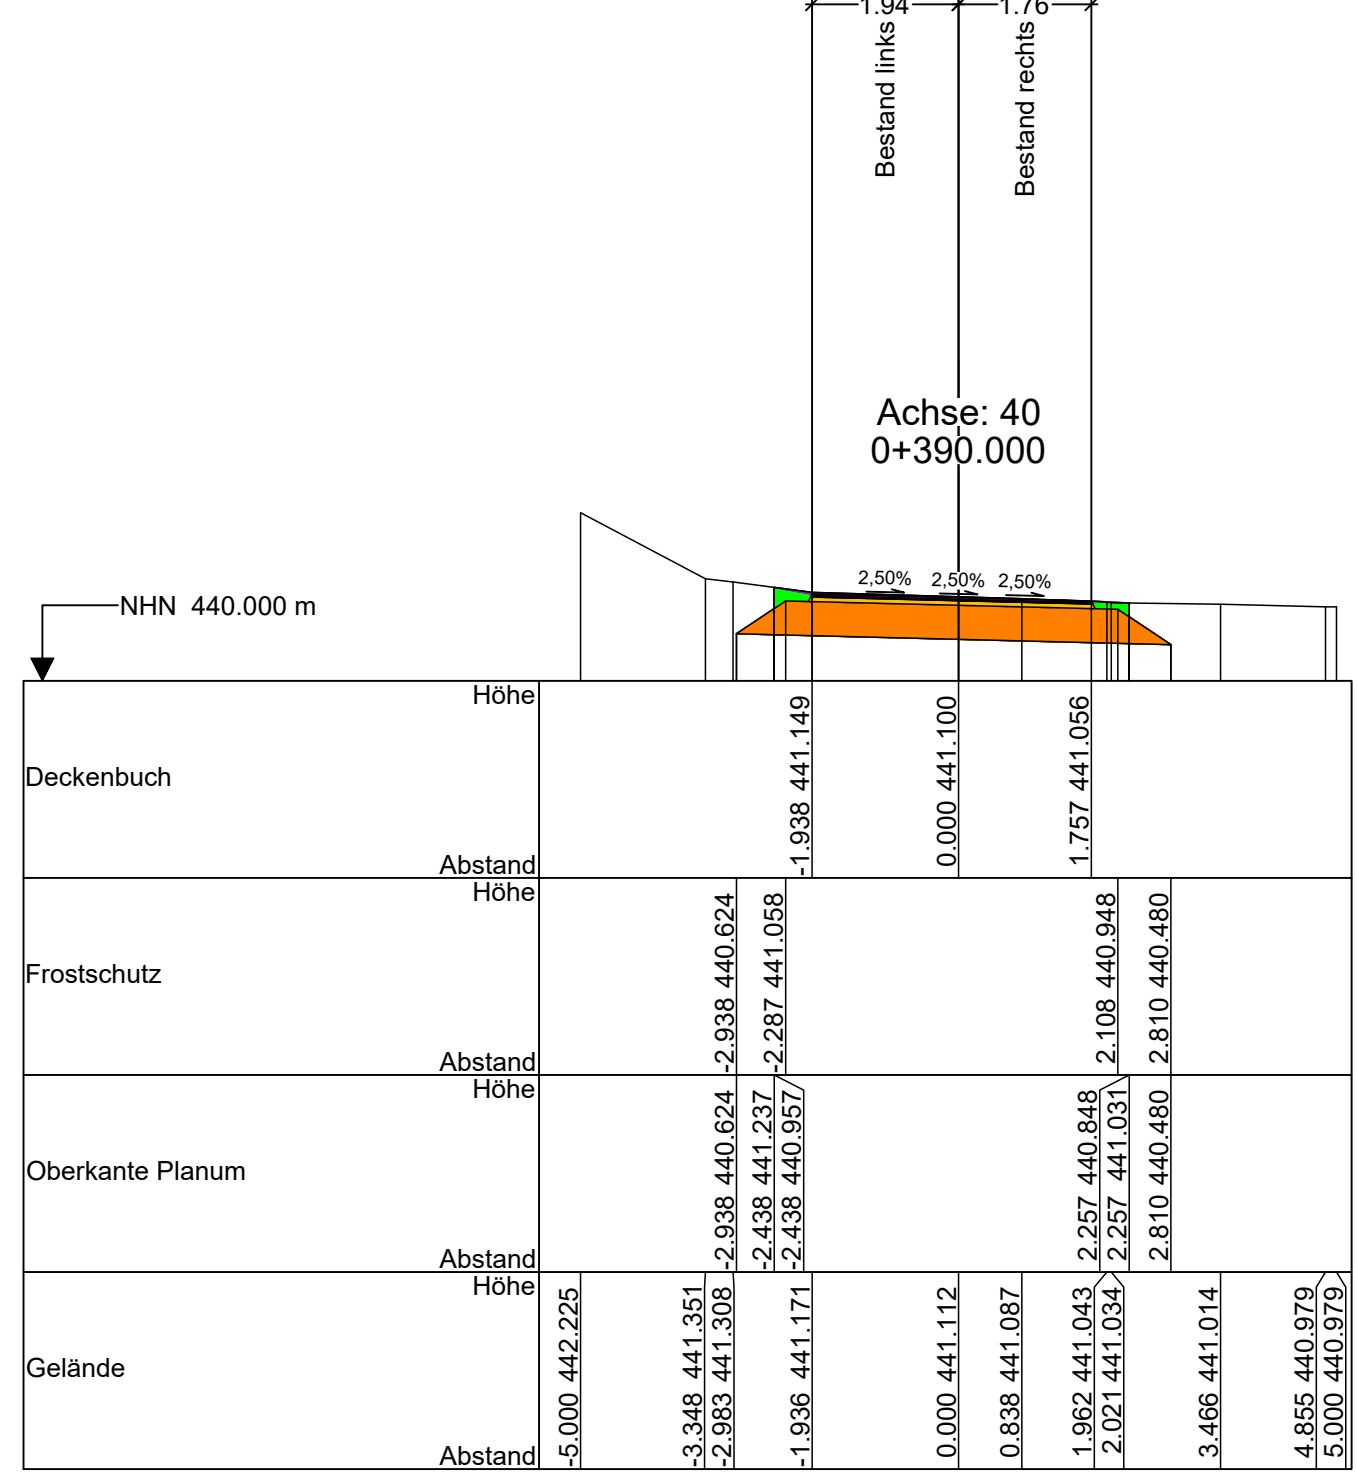
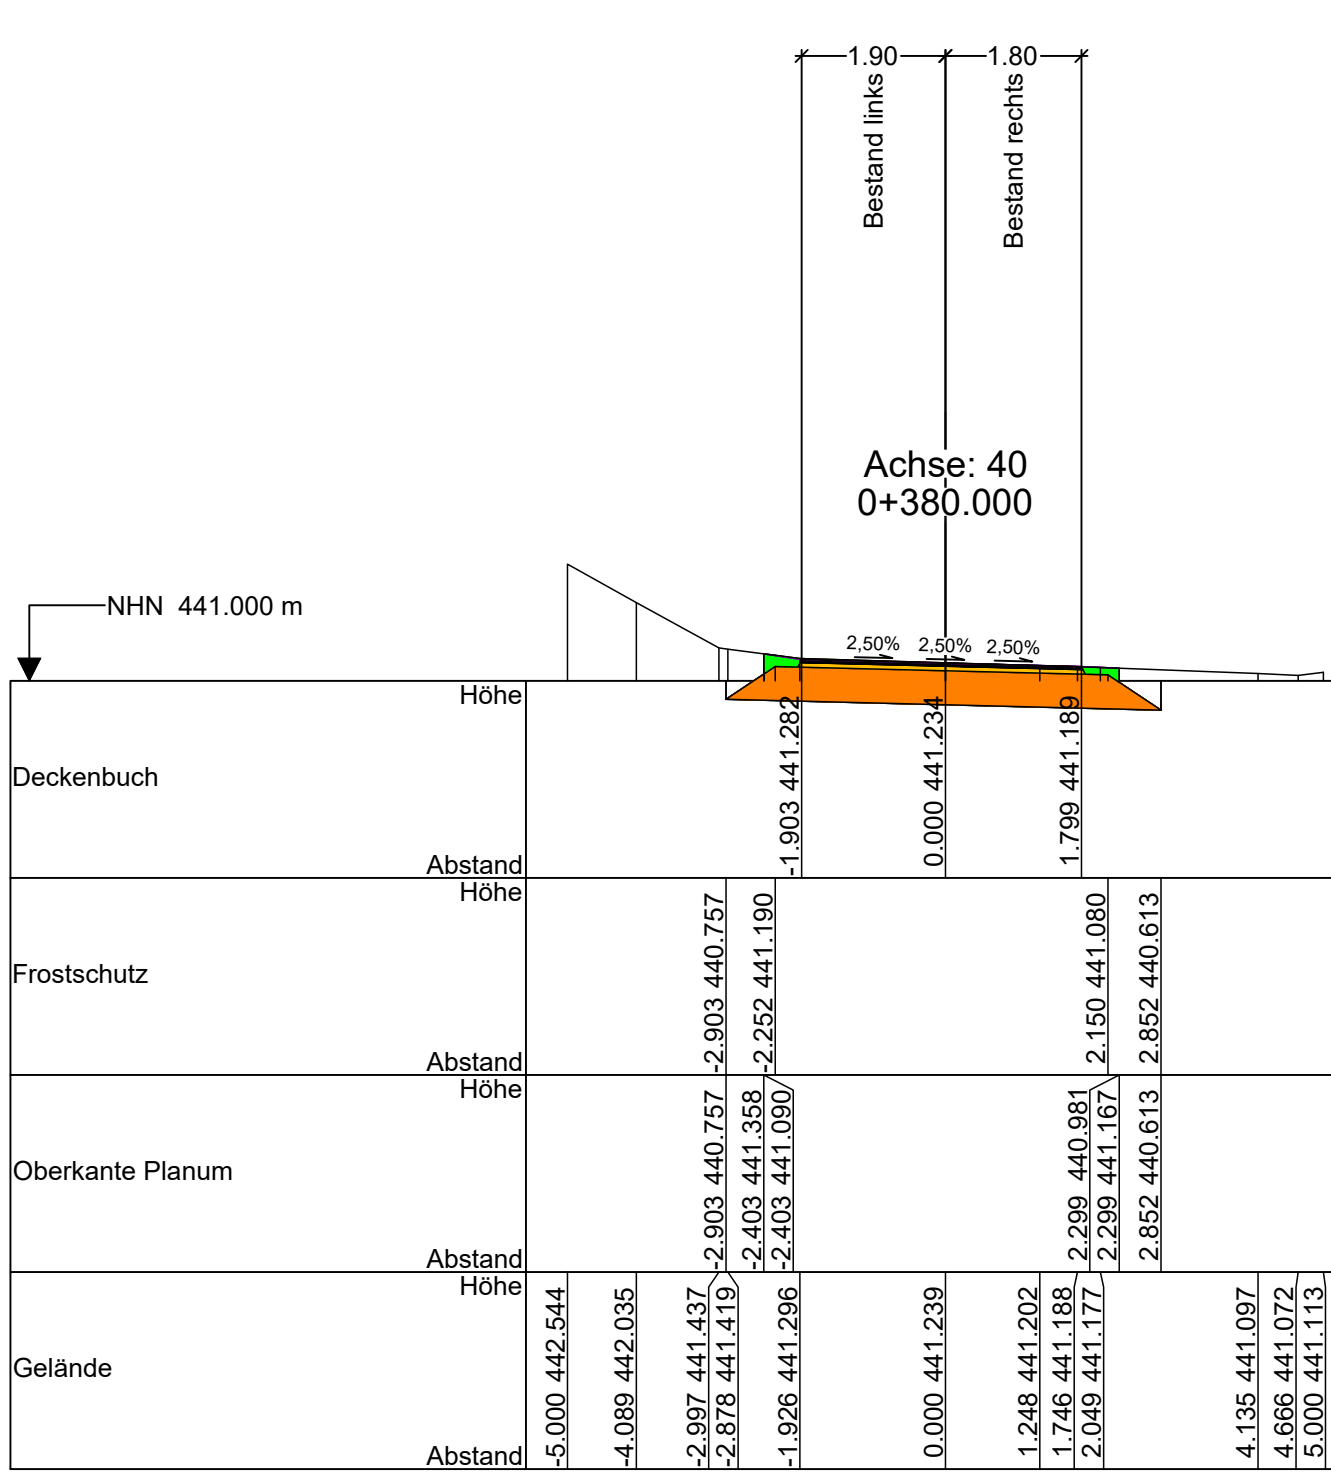
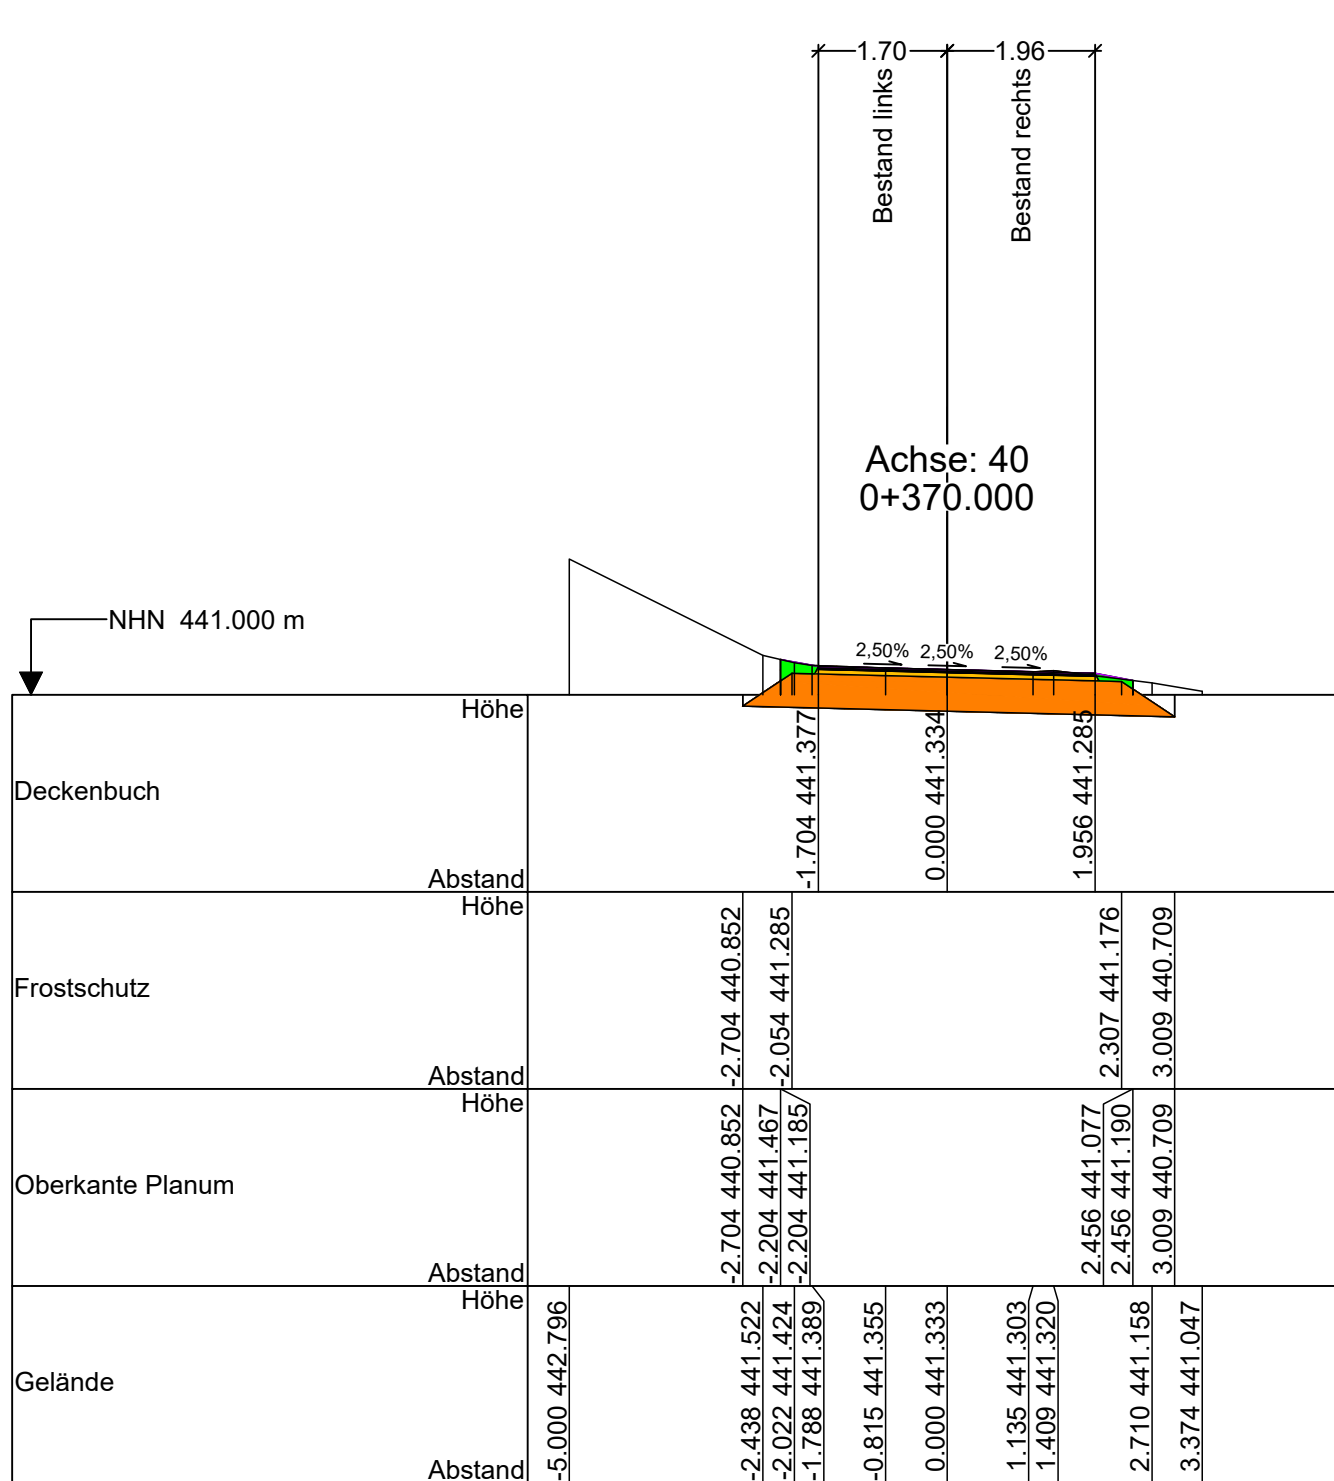
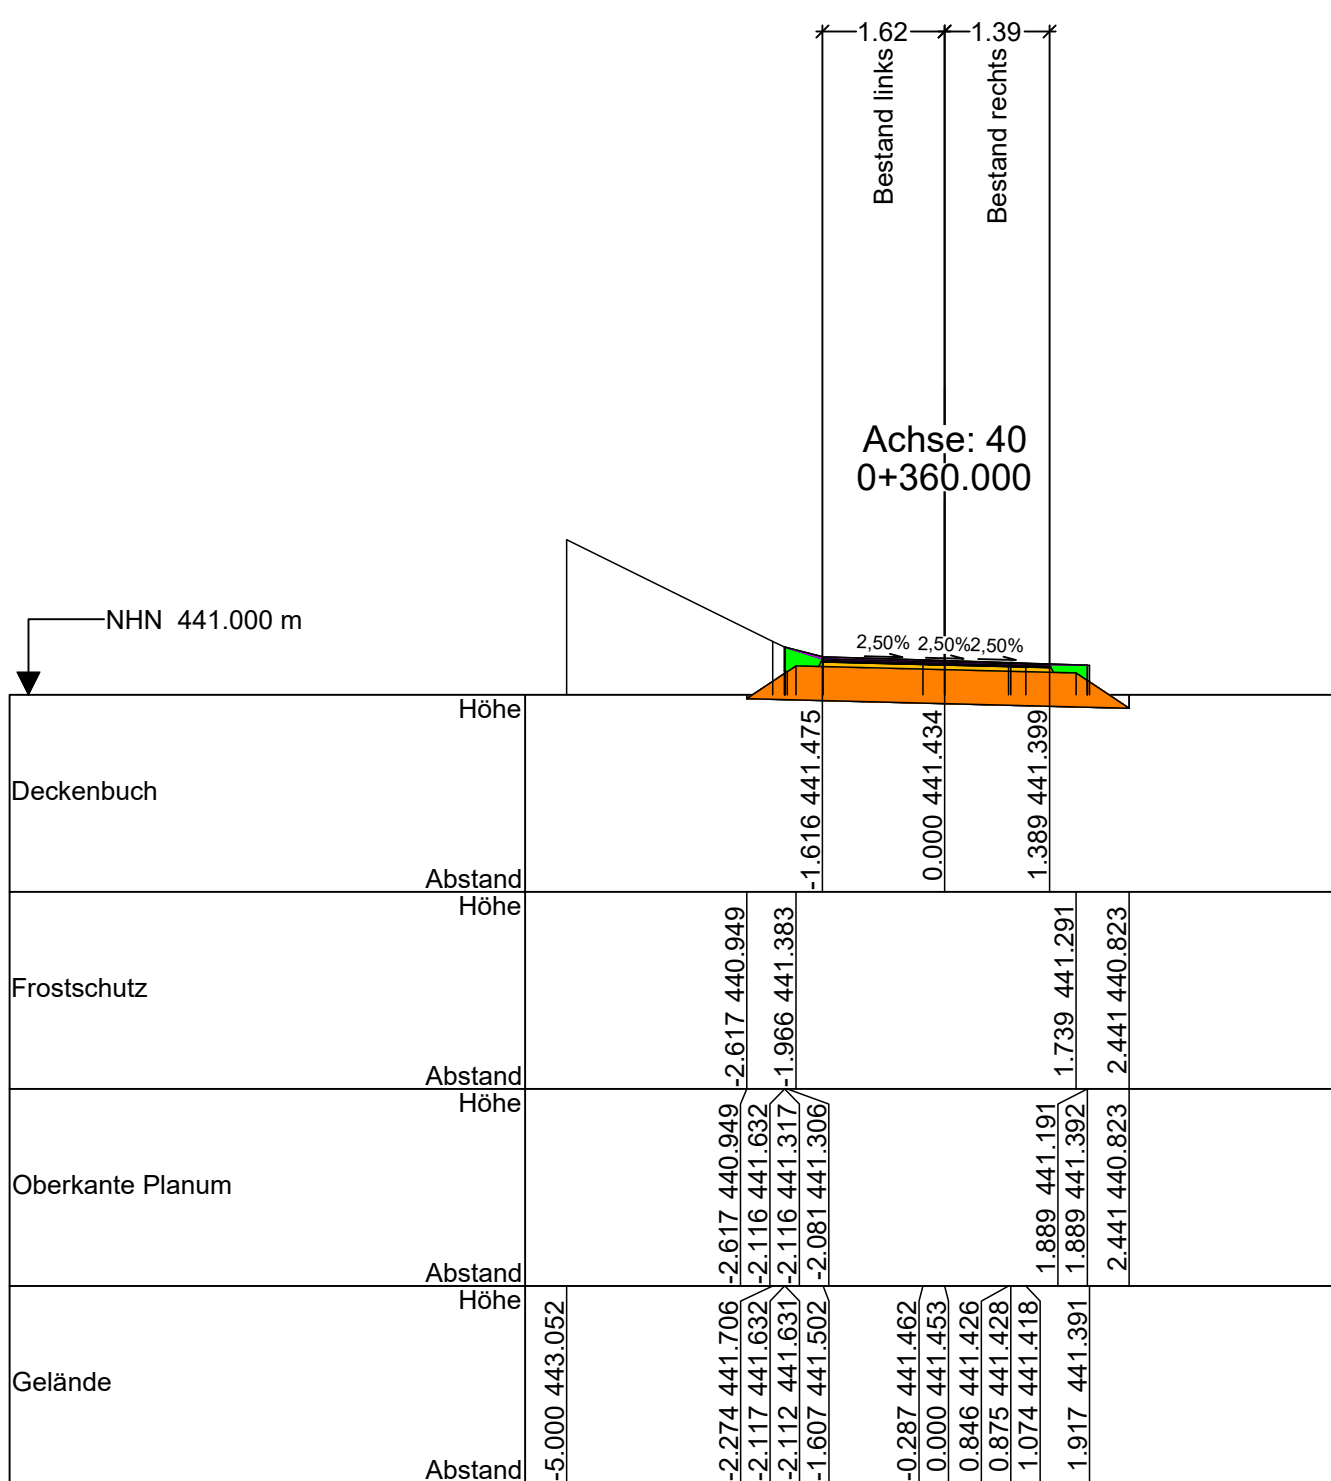
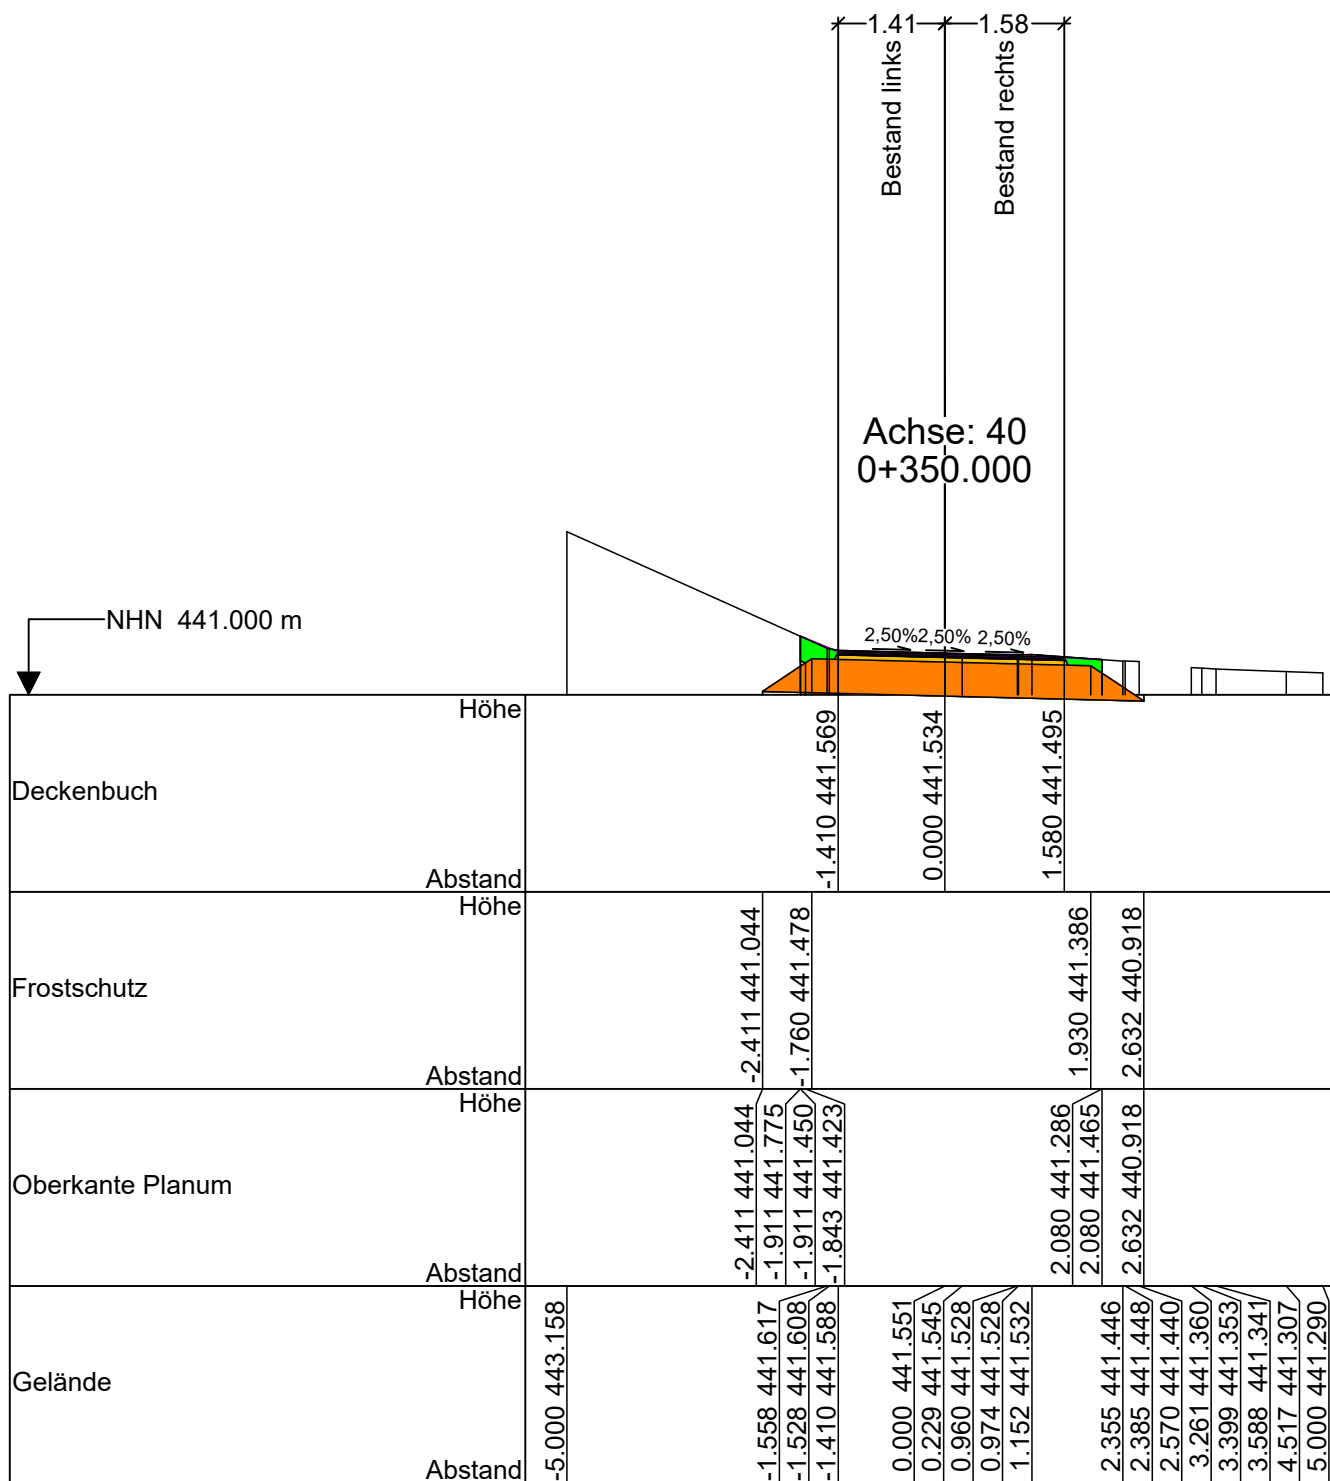
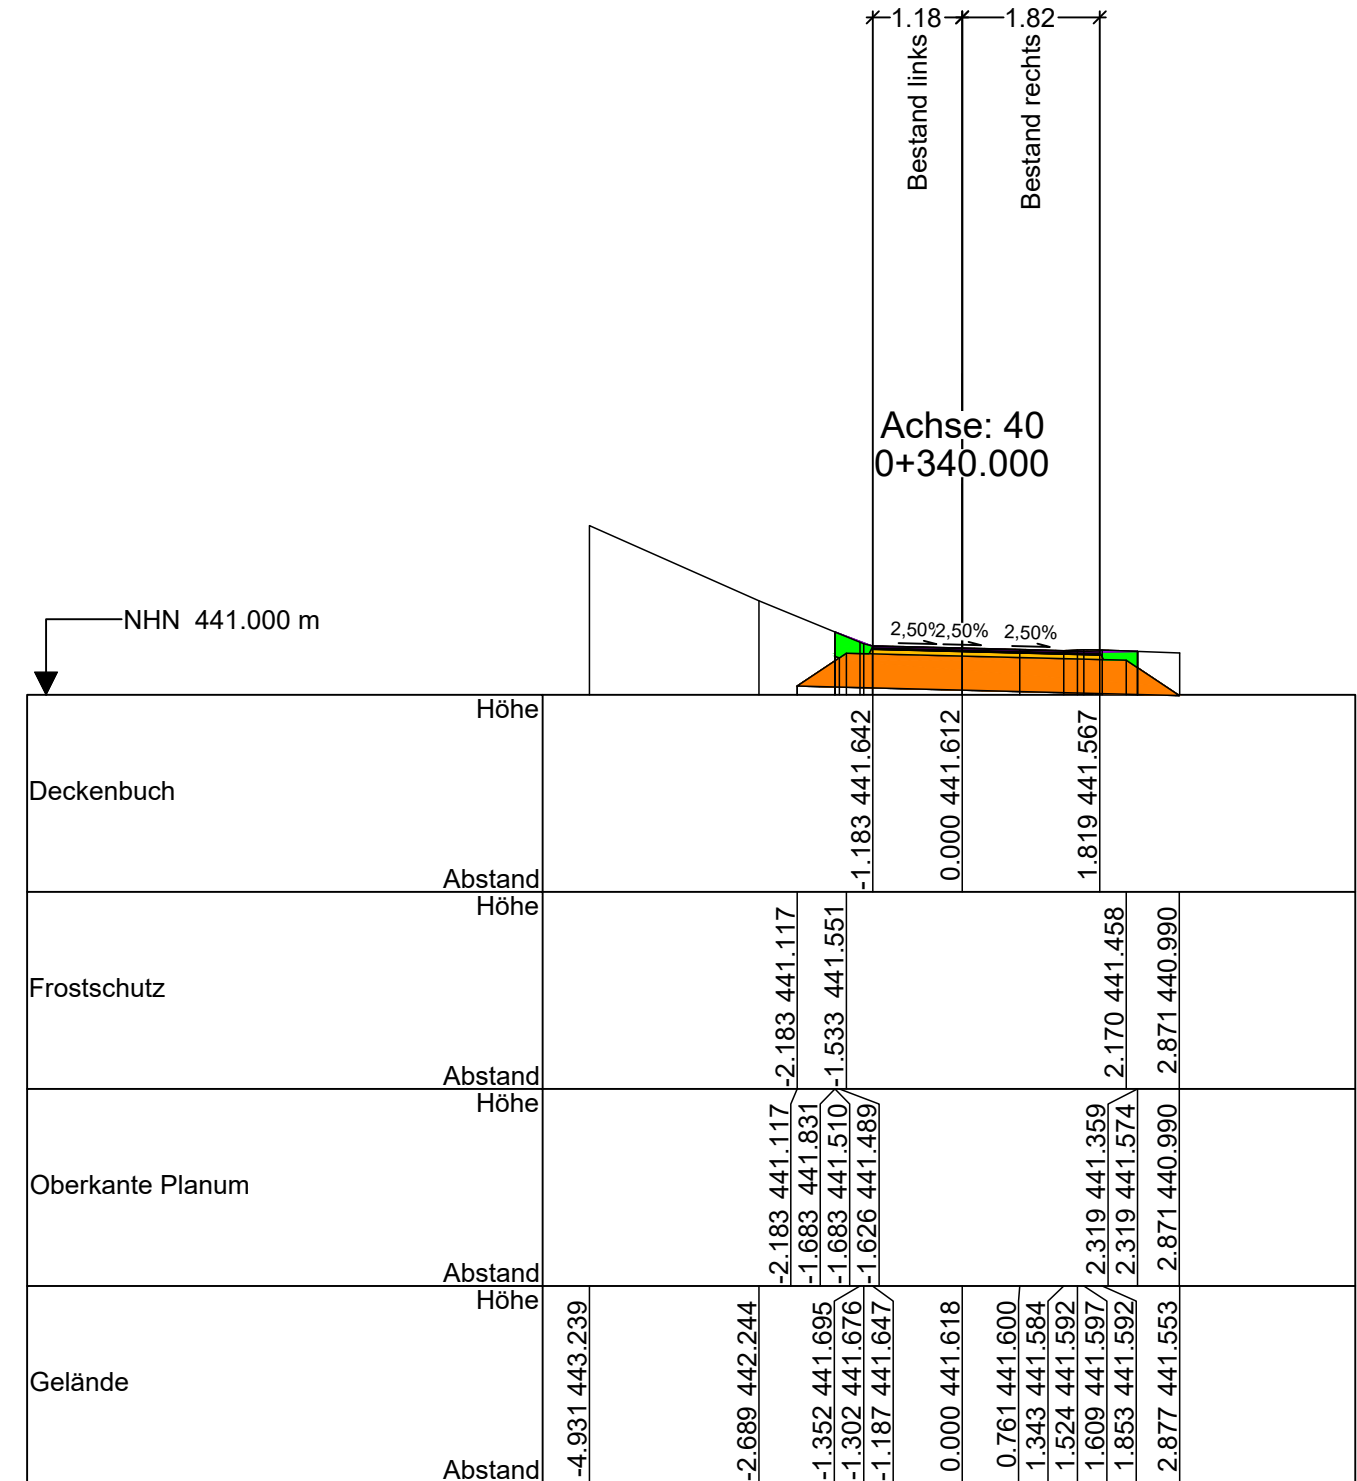


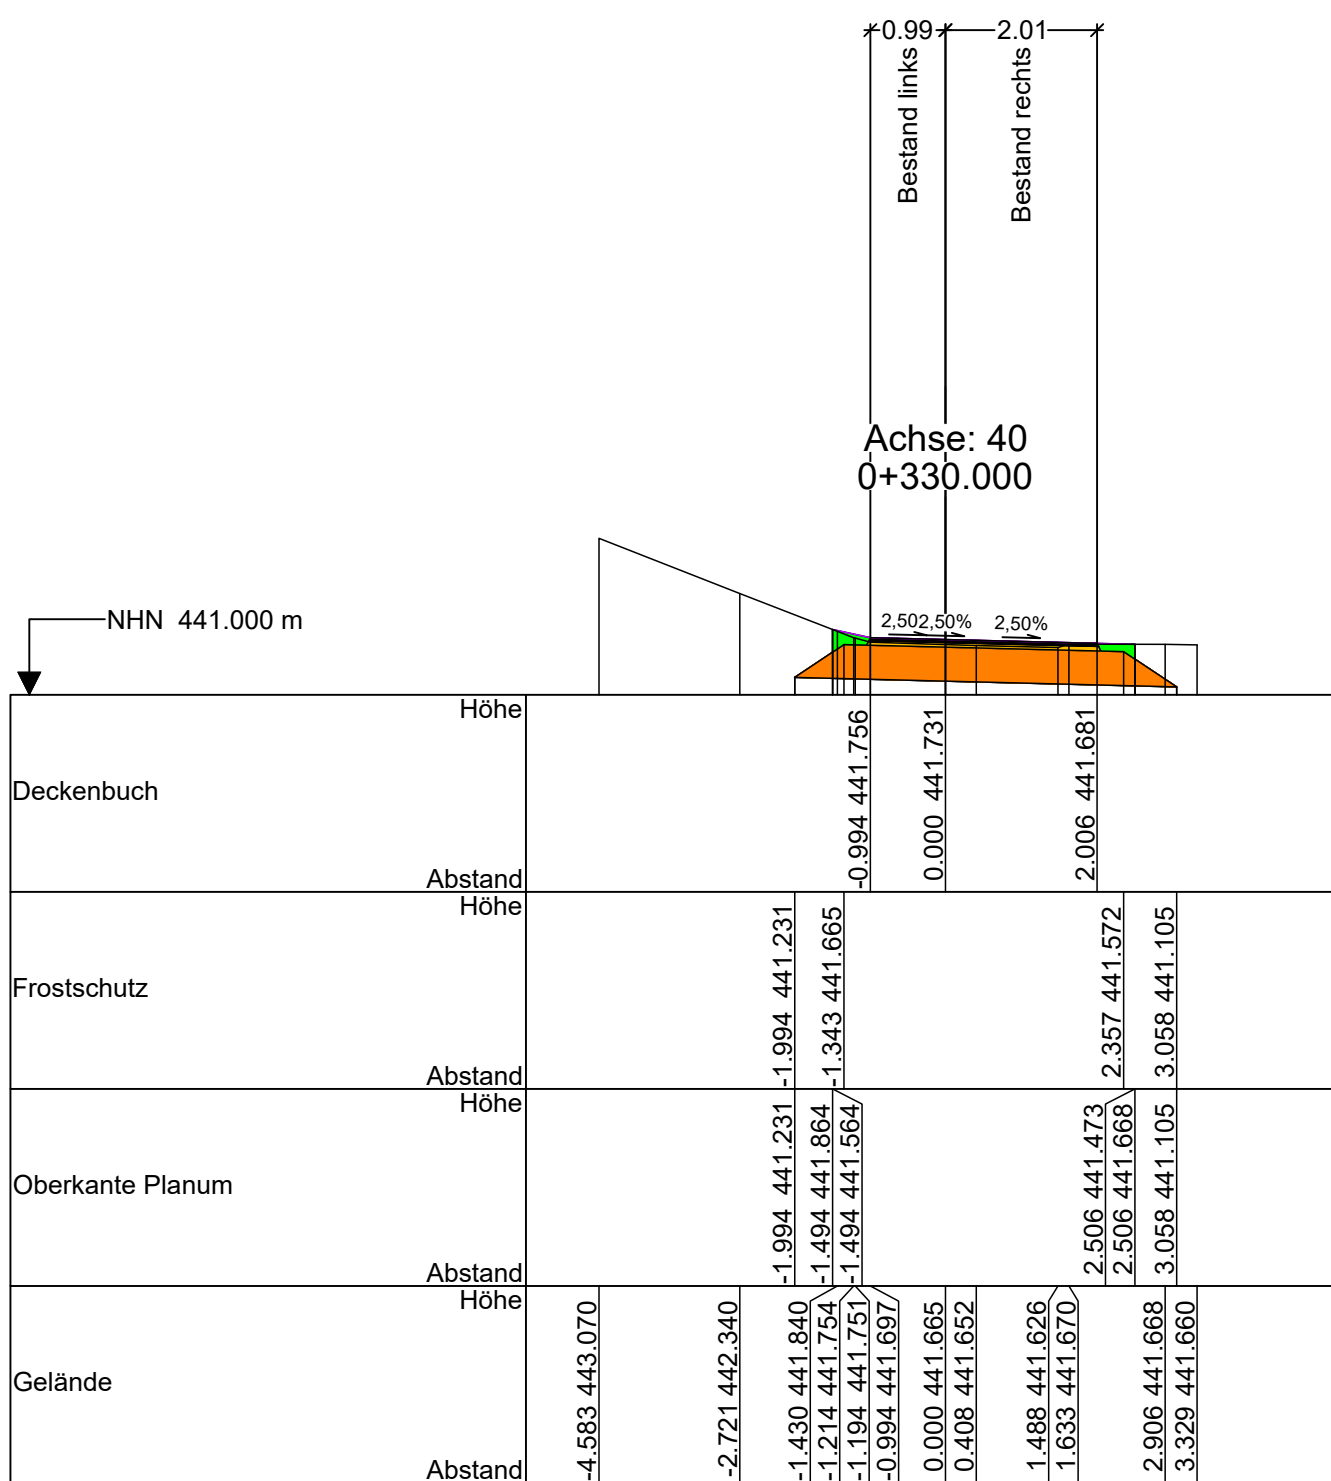

f				
e				
d				
c				
b				
a				
Nr.	Art der Änderung	Datum	Gez.	Bearb.
Datenquellen:				
Katasterdaten, Datum: Stadt Sindelfingen, Juli 2021				
Vermessung, Datum: VBM Martin, Aug. 2022 - Aug. 2023				
Lagesystem: ETRS89 UTM.32N		Höhensystem: DHHN2016		
Auftraggeber:		Stadt Sindelfingen Tiefbauamt Rathausplatz 1 - 71063 Sindelfingen		
 Stadt Sindelfingen		Internet: www.sindelfingen.de		
Planverfasser:				
Bauobjekt:		Gewerk: Verkehrsanlagen		
Haupttradroute R7		Planinhalt: Querprofil 2. BA Kleingartenanlage 0+330.000 - 0+397.600		
Maichinger Bogen		Leistungsphase: Ausführungsplanung		
in Sindelfingen				
Anlagen Nr.:	7	Datum	Name	
Plan-Nr.:	7	bearbeitet	06.06.2025	
Maßstab:	1 : 100	gezeichnet	06.06.2025	
Projekt-Nr.:	611-1186	geprüft	06.06.2025	