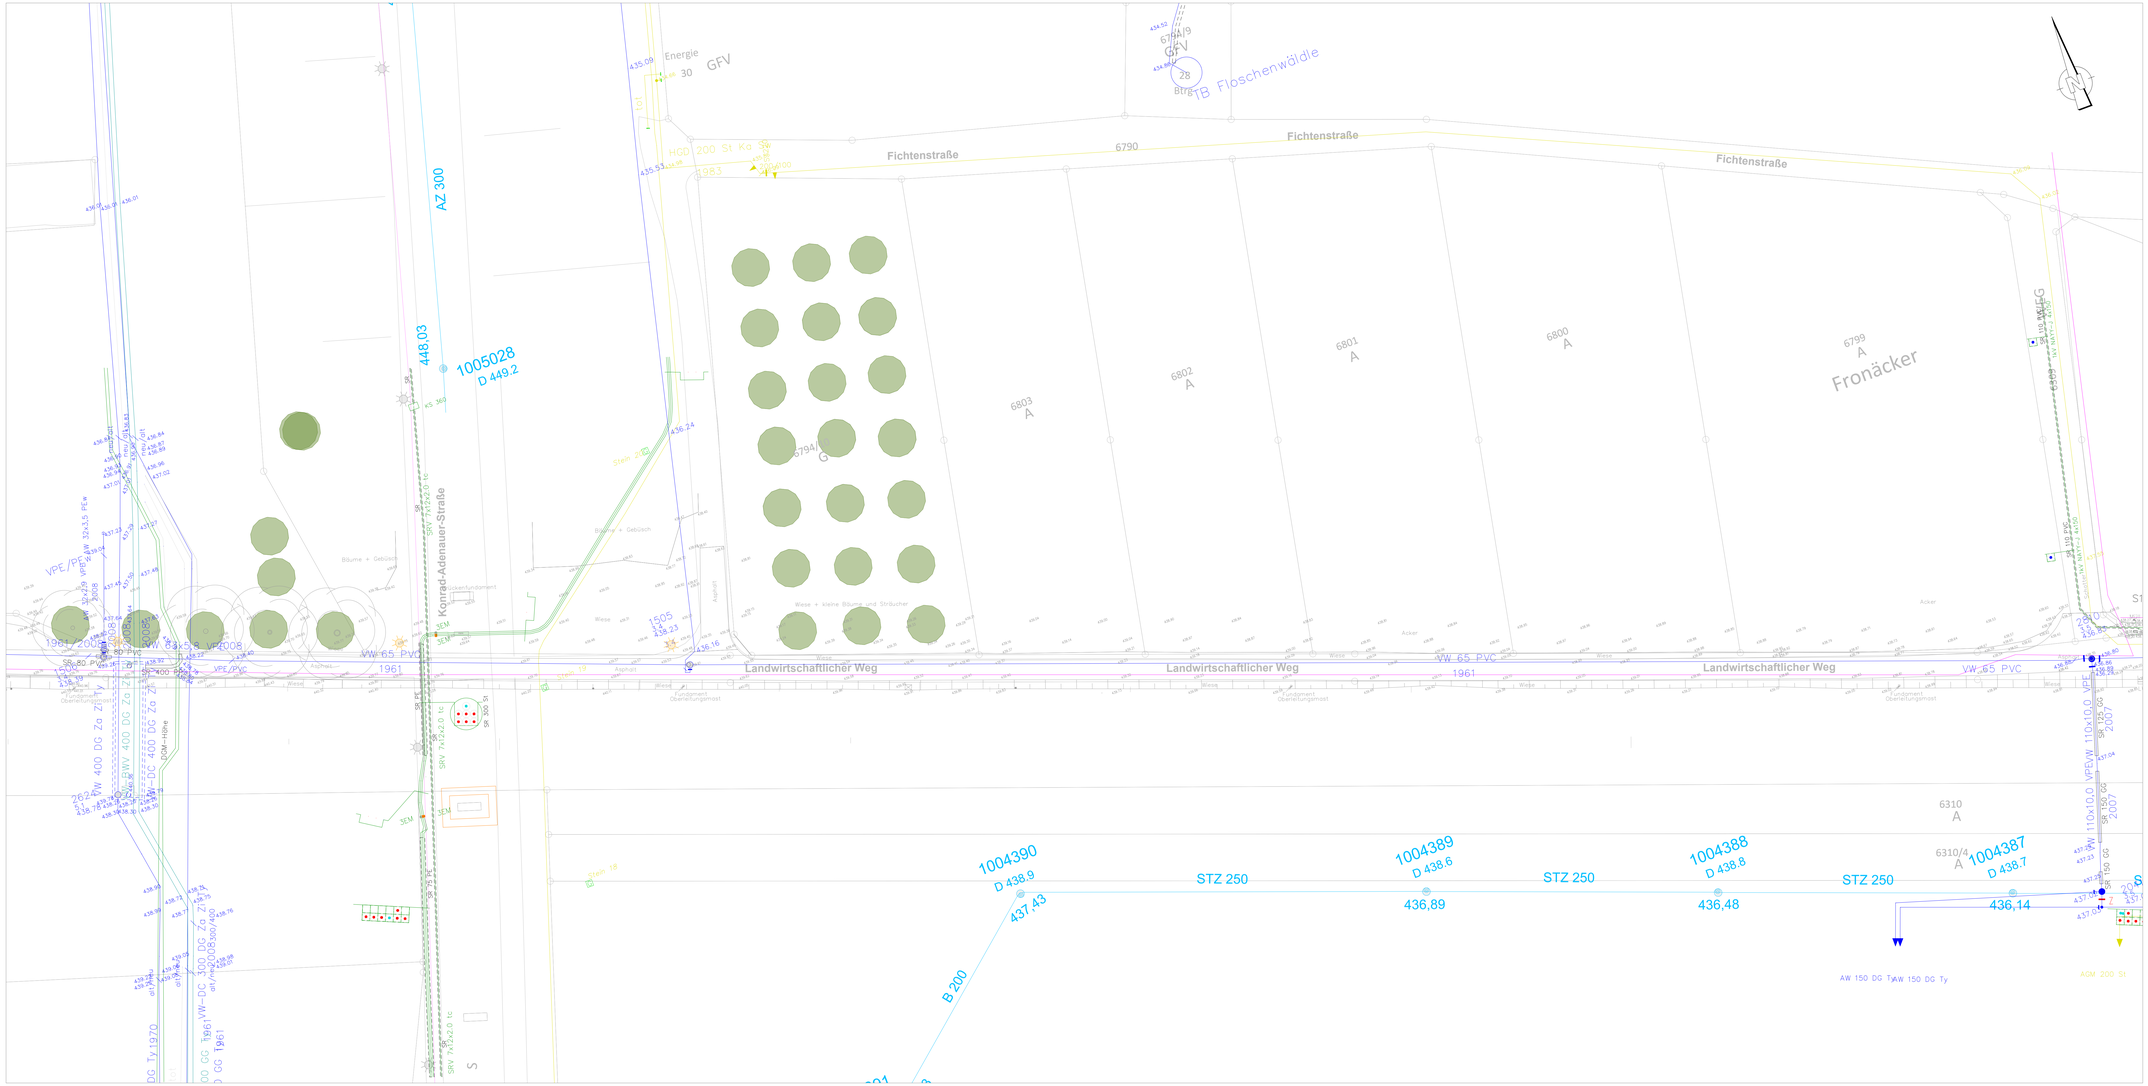


Zeichenerklärung

Versorgung Bestand

- Trinkwasserleitung
- Gasleitung
- Fernwärmeleitung (Vorlauf)
- Fernwärmeleitung (Rücklauf)
- Stromleitung
- Freileitung
- Beleuchtungskabel
- Telekommunikationskabel (Telekom)
- Telekommunikationskabel (Telemaxx)
- LWL-Kabel (Colt)

Entwässerung Bestand

- RW-/SW-/MW- Kanal



Datenquellen:
Katasterdaten, Datum: Stadt Sindelfingen, Juli 2021
Vermessung, Datum: VBM Martin, Aug. 2022 - Sep. 2024
Lagesystem: ETRS89.UTM.32N Höhensystem: DHHN2016

Auftraggeber:
Stadt Sindelfingen
Tiefbauamt
Rathausplatz 1 - 71063 Sindelfingen
Internet: www.sindelfingen.de

Planverfasser:

Bauobjekt: Hauptradroute R7 Maichinger Bogen in Sindelfingen		Gewerk:	Verkehrsanlagen	
		Planinhalt:	Leitungsbestandsplan 2. BA	
		Leistungsphase:	Ausführungsplanung	
Anlagen Nr.:	8		Datum	Name
Plan-Nr.:	5	bearbeitet	06.06.2025	
Maßstab:	1 : 250	gezeichnet	06.06.2025	
Projekt-Nr.:	611-1186	geprüft	06.06.2025	