

Stadt Sindelfingen

A = Restbreite der Fahrgasse (von Blockmarkierung eingefasst)

A' = Breite der flächigen Rotfärbung = **A** abzgl. 0,50 m

C = Fahrgassenbreite einmündende Straße

Wiederholung der Piktogramme

- auf freier Strecke ca. alle 25 m
- an unübersichtlichen Stellen u.ä. alle 10 m

15 - 20 m

Breite des Gehwegs

Ende der
Eckausrundung

Breite des Gehwegs


Plan

1

M 1:100 im Original A4




A = Restbreite der Fahrgasse (von Blockmarkierung eingefasst)
B = Restbreite der Fahrgasse im durch Parkstände verengten Abschnitt (von Blockmarkierung eingefasst)
Wiederholung der Piktogramme
- auf freier Strecke ca. alle 25 m
- an unübersichtlichen Stellen u.ä. alle 10 m


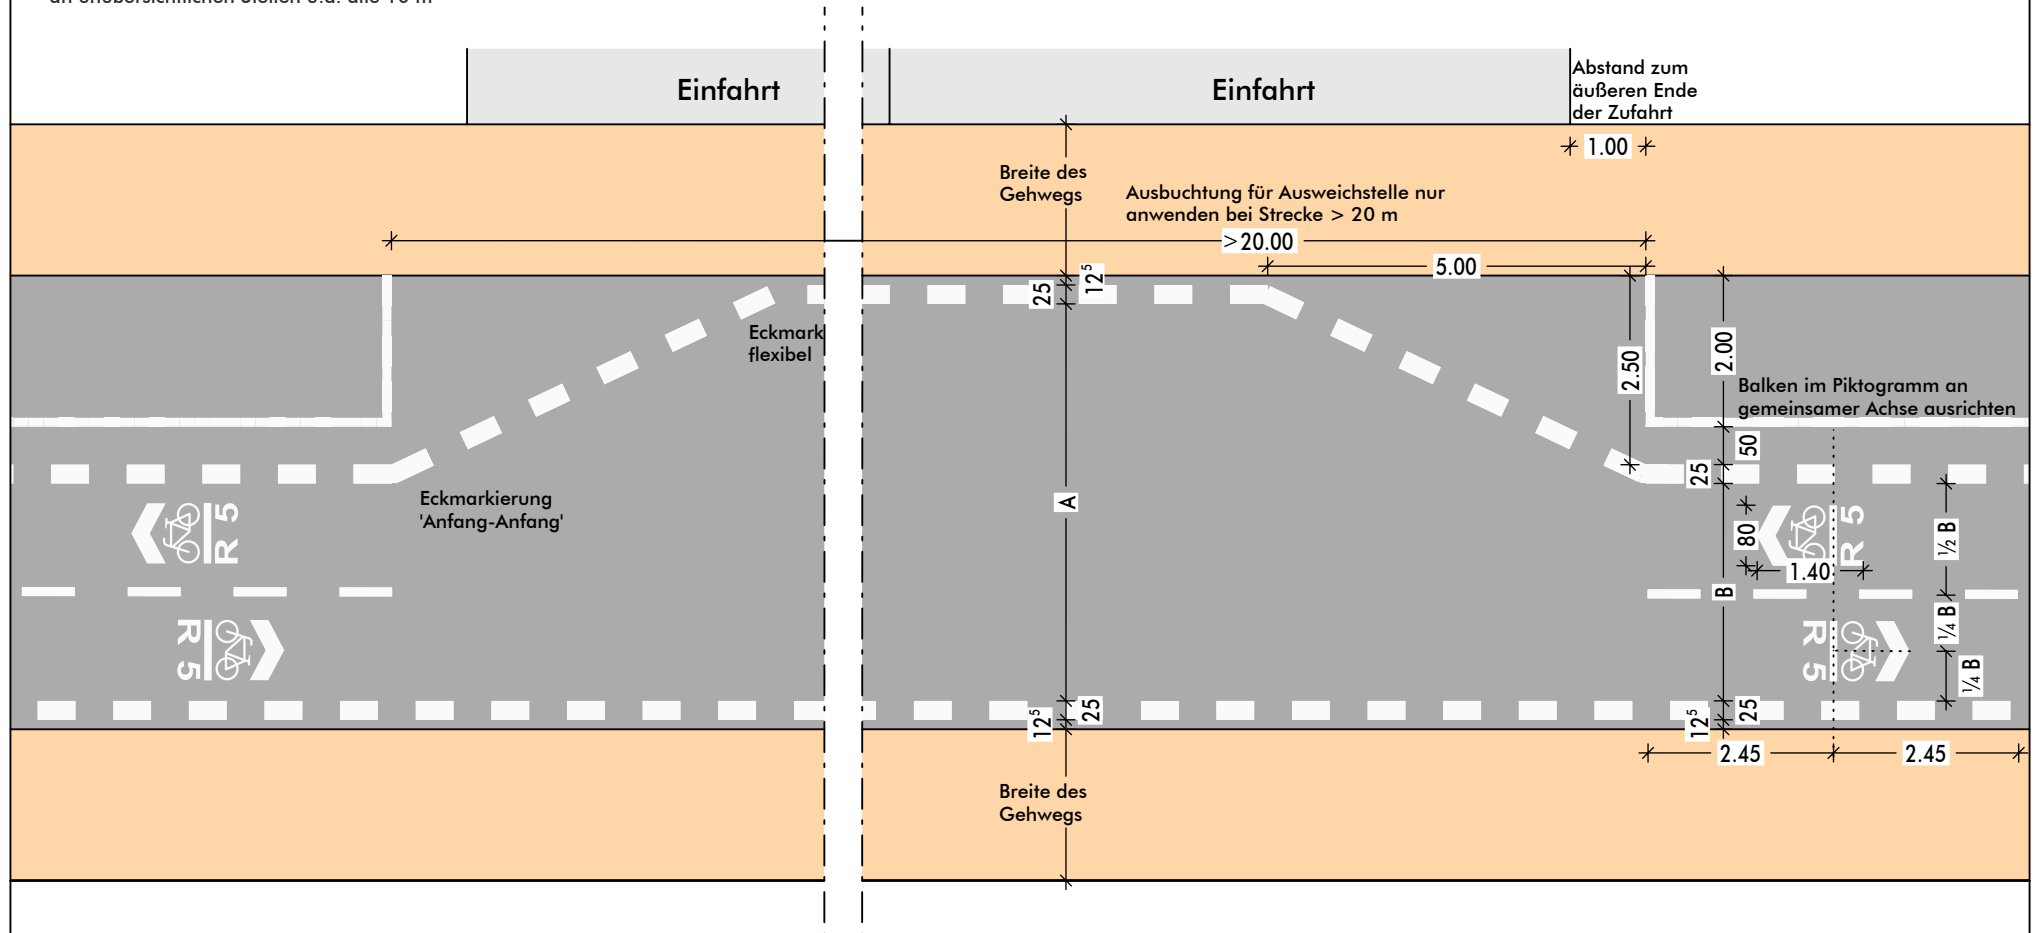


Plan

3

M 1:100 im Original A4

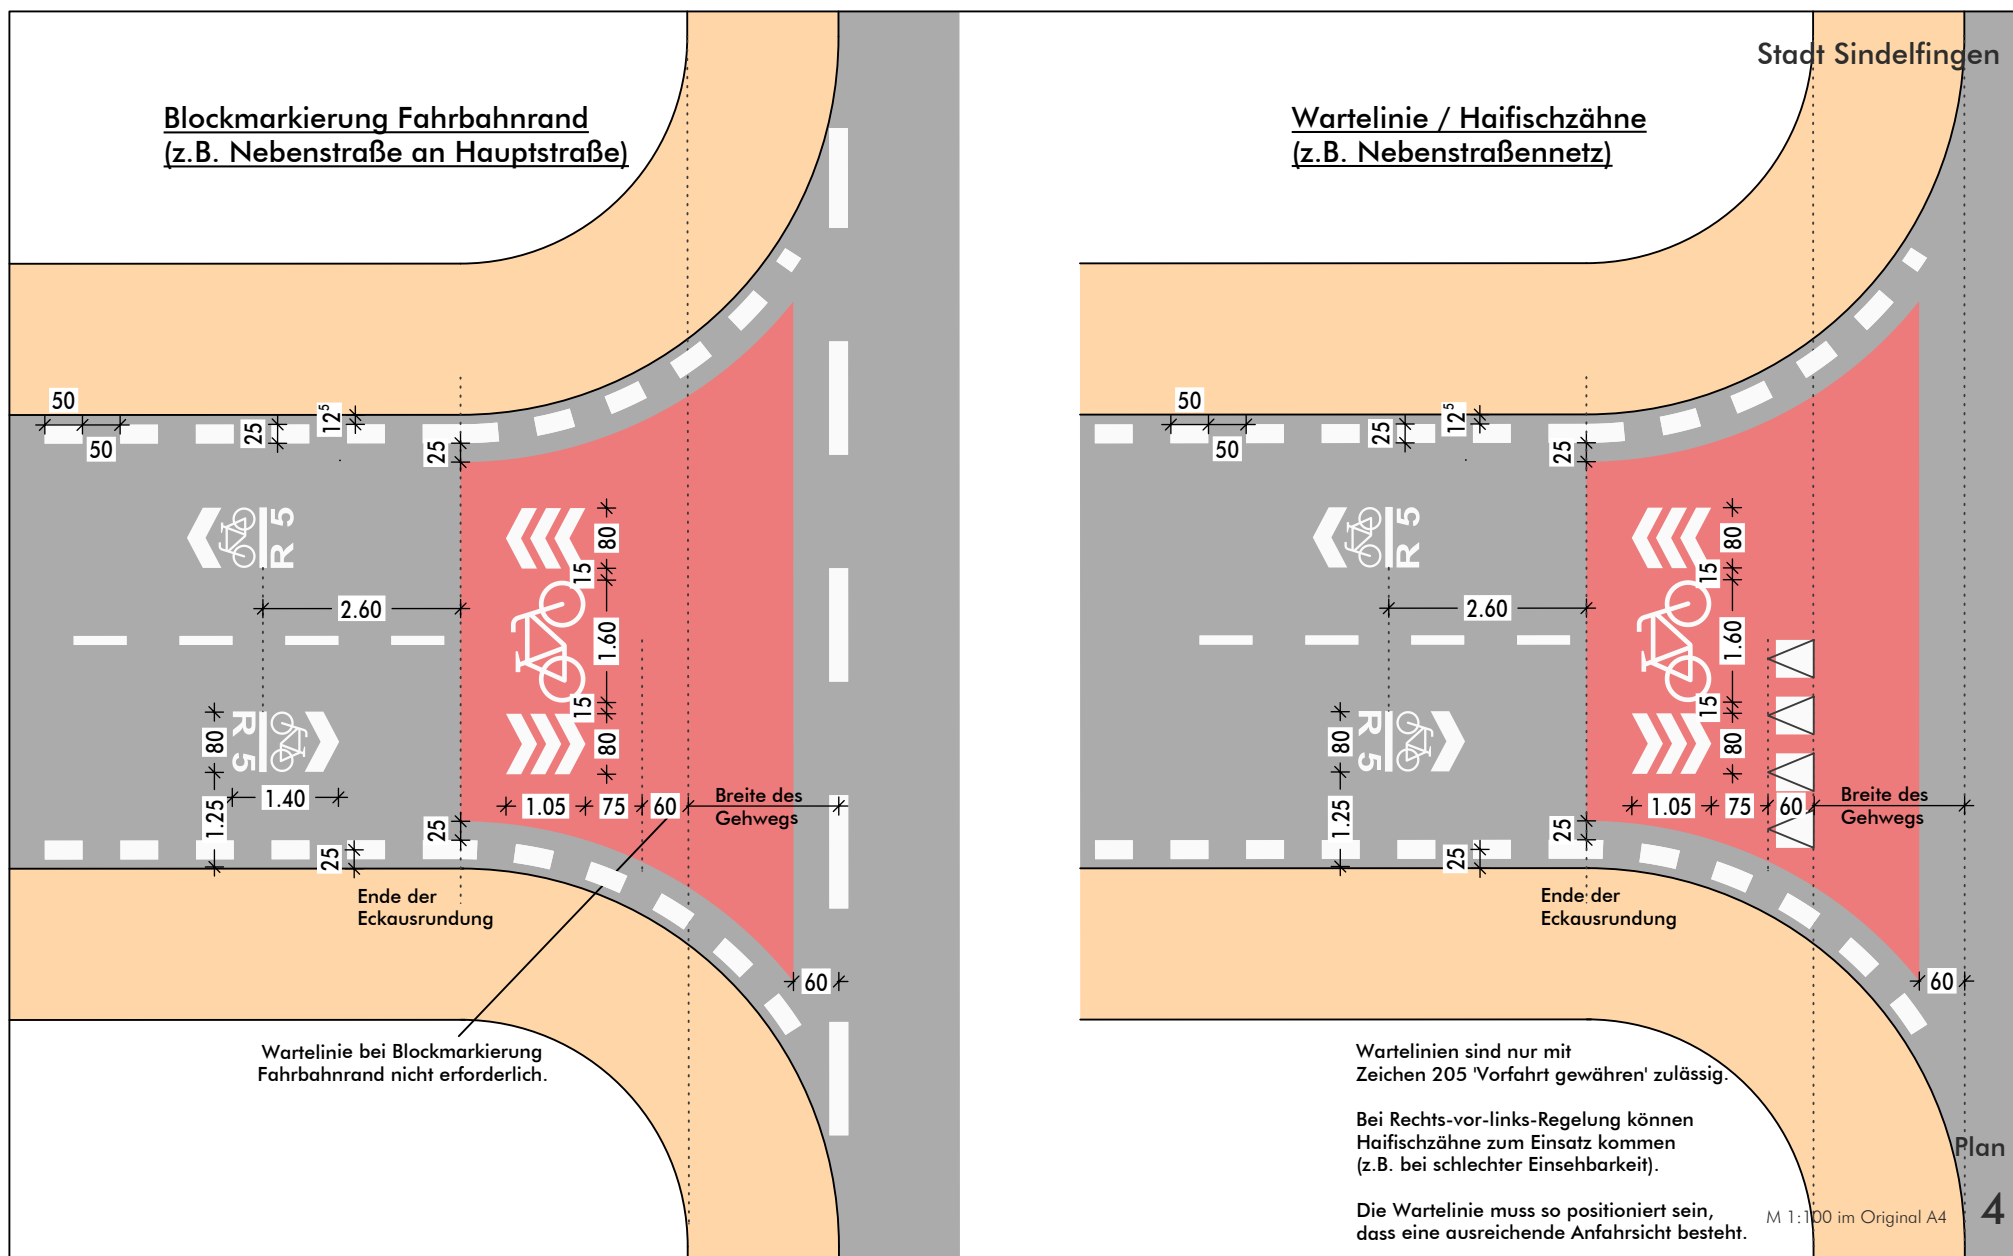

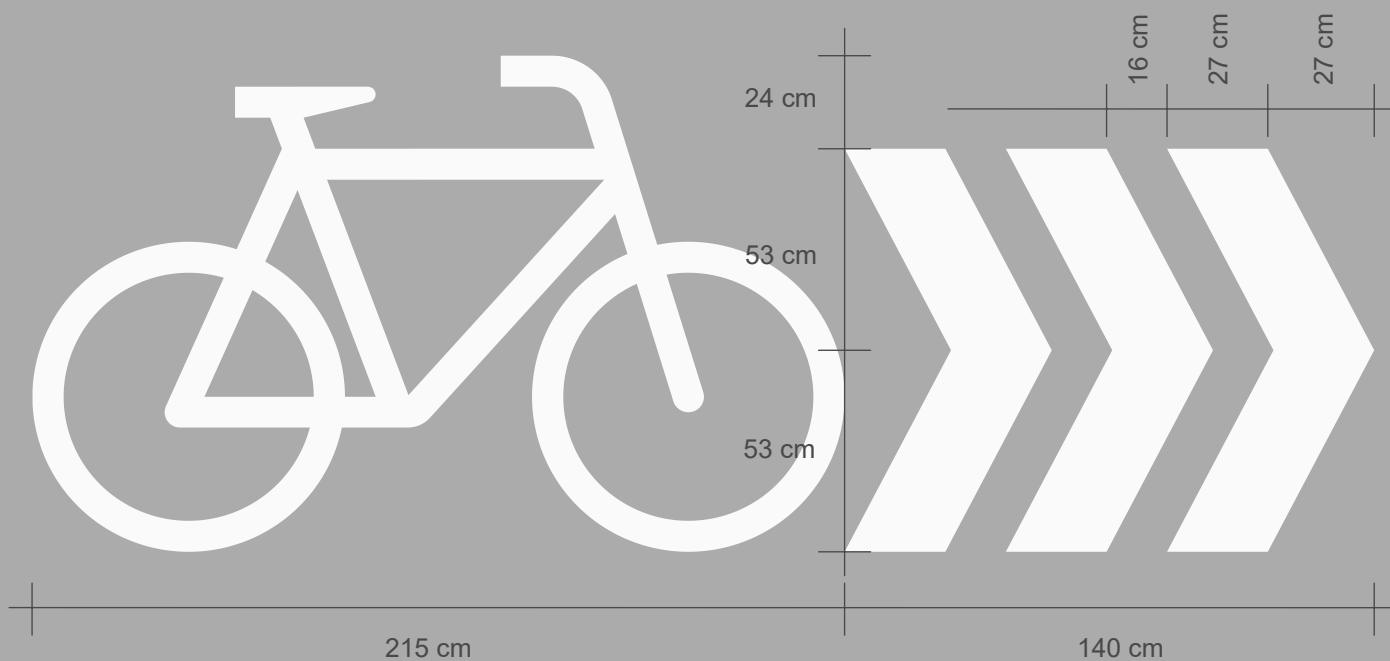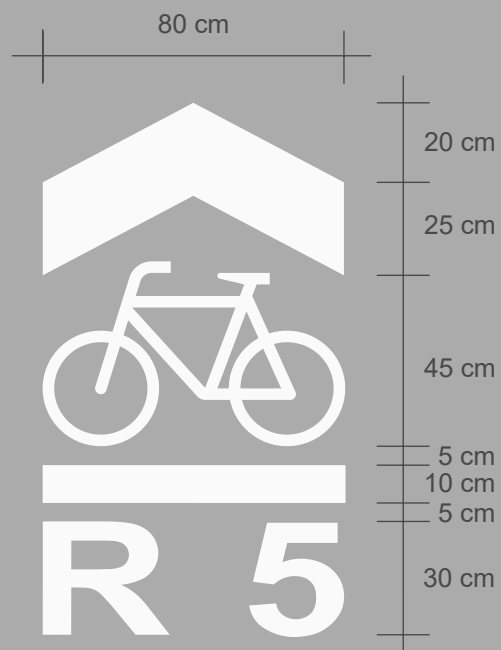

Plan

5

M 1:20 im Original A4

B = Wegbreite

Wiederholung der Piktogramme

- an Wegekreuzungen, Einmündungen, größeren Zufahrten etc.
- auf freier Strecke im Einzelfall bei langen Abschnitten > 200 m

Stadt Sindelfingen



Plan

6

M 1:100 im Original A4