


C:\CGN01\W01_1\WE9\12\Pro9\142-18-002-KA_BB-Sindelfingen_Biologie\090-Pläne\AutoCAD\5_Ausführung\Bau\05_1Längsschnitt\914218002L5513.dwg

Achse:
Überschussschlammleitung

Höhenplan:
Überschussschlammleitung

Station:
0+000.000 - 0+186.807

DHHN 420.00

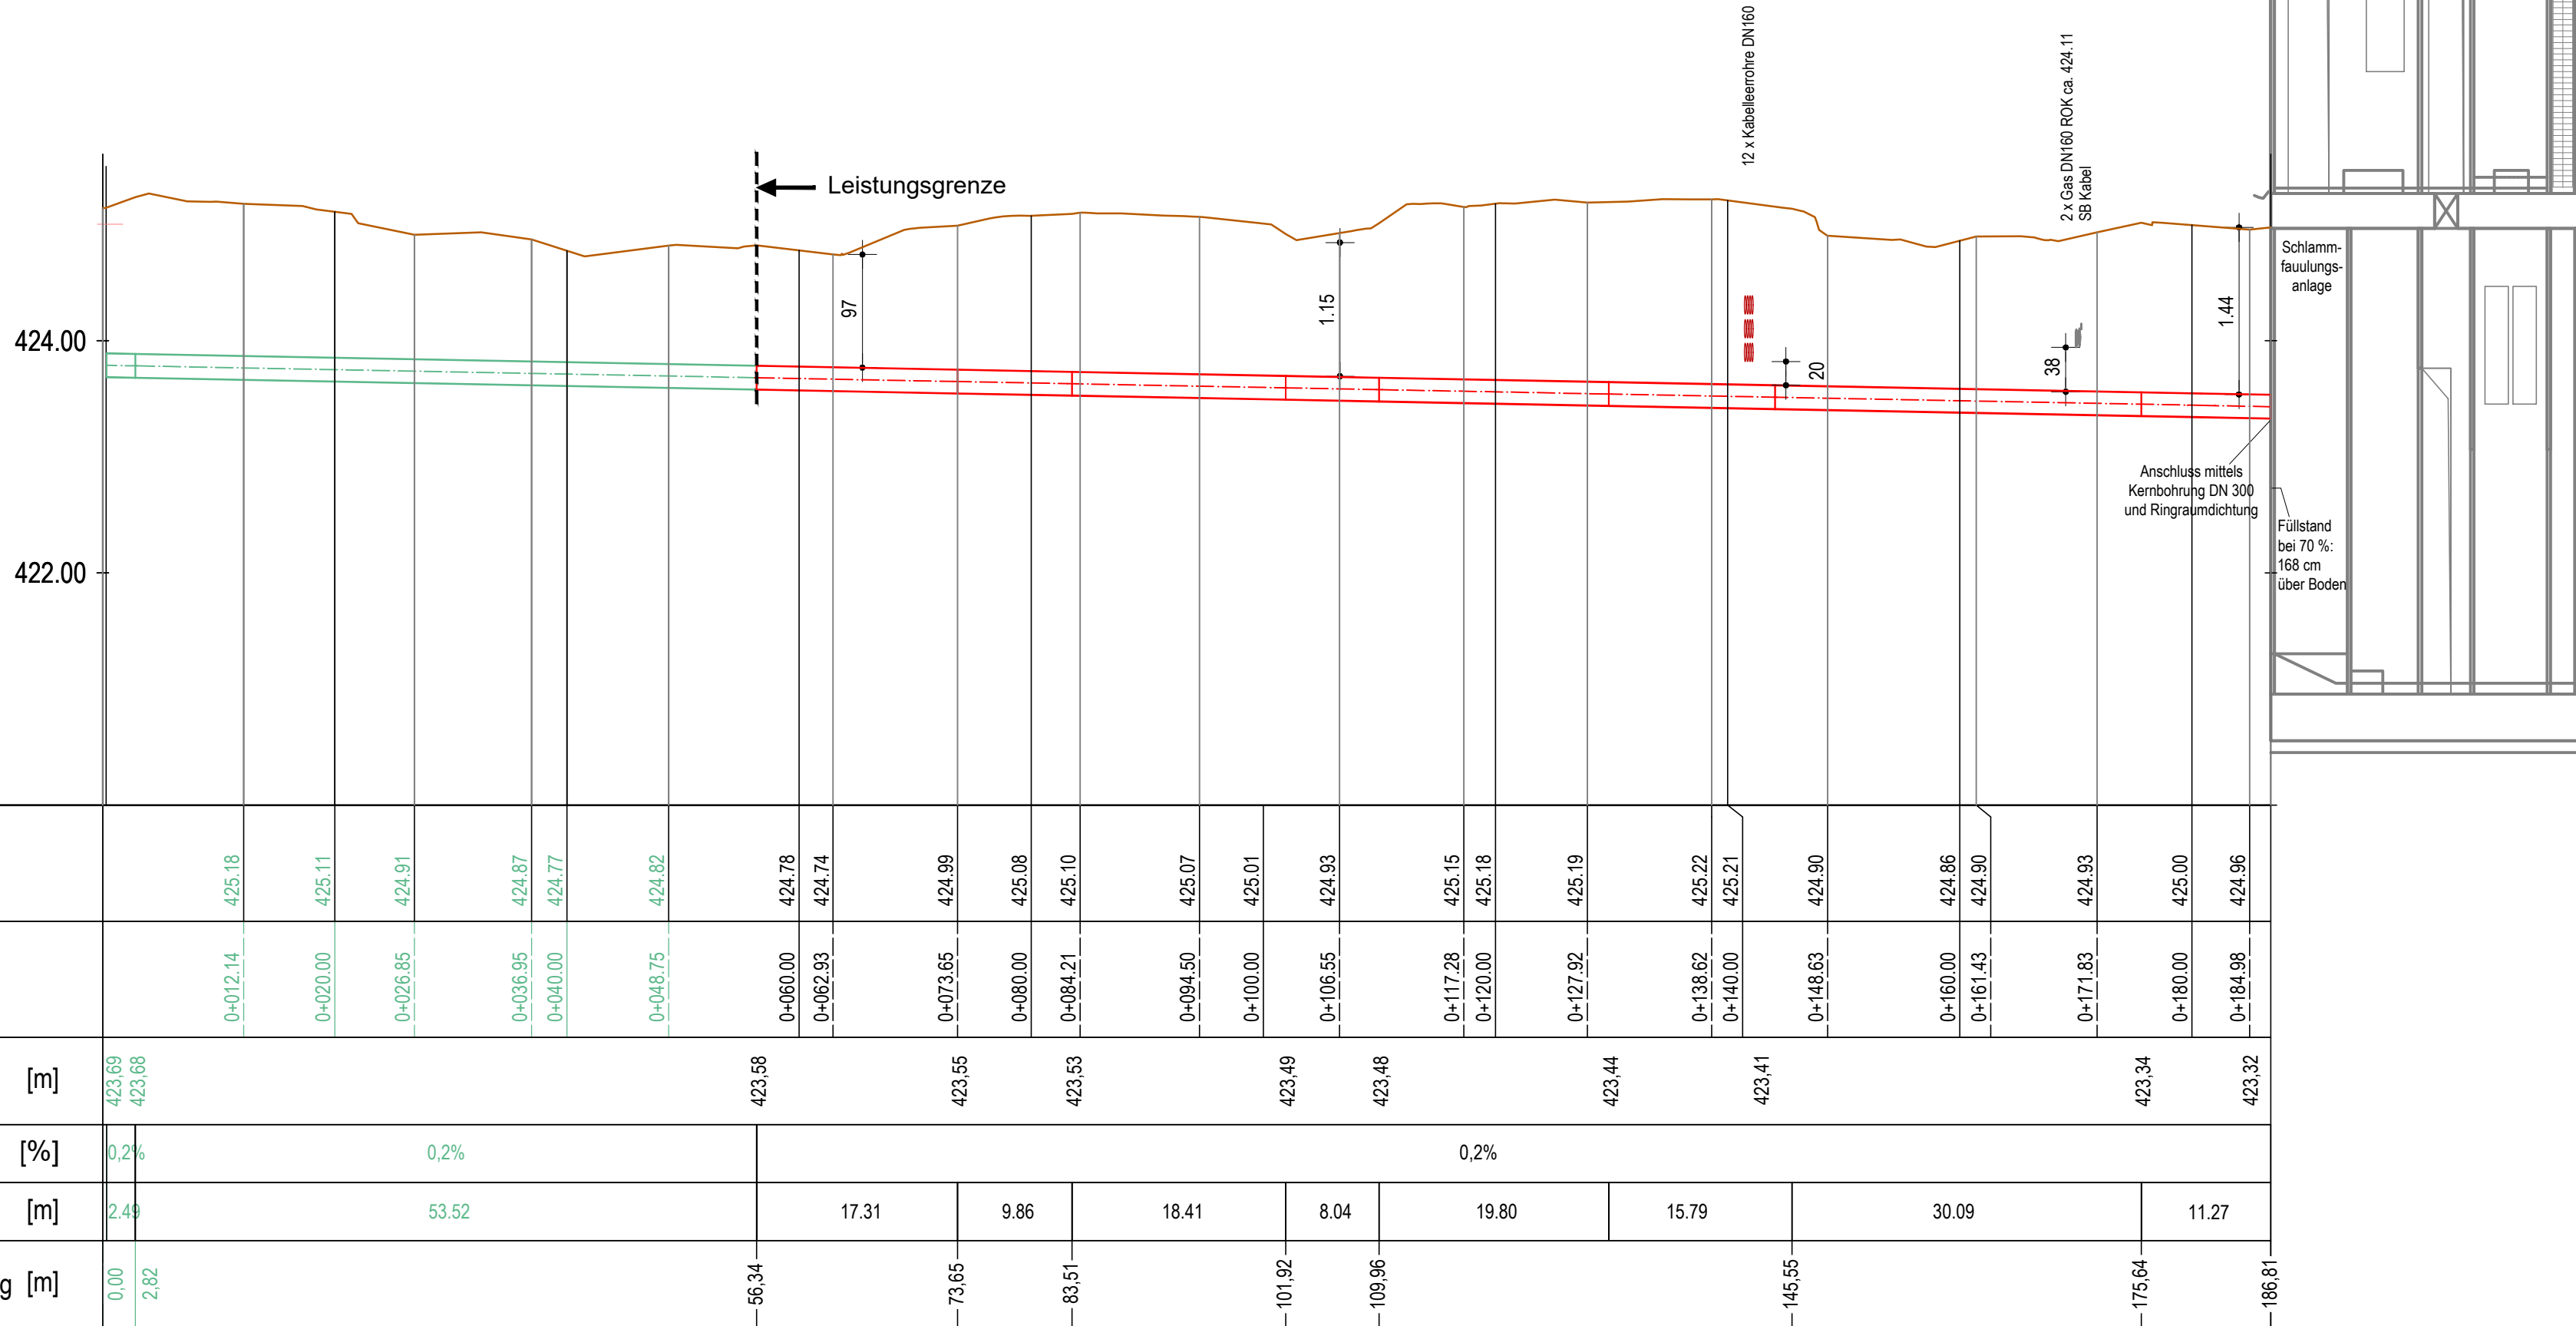

Nur zur Ausschreibung

Index	Ergänzung bzw. Änderung:	Datum:	Gez.:	Gepr.:
Planung:				
Projekt-Nr.	Datei-Nr.	Zeichn.-Nr.	Projektstand	
Für die Planung:			Gez.:	
			Gepr.:	
Zweckverband Kläranlage Böblingen - Sindelfingen Kläranlage Böblingen - Sindelfingen Neubau Biologie 				
Längsschnitt		PKS NETPlan Nr.:		
		Maßstab: 1:500 / 50	Plangröße: 780x297	
Sindelfingen, im Juni 2026		Anhang: 2.4.1		