
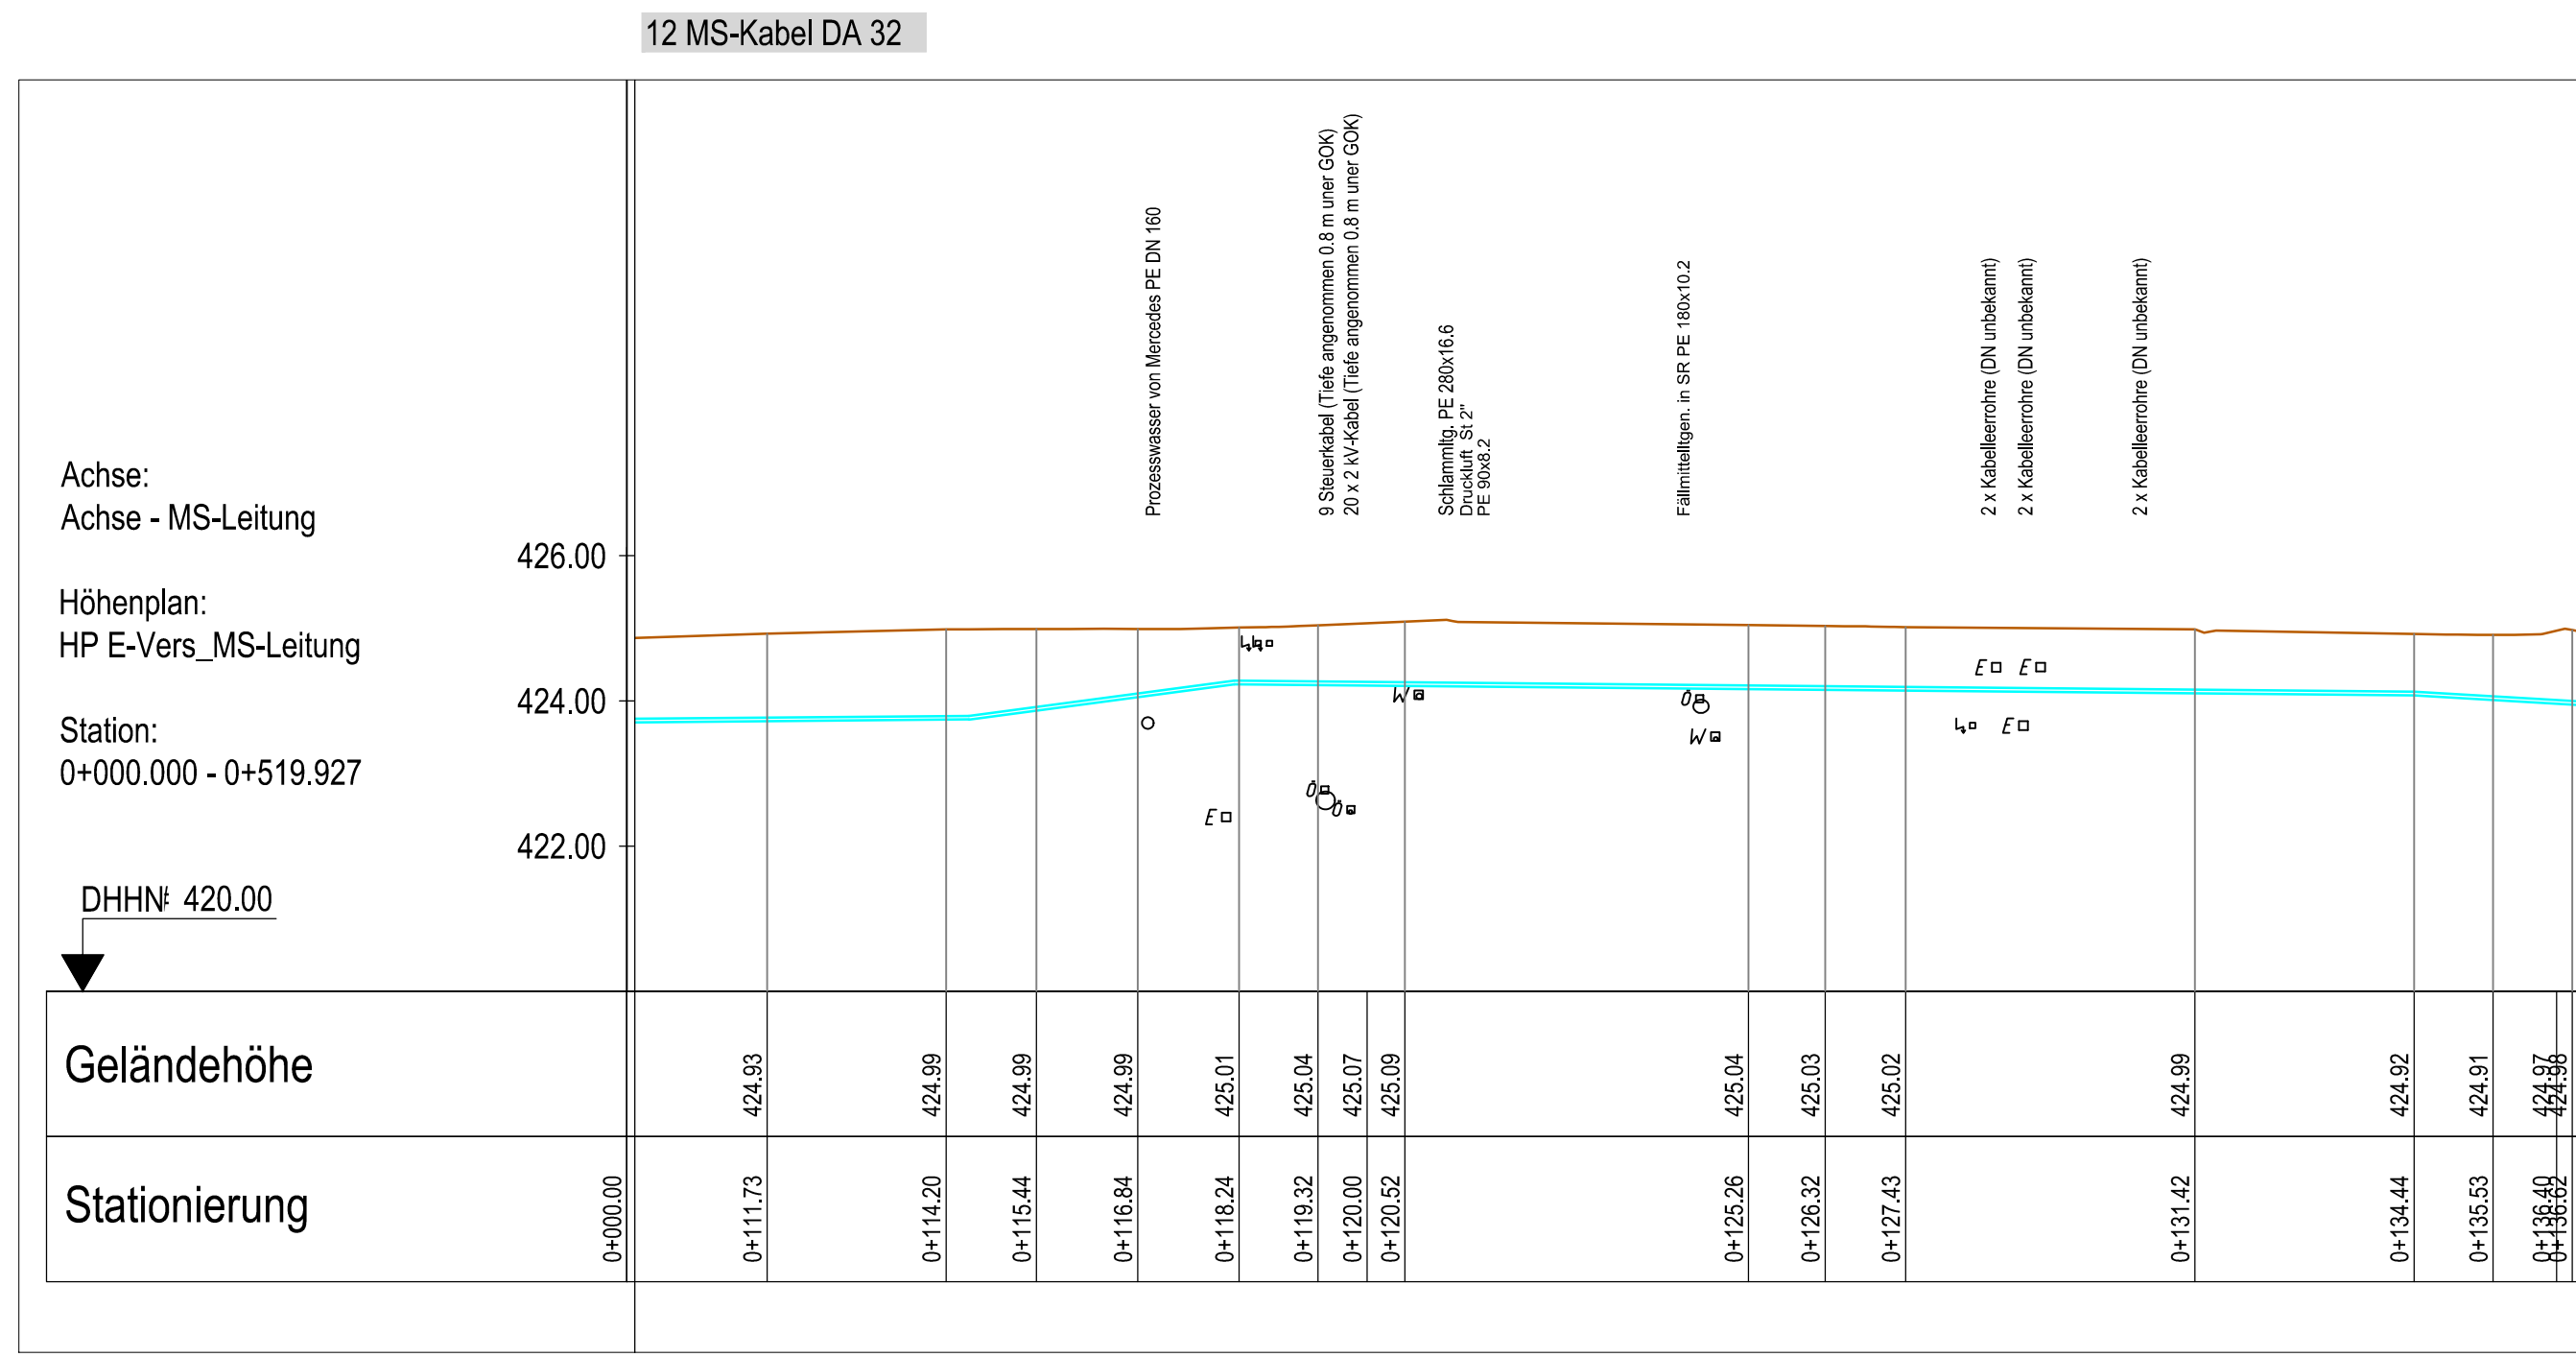
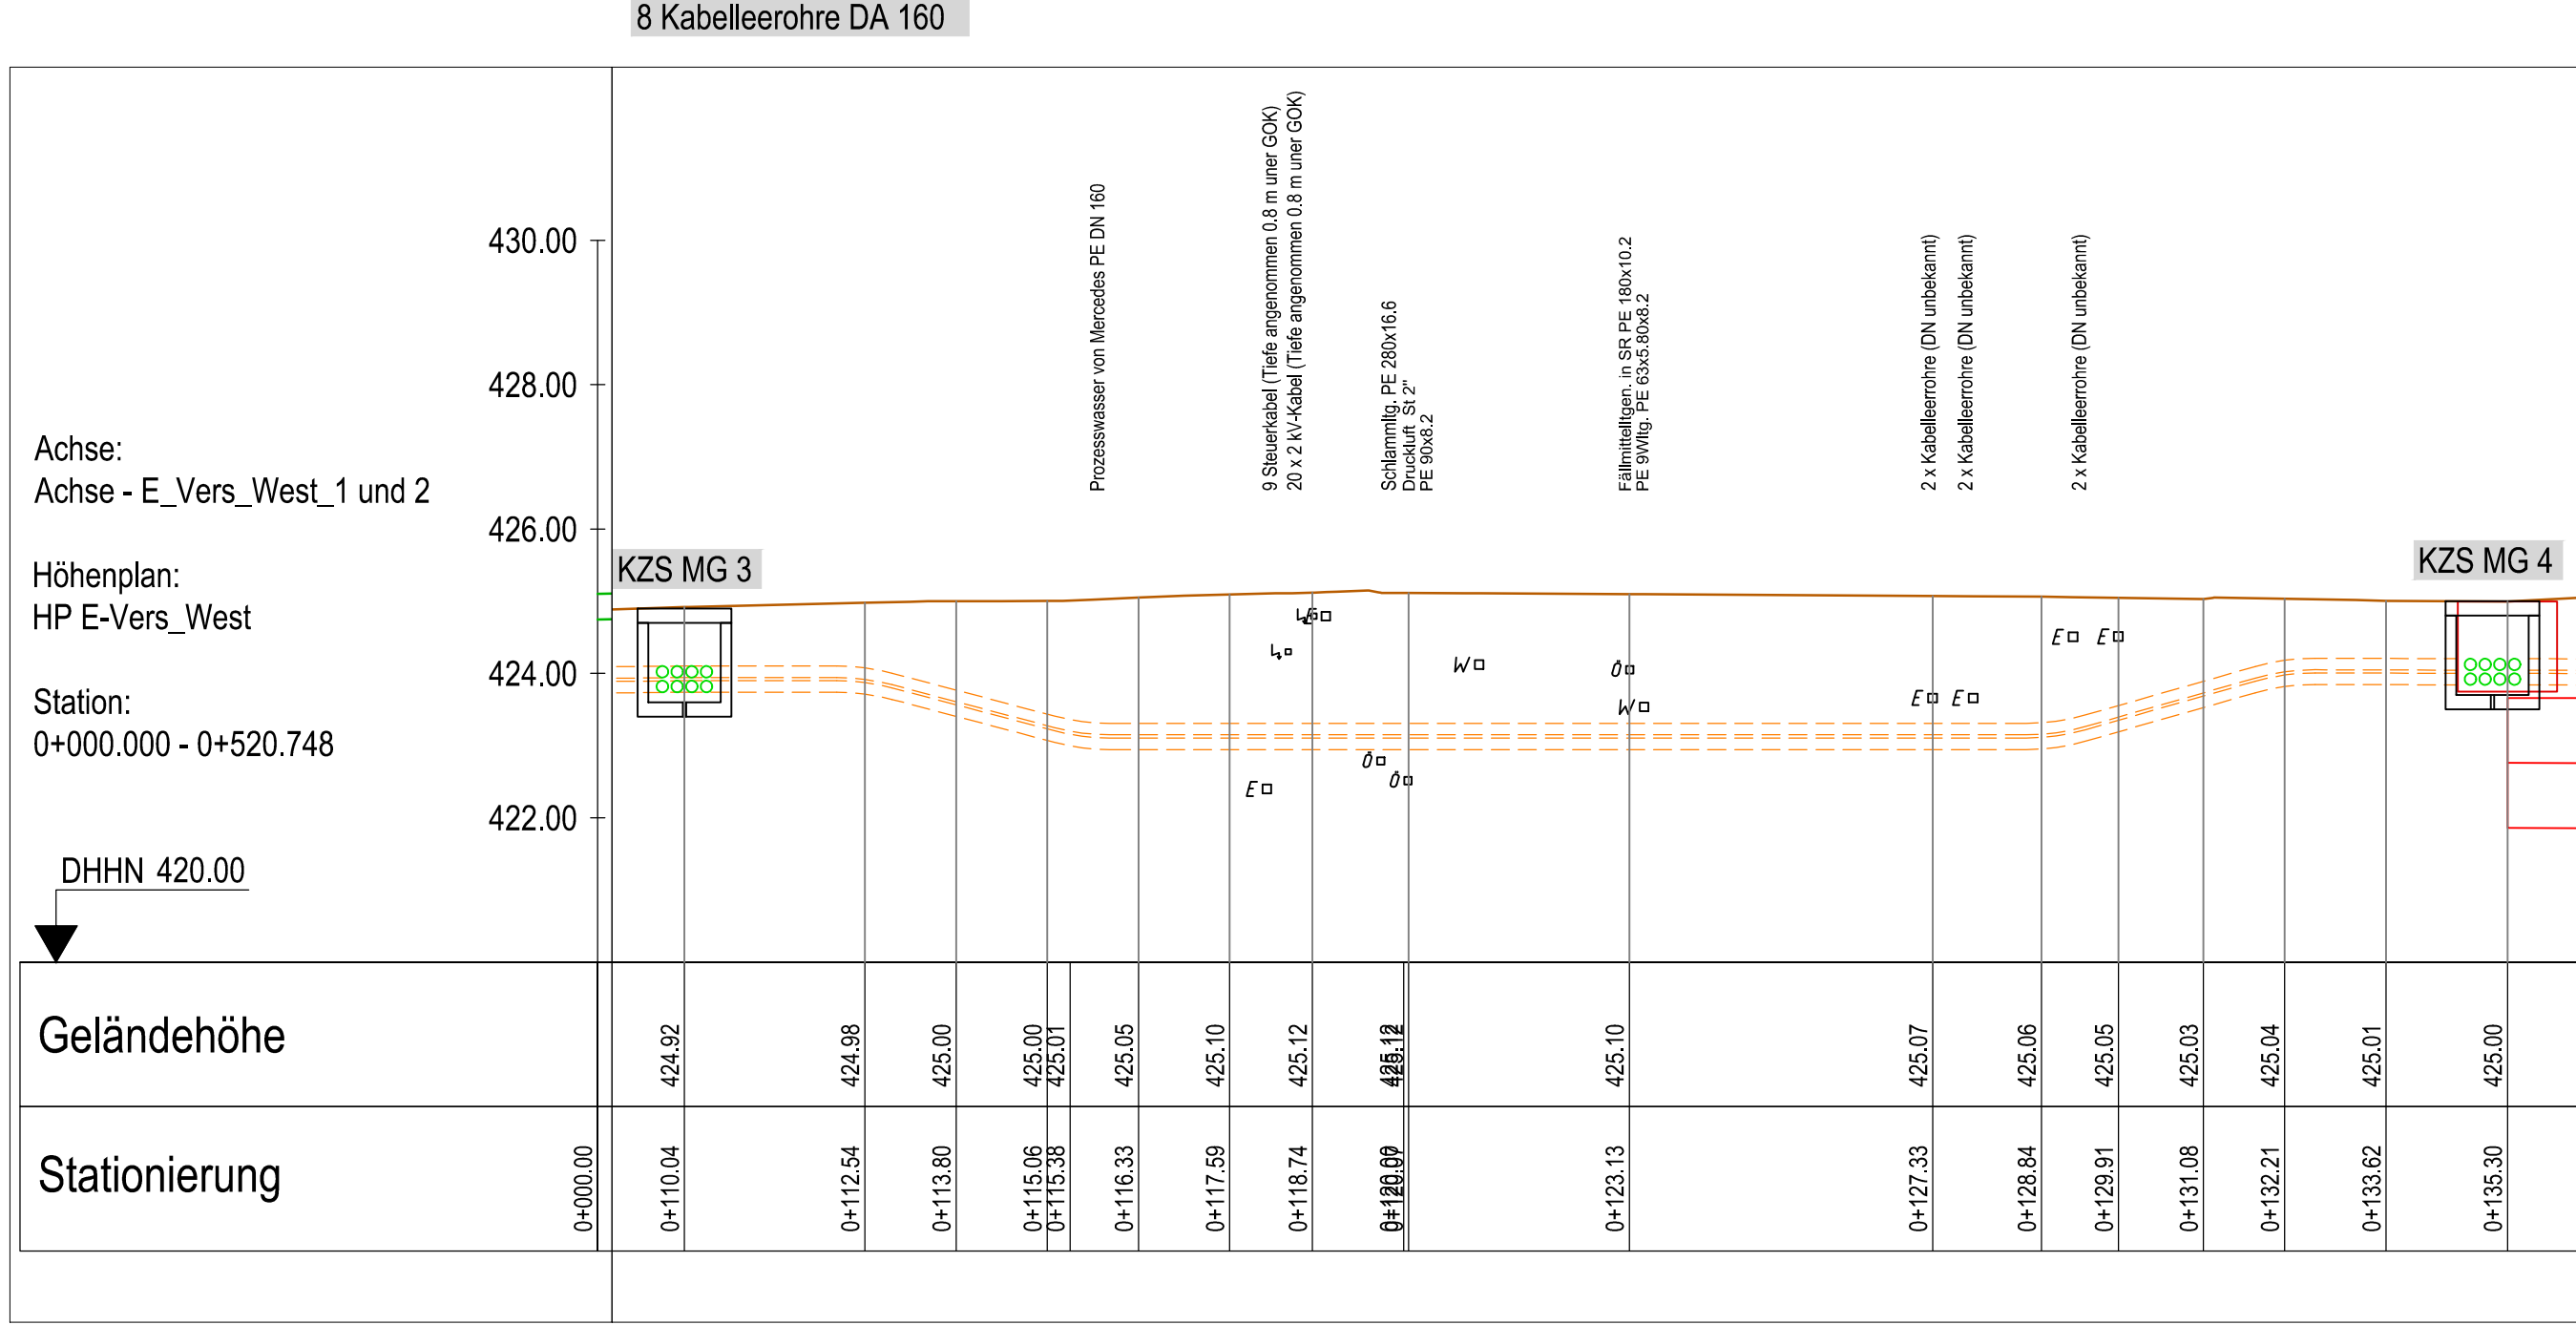
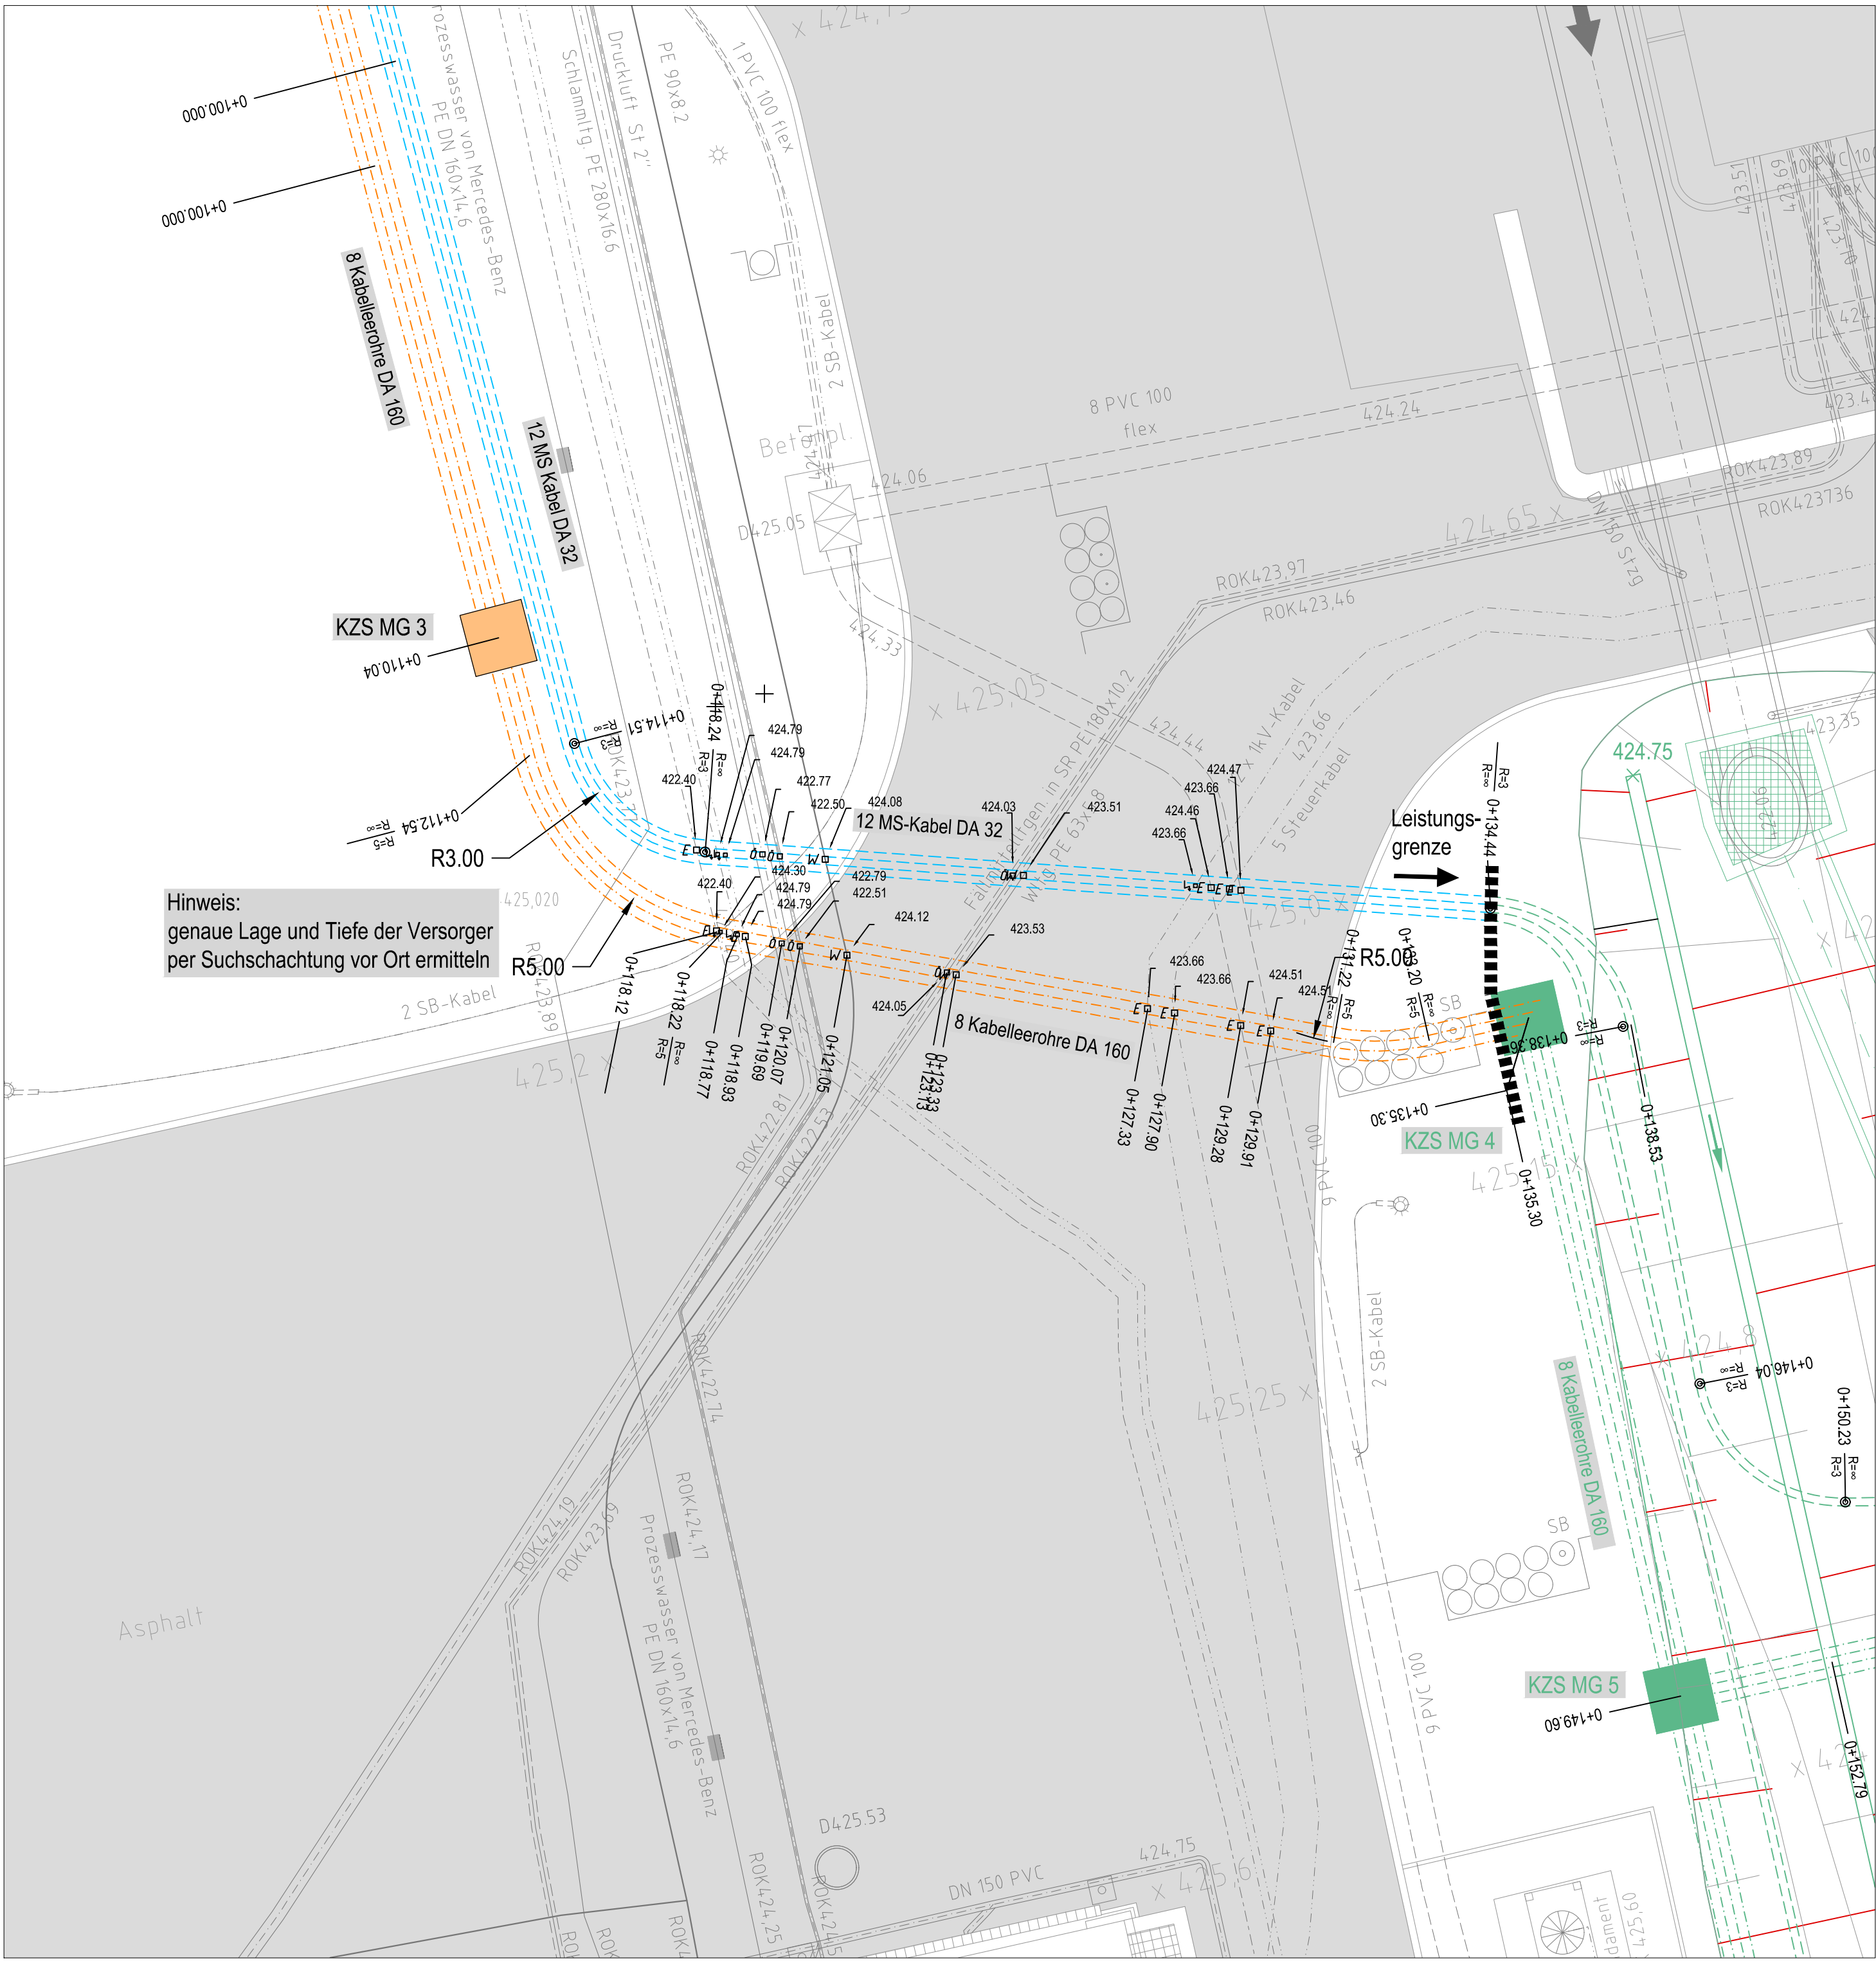
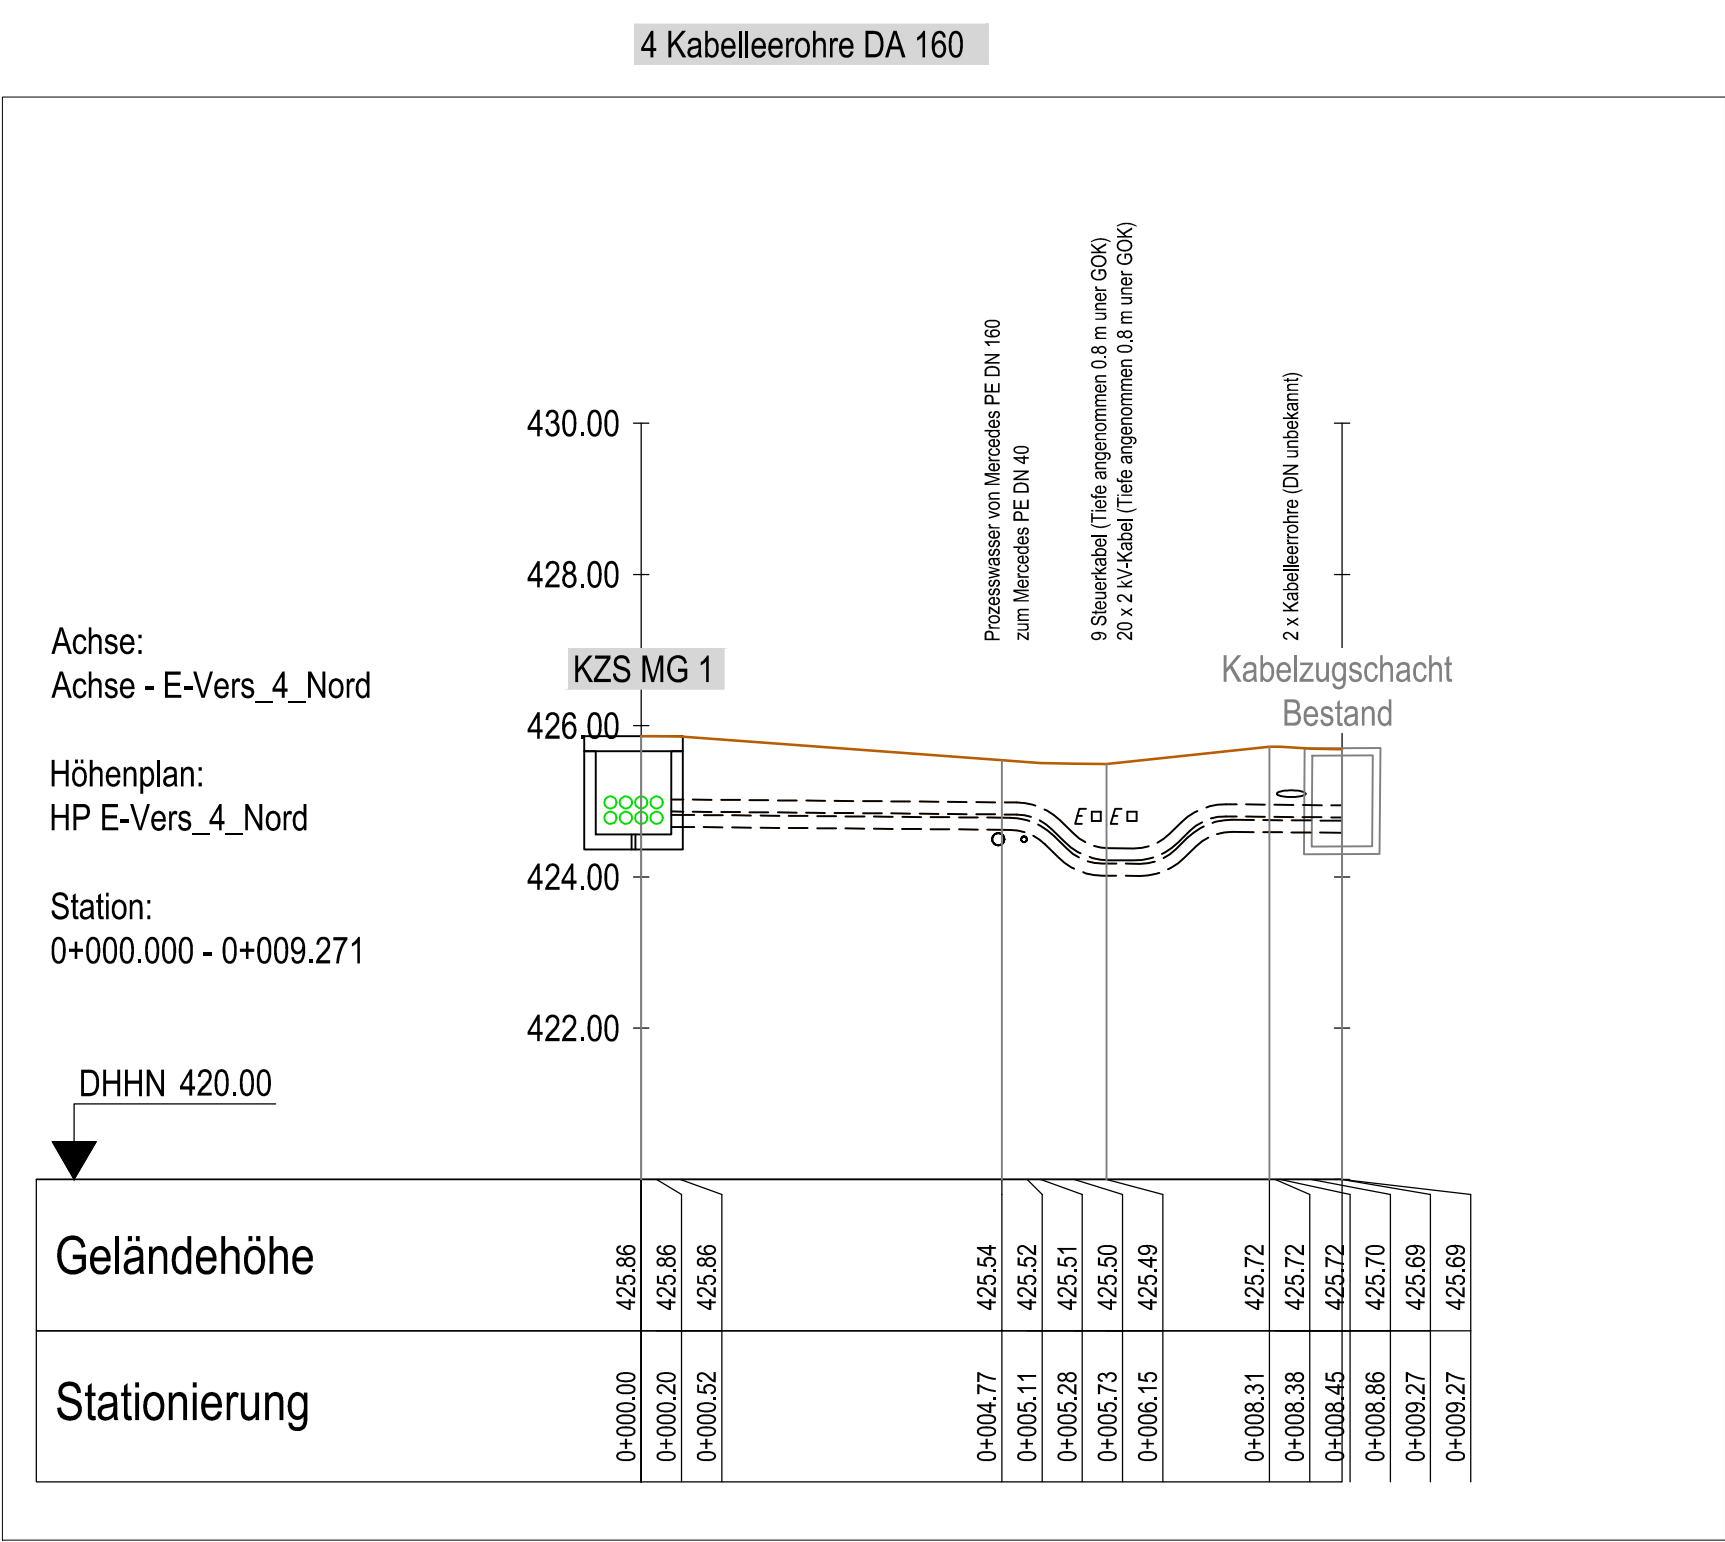
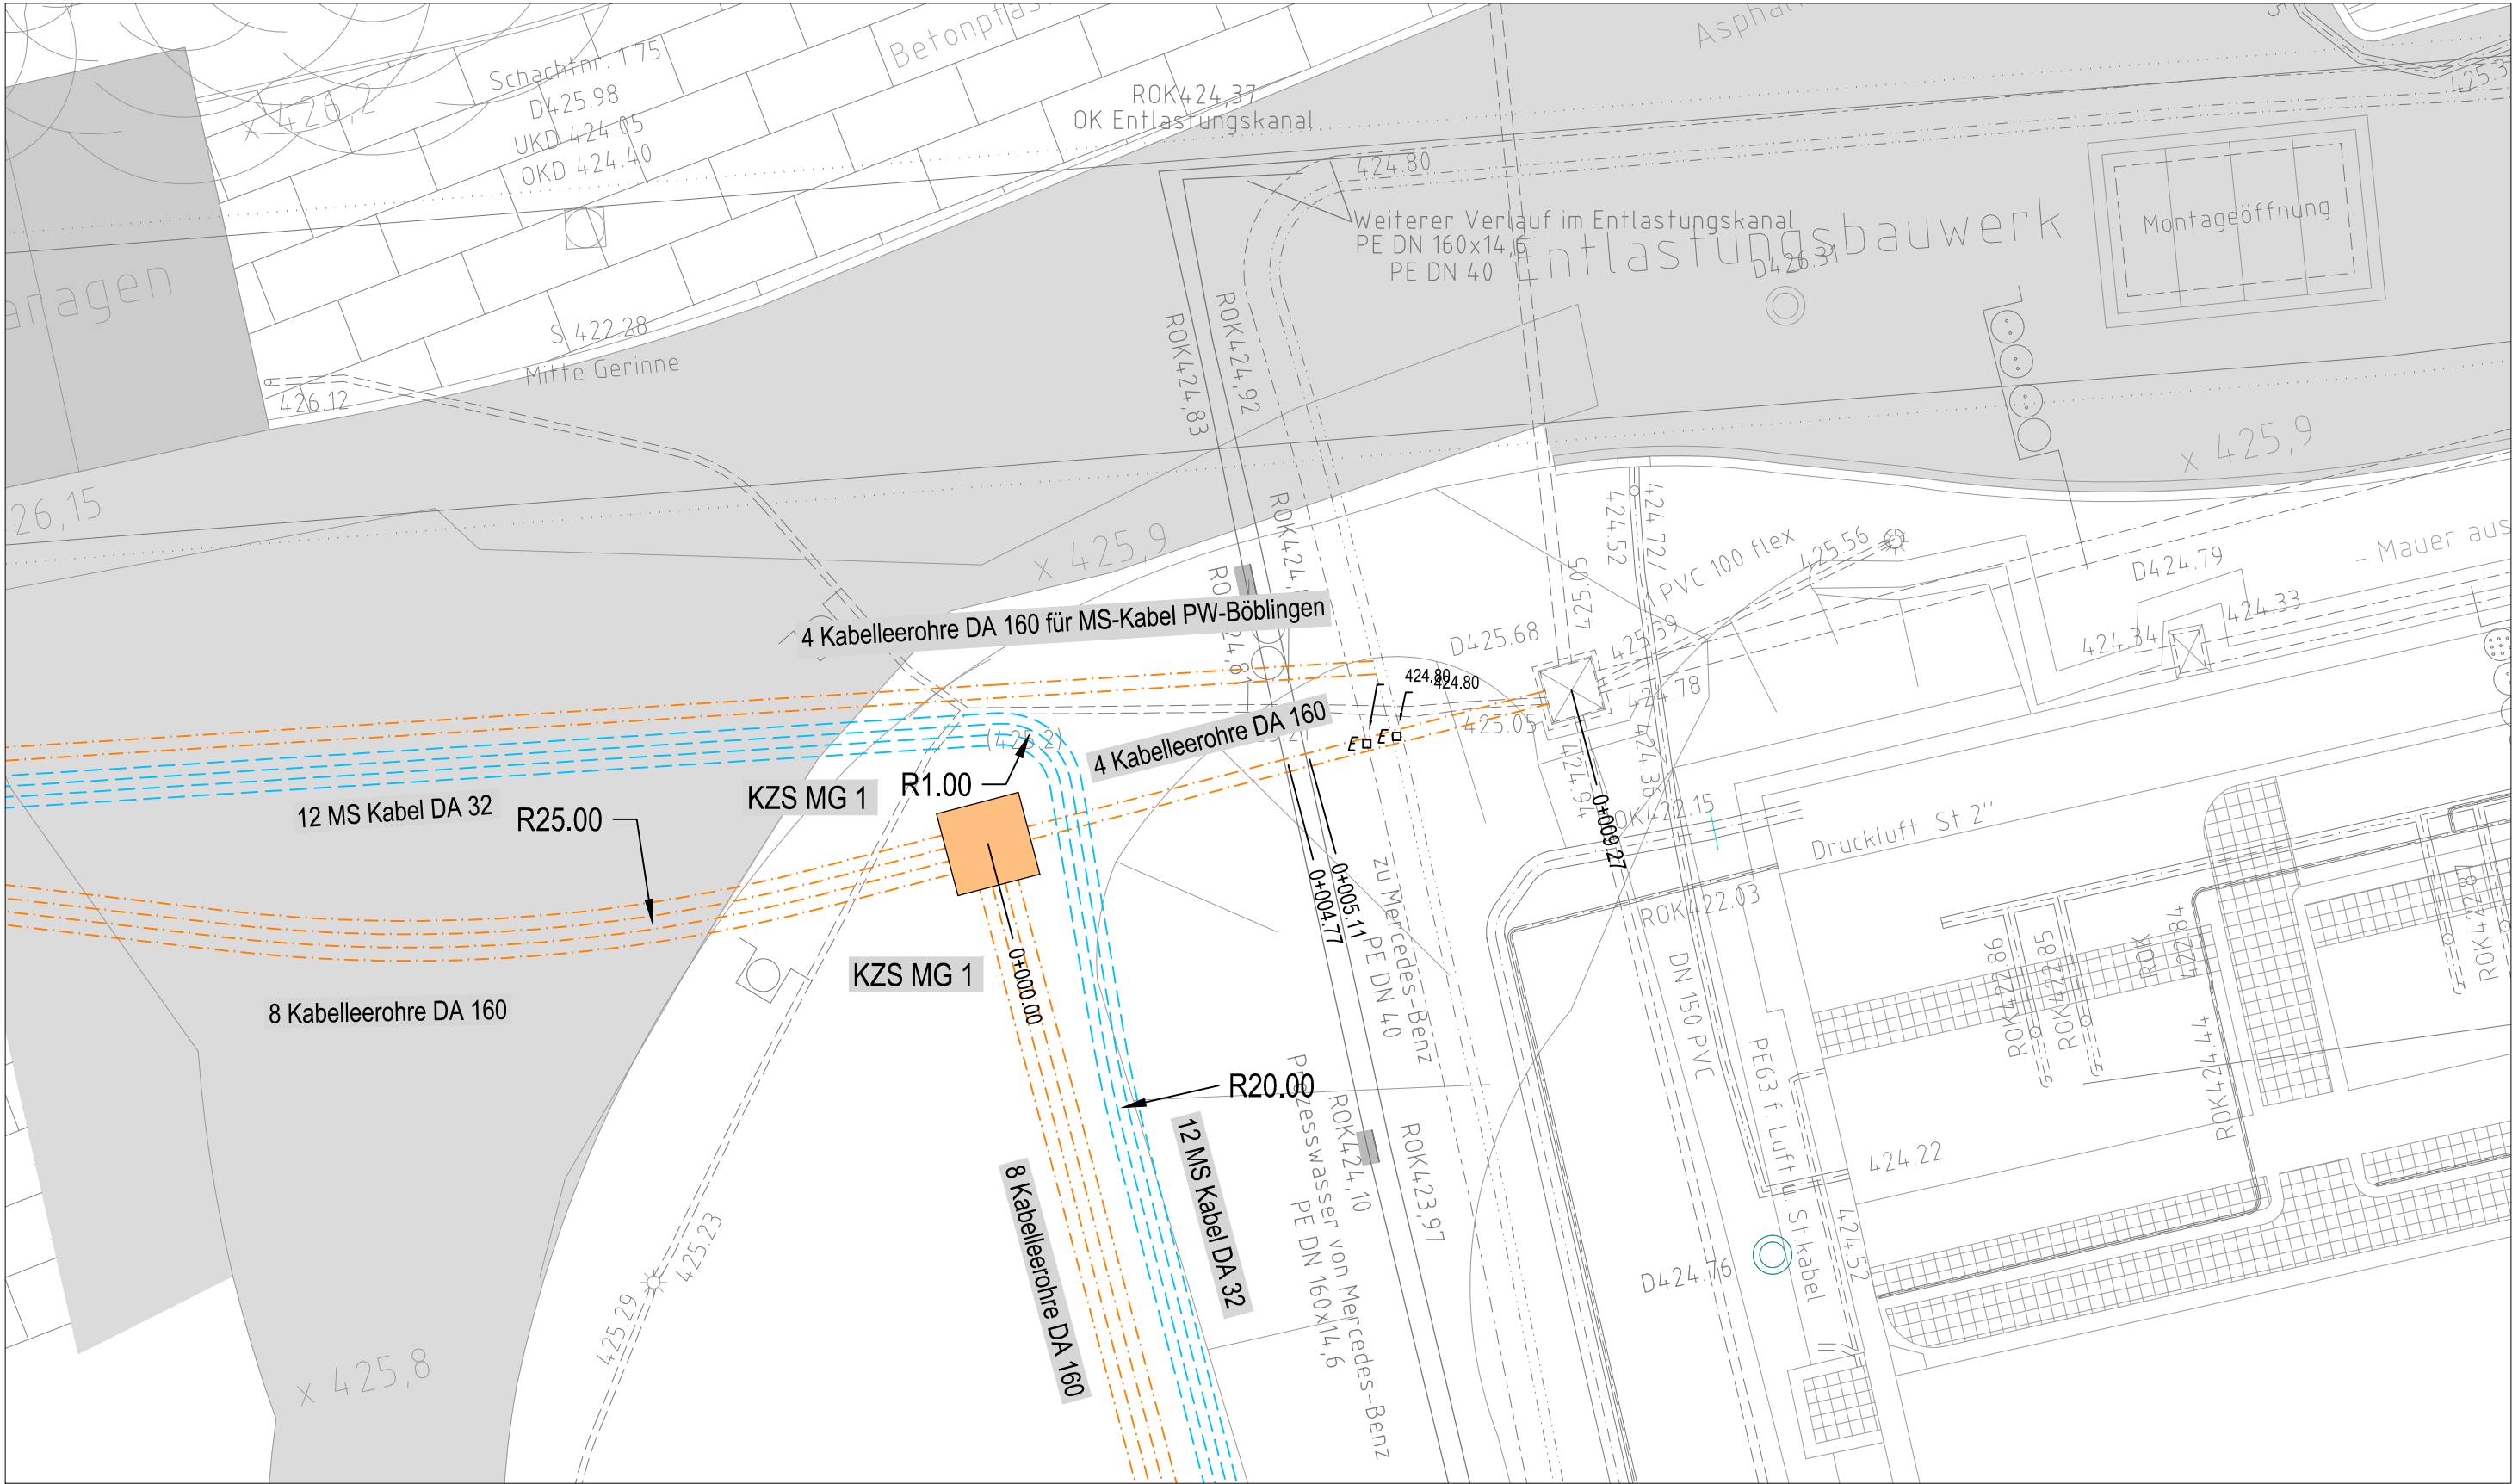
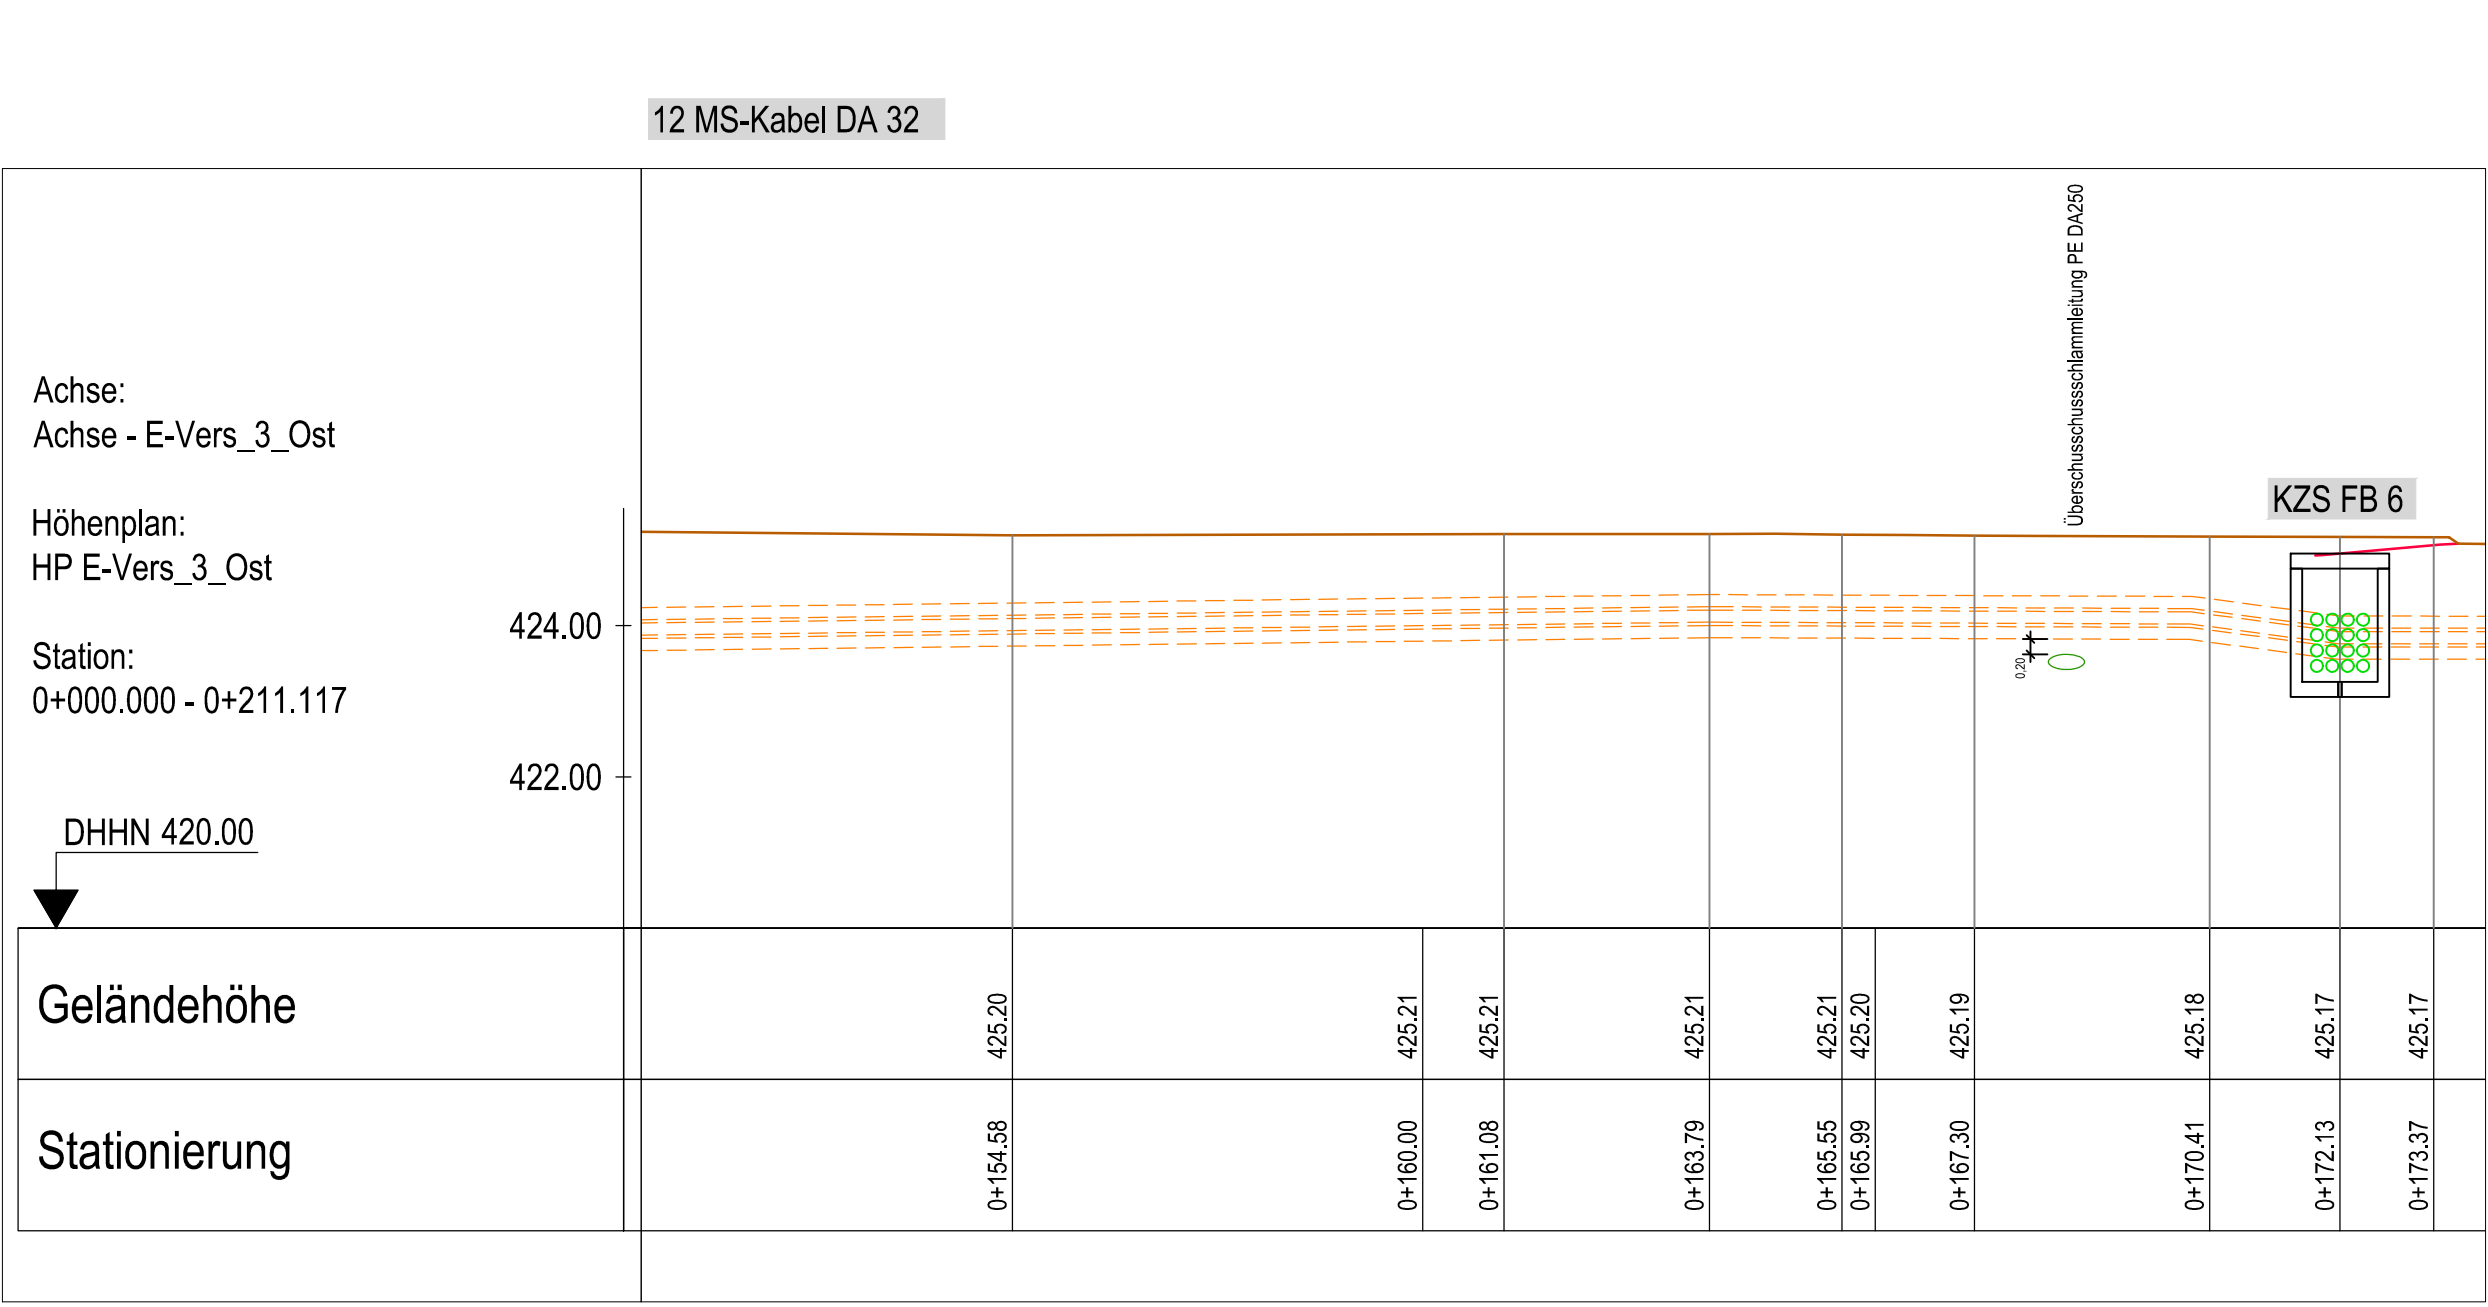


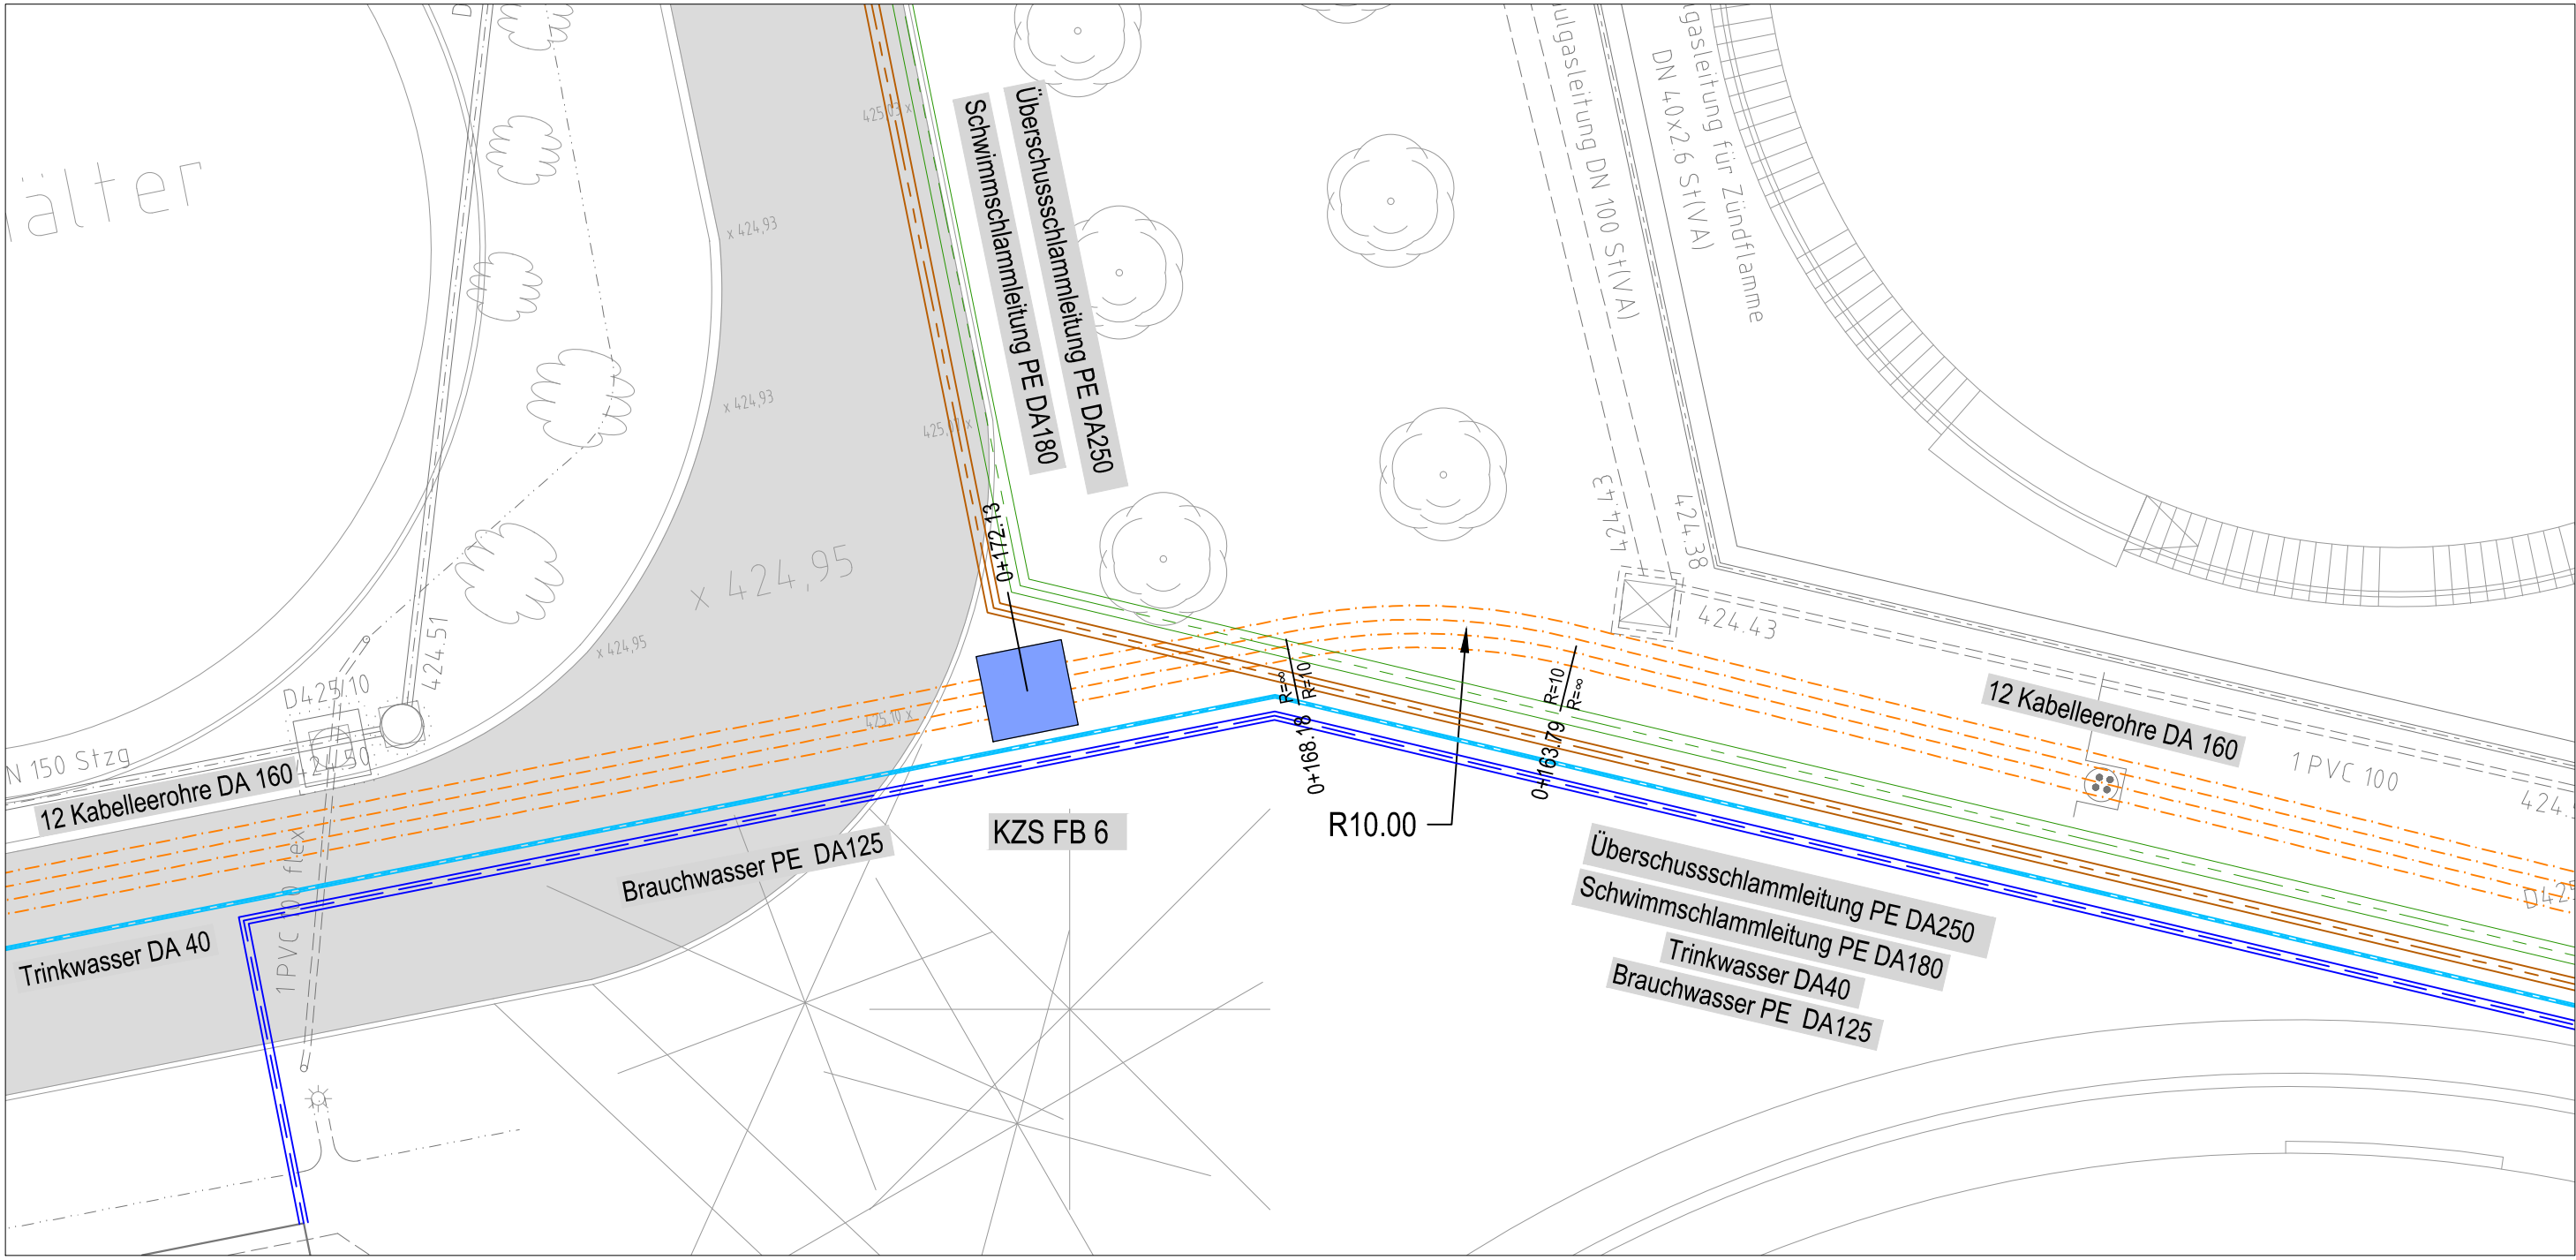

Nur zur Ausschreibung

|   |                          |             |                                                                                           |           |
|---|--------------------------|-------------|-------------------------------------------------------------------------------------------|-----------|
|   |                          |             |                                                                                           |           |
|   |                          |             |                                                                                           |           |
|   |                          |             |                                                                                           |           |
| Index   | Ergänzung bzw. Änderung: | Datum       | Gez.:                                                                                     | Gepr.:    |
| Planung:                                                                                                   |                          |             |                                                                                           |           |
|   |                          |             |                                                                                           |           |
| Projekt-Nr.                                                                                                | Datei-Nr.                | Zeichen-Nr. | Projektstand                                                                              |           |
| Für die Planung:                                                                                           |                          |             | Gez.:                                                                                     | Okt. 2025 |
|   |                          |             | Gepr.:                                                                                    | Okt. 2025 |
|   |                          |             |                                                                                           |           |
| <b>Zweckverband Kläranlage</b><br>Böblingen - Sindelfingen                                                 |                          |             |      |           |
| Kläranlage Böblingen - Sindelfingen<br>Neubau Biologie                                                     |                          |             |                                                                                           |           |
| <b>Detailplan</b><br>kreuzende Versorger<br><br>Lagepläne, Längsschnitte<br><br>Sindelfingen, im Juli 2026 |                          |             | PKS NETPlan Nr.:<br><br>Maßstab:<br>1:100/100<br>Plangröße:<br>970 x 445,5<br><br>Anhang: |           |
|   |                          |             | 2.5.1                                                                                     |           |