


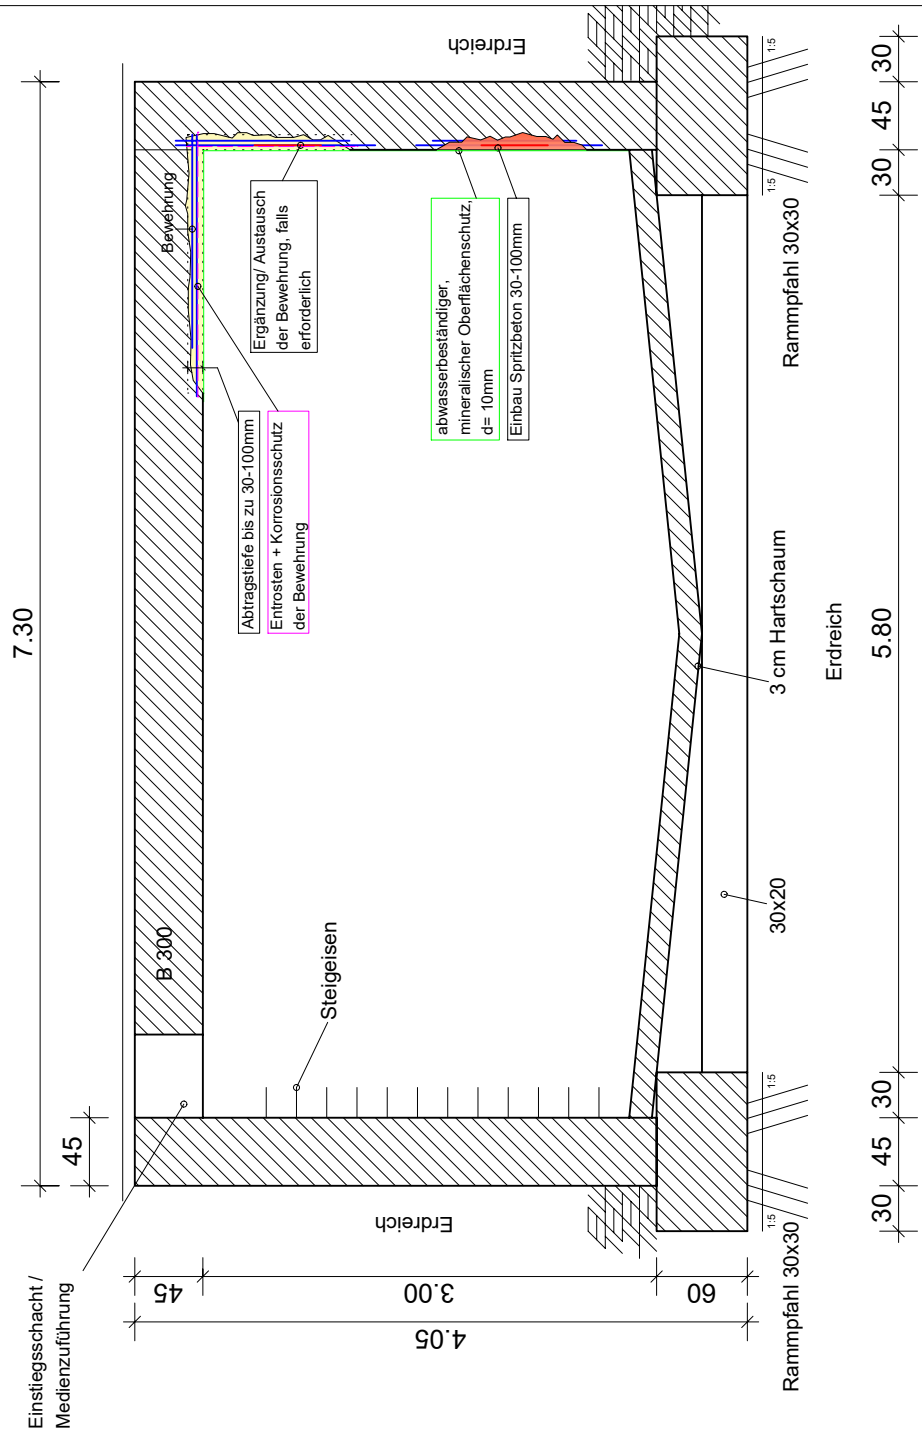

BAUVORHABEN			
Stadt Sifi, Schwippeverdolung Fa. Daimler AG			
PLANINFORMATION			
PLANSTUFE			
AUSFÜHRUNGSPLANUNG			
PLANINHALT			
Querschnitt : Ausführung Betonsanierung			
MASSSTAB	ERSTELLT	GEÄNDERT	INDEX
M 1 : 50	30.08.2024	-	-
PLANNR.	BLATTGR.	PROJEKTNR.	DATEI
01	A4		Neues Projekt 01