


AQ 10

Komb. Geh- und Radweg bei
Reichenberger Straße
(Km 0+187.841)

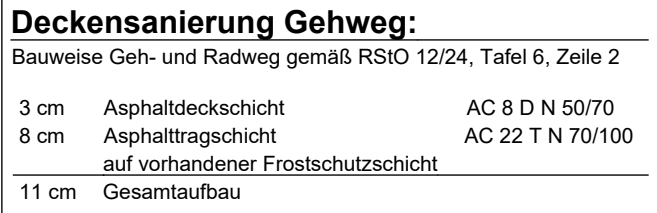

Befestigung Gehweg:		
Bauweise Geh- und Radweg gemäß RStO 12/24, Tafel 6, Zeile 2		
3 cm	Asphaltdeckschicht	AC 8 D N 50/70
8 cm	Asphalttragschicht	AC 22 T N 70/100
29 cm	Frostschuttschicht	0/32 mm
40 cm	Gesamtaufbau	

Gelände	
Asphaltdeckschicht	
Asphalttragschicht	
Frostschuttschicht	
Füllboden	
Bodenverbesserung	
Entfallend	

f					
e					
d					
c					
b					
a					
Nr.	Art der Änderung	Datum	Gez.	Bearb.	Gepr.

Datenquellen:
Katasterdaten, Datum: Stadt Sindelfingen, Juli 2021
Vermessung, Datum: Amt für Geoinformation und Stadtentwicklung, Stadt Sindelfingen, Februar 2024
Lagesystem: ETRS89_UTM_32N Höhensystem: DHHN12

Auftraggeber:

Stadt Sindelfingen
Tiefbauamt
Rathausplatz 1 - 71063 Sindelfingen

Internet: www.sindelfingen.de

Planverfasser:

Projektbezeichnung:	Gewerk:	Verkehrsanlagen
Haupttradrouten R5 Hinterweil	Planinhalt:	Regelquerschnitt - RQ 10
in Sindelfingen		
2. BA	Leistungsphase:	Ausführungsplanung

Projekt-Nr.: 611-1265	Anlagen Nr.: 5		Datum	Name
Maßstab: 1 : 50		bearbeitet	02.10.2026	
Plan-Nr.: 5.10		gezeichnet	02.10.2026	
		geprüft	02.10.2026	