



Legende

- Signalgeber 200mm Durchmesser
- Steuergerät
- in Rohre verlegte Kabel
- Anzahl der Leerrohre
- Signalmastfundament
- Videokamera
- Induktionsschleife

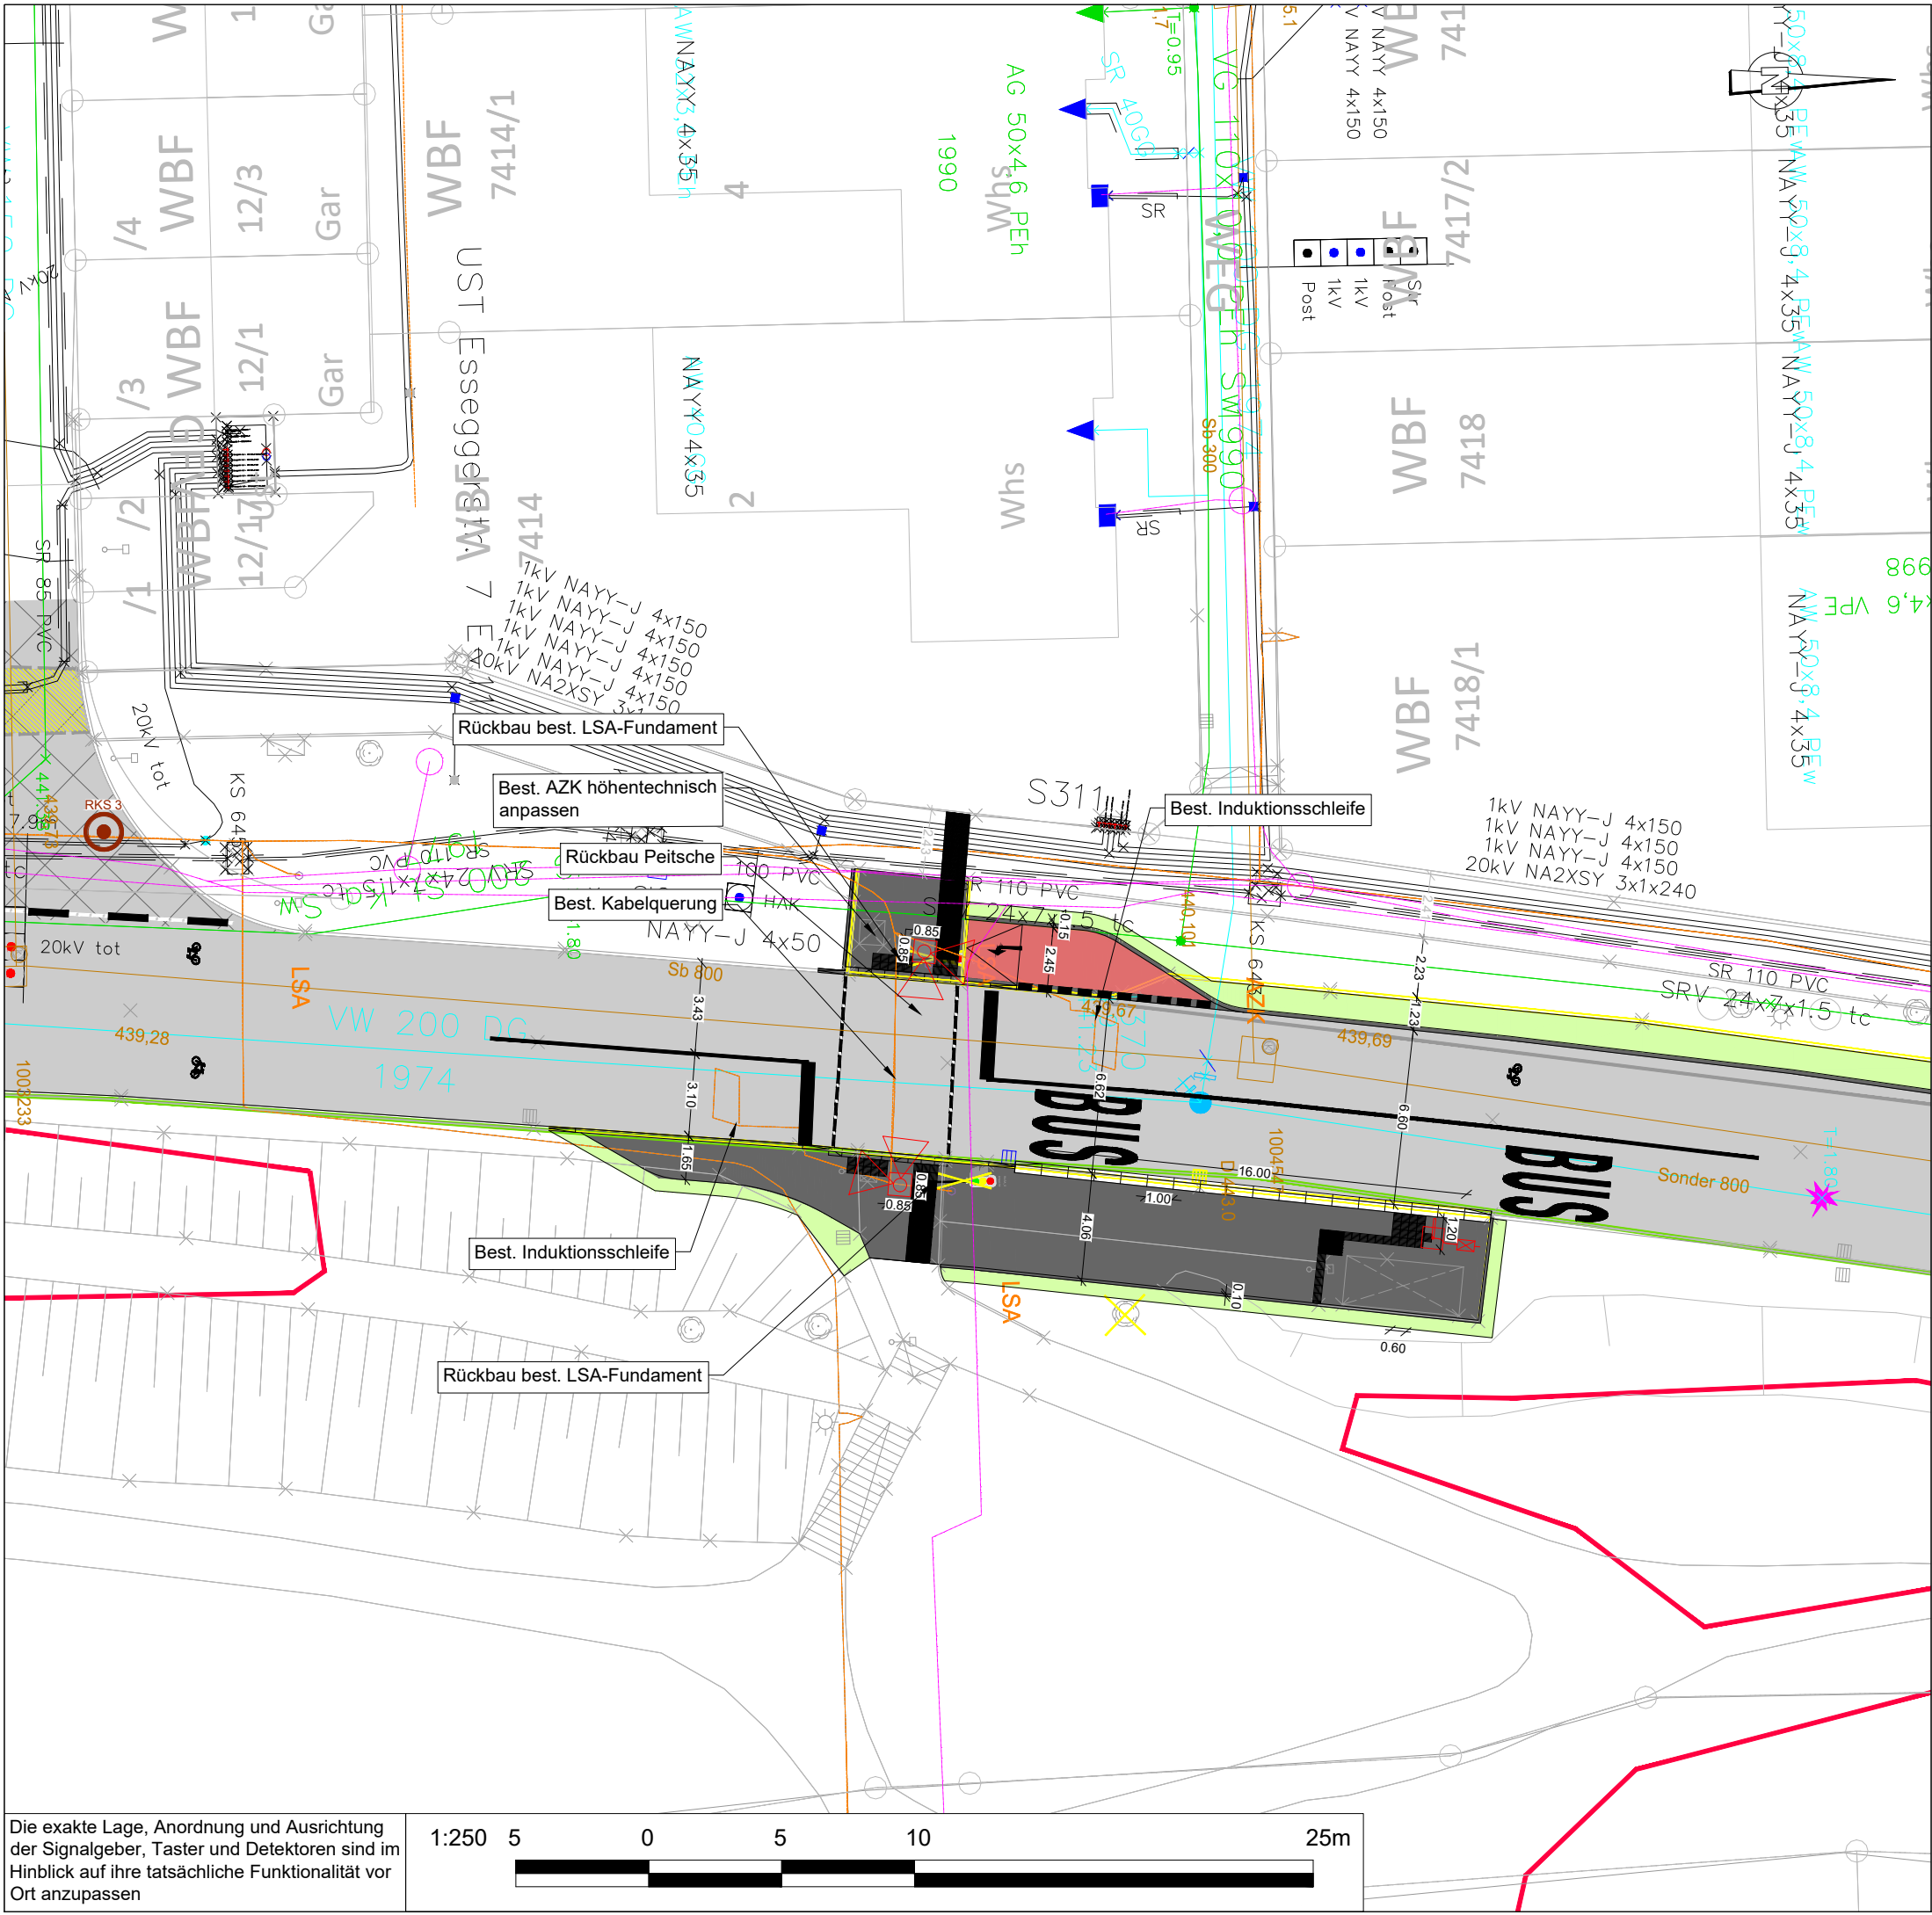

Die exakte Lage, Anordnung und Ausrichtung der Signalgeber, Taster und Detektoren sind im Hinblick auf ihre tatsächliche Funktionalität vor Ort anzupassen

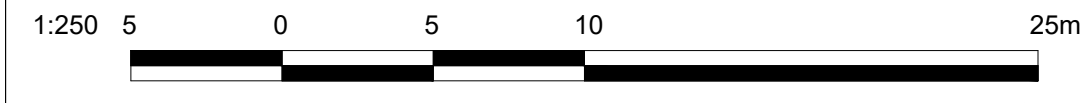

f					
e					
d					
c					
b					
a					
Nr.	Art der Änderung	Datum	Gez.	Bearb.	Gepr.
Auftraggeber:		Stadt Sindelfingen Tiefbauamt			
Planinhalt:		HRR5 Hinterweil			
Leistungsphase:		Ausführungsplanung			
Proj.-Nr:	611-1265	Bearbeitet:	Anlage: 8		
Datum:	02.10.2026	Gezeichnet:			
Maßstab:	1 : 250	Geprüft:	Plan.Nr: 2		