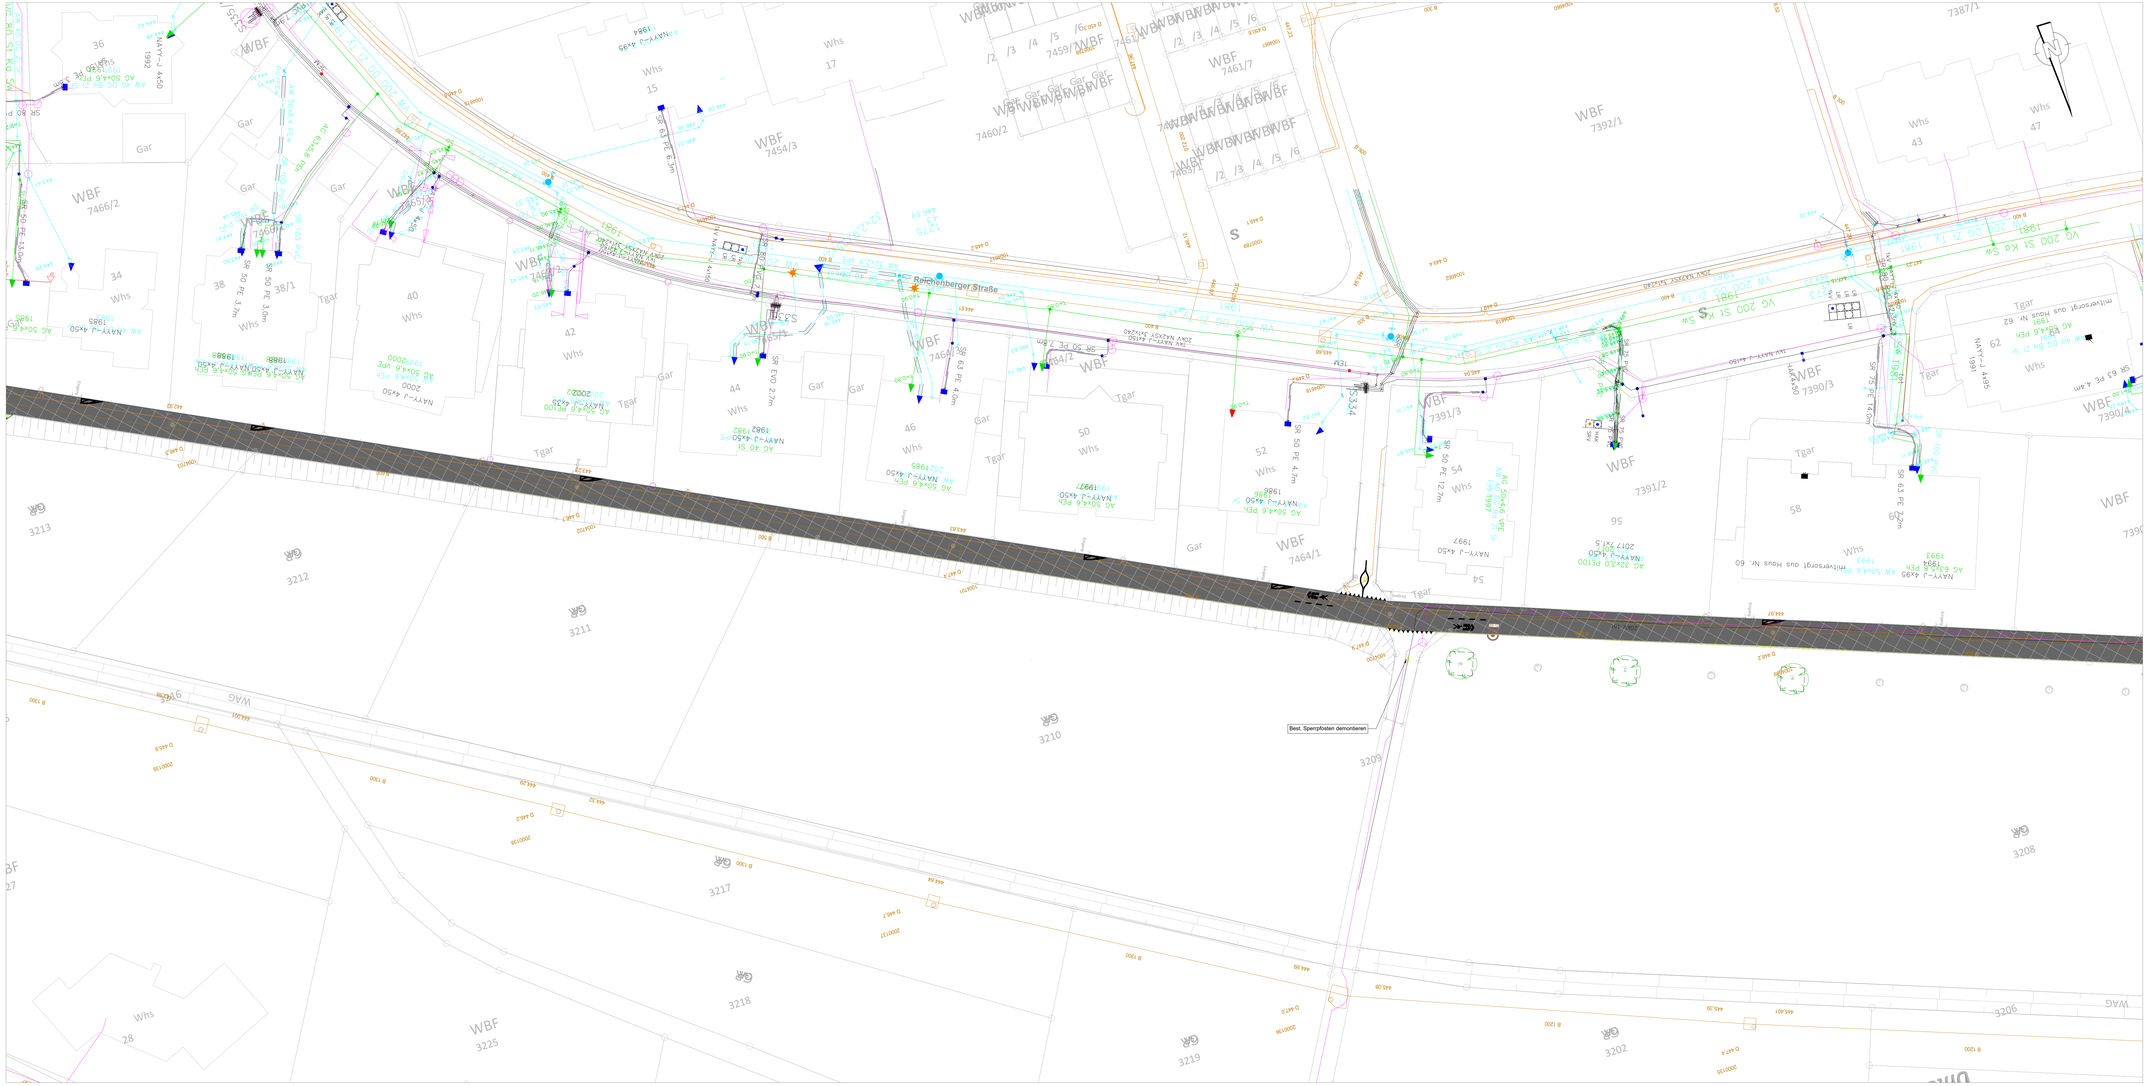

Zeichenerklärung

Bestand

- Trinkwasserleitung
- Gasleitung
- Fernwärmeleitung
- Stromleitung
- Beleuchtungskabel
- Telekommunikationskabel
- Mischwasser
- Kabelschutzrohre

Best. Leitungen:
Bestandleitungen und -kabel wurden aus Plänen der jeweiligen Leitungsträger nachrichtlich übernommen.
Daher besteht kein Anspruch auf Vollständigkeit.
Vor Baubeginn ist durch den AN die genaue Lage der Trassen zu erheben.

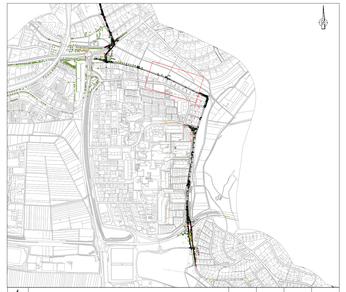

Nr.	Art der Änderung	Datum	Gez.	Bearb.	Gepr.
f					
e					
d					
c					
b					
a					

Datenquellen:
Katasterdaten, Datum: Stadt Sindelfingen, Juli 2021
Vermessung, Datum: Amt für Geoinformation und Stadtentwicklung, Stadt Sindelfingen, Februrar 2024
Lagesystem: ETRS89.UTM.32N Höhensystem: DHHN12

Auftraggeber:
Stadt Sindelfingen
Tiefbauamt
Rathausplatz 1 - 71063 Sindelfingen

Internet: www.sindelfingen.de

Planverfasser:

Bauobjekt: Hauptradroute R5 Hinterweil in Sindelfingen 2. BA	Gewerk:	Verkehrsanlagen	
	Planinhalt:	Leitungsbestandsplan mit VA	
	Leistungsphase:	Ausführungsplanung	
Anlagen Nr.:	9	Datum	Name
Plan-Nr.:	13	bearbeitet 02.10.2026	
Maßstab:	1 : 250	gezeichnet 02.10.2026	
Projekt-Nr.:	611-1265	geprüft 02.10.2026	