Längsschnitt A - A

Stadt Sindelfingen

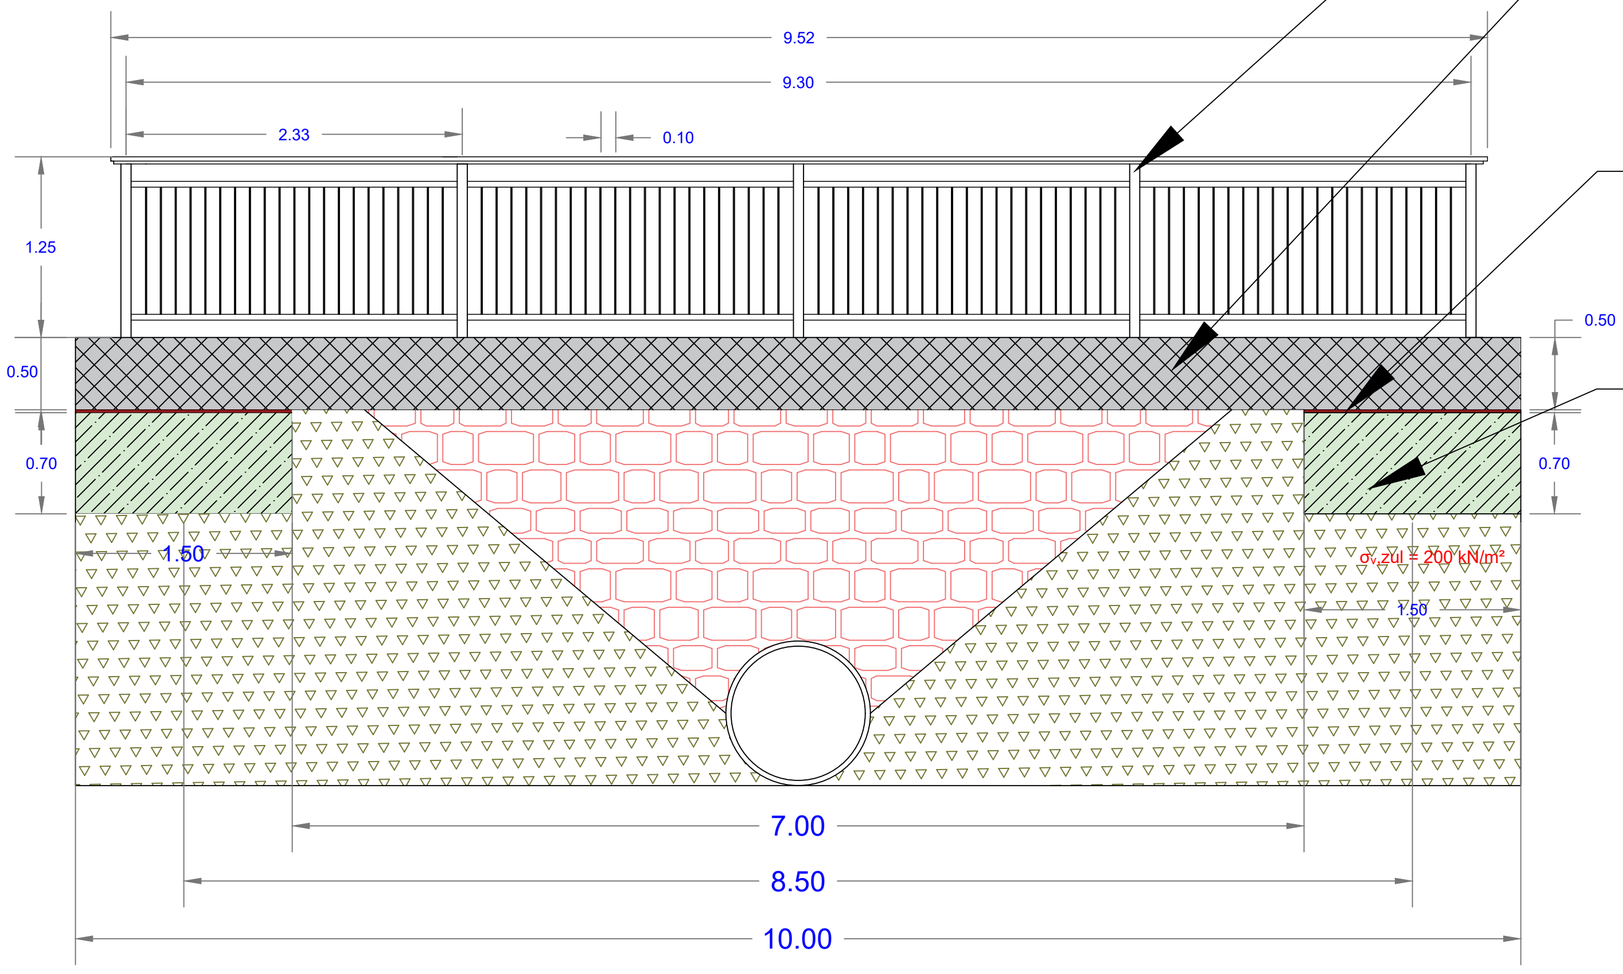

Geländer entsprechend RiZ-ING Gel 4, Höhe 1,25 m, RAL-Farbe

L-förmiger Stahlbetonfertigteilträger mit einer Länge von 10,00 m, einer Gesamtbreite von 1,20 m, einer Kappenbreite von 0,30 m, einer Kappenhöhe von 0,50 m und einer Höhe des verbleibenden Trägerbereichs von 0,30 m.

Elastomerlager mit den Abmessungen 300 × 300 × 20 mm (B × L × H), Höhe = 20 mm

Stahlbetonfundament mit einer Länge von 1,50 m, einer Breite von 1,20 m und einer Höhe von 0,70 m.

Maßstab: 1:30