


AQ 16
Stuttgarter Straße im Bereich FLSA
Mauerscheiben
Geländeschnitt
(Km 0+027.000)

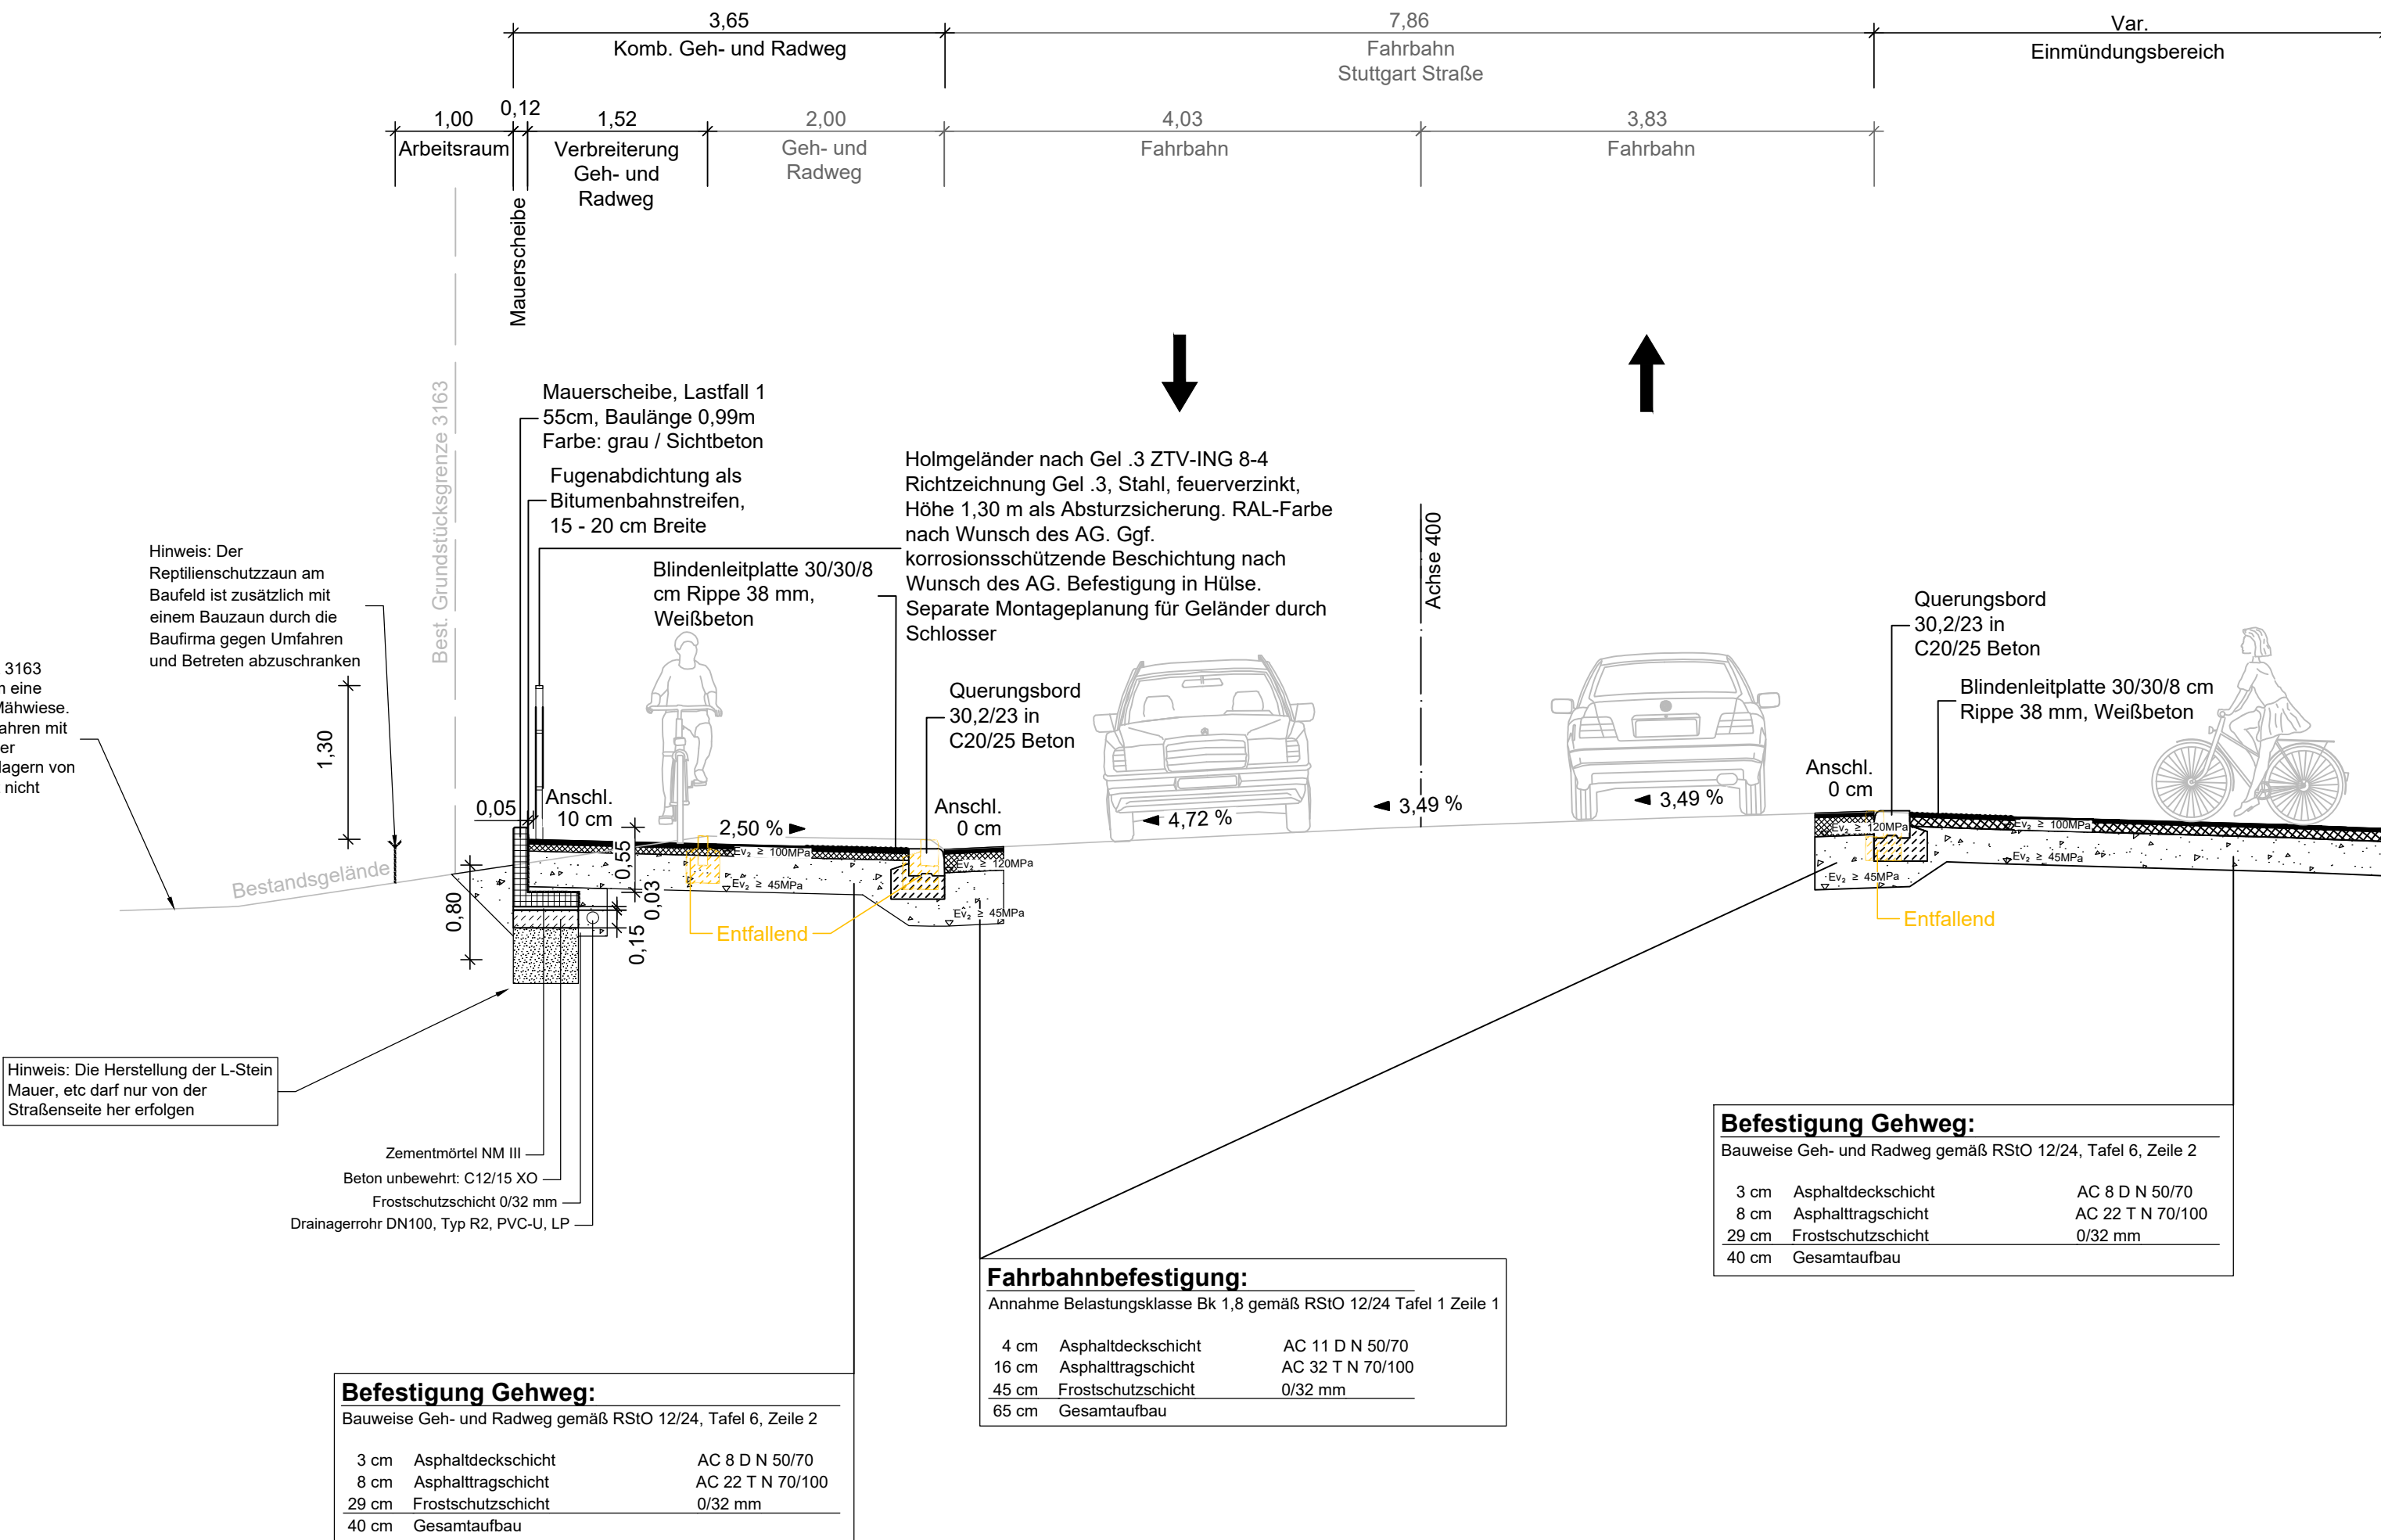

Legende:

Gelände	
Asphaltdeckschicht	
Asphalttragschicht	
Frostschuttschicht	
Füllboden	
Bodenverbesserung	
Entfallend	

f					
e					
d					
c					
b					
a					
Nr.	Art der Änderung	Datum	Gez.	Bearb.	Gepr.
Datenquellen: Katasterdaten, Datum: Stadt Sindelfingen, Juli 2021 Vermessung, Datum: Amt für Geoinformation und Stadtentwicklung, Stadt Sindelfingen, Februar 2024 Lagesystem: ETRS89.UTM.32N Höhensystem: DHHN12					
Auftraggeber:		Stadt Sindelfingen Tiefbauamt Rathausplatz 1 - 71063 Sindelfingen Internet: www.sindelfingen.de			
Planverfasser:					
Projektbezeichnung: Haupttradroute R5 Hinterweil in Sindelfingen 2. BA		Gewerk: Verkehrsanlagen Planinhalt: Regelquerschnitt - RQ 16 Leistungsphase: Ausführungsplanung			
Projekt-Nr.: 611-1265		Anlagen Nr.: 5		Datum	Name
Maßstab: 1 : 50		bearbeitet	02.10.2026		
Plan-Nr.: 5.16		gezeichnet	02.10.2026		
		geprüft	02.10.2026		