


Plan view of a road cross-section showing lane widths and offsets. The diagram is divided into two main horizontal sections. The top section shows two lanes, each 3.85m wide, labeled 'Fahrbahn Gutenbrunnstraße'. The bottom section shows a wider cross-section with a total width of 11.83m. This section is divided into five segments: a 4.48m 'Gehweg' (sidewalk) on the left, a 4.22m 'Fahrbahn' (lane), a 3.00m 'Mittelinsel' (median), a 4.61m 'Fahrbahnaufweitung' (lane widening), and a 2.85m 'Gehweg' on the right. Vertical dimension lines with arrows indicate the measurements for each segment.

Segment	Width (m)
Fahrbahn (Top Left)	3.85
Fahrbahn (Top Right)	3.85
Gehweg (Bottom Left)	4.48
Fahrbahn (Bottom Left)	4.22
Mittelinsel (Bottom Center)	3.00
Fahrbahnaufweitung (Bottom Right)	4.61
Gehweg (Bottom Right)	2.85
Total Width (Bottom)	11.83

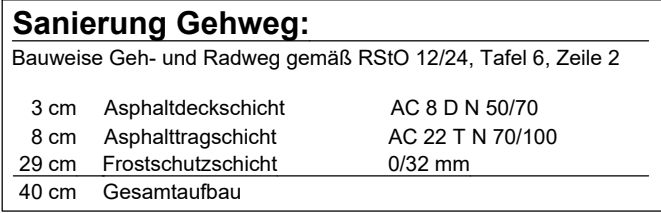

Sanierung Gehweg Teilausbau:

Bauweise Geh- und Radweg gemäß RStO 12/24, Tafel 6, Zeile 2

3 cm	Asphaltdeckschicht	AC 8 D N 50/70
8 cm	Asphalttragschicht	AC 22 T N 70/100
	auf vorhandener Frostschuttschicht	
11 cm	Gesamtaufbau	

Angabe gepl. Fahrbahnaufbau
Sanierung Guttenbrunnstraße
gemäß Plan A-211

Sanierung Gehweg:

Bauweise Geh- und Radweg gemäß RStO 12/24, Tafel 6, Zeile 2

3 cm	Asphaltdeckschicht	AC 8 D N 50/70
8 cm	Asphalttragschicht	AC 22 T N 70/100
29 cm	Frostschuttschicht	0/32 mm
40 cm	Gesamtaufbau	

Gelände	
Asphaltdeckschicht	
Asphalttragschicht	
Frostschutzschicht	
Füllboden	
Bodenverbesserung	
Entfallend	

f					
e					
d					
c					
b					
a					
Nr.	Art der Änderung	Datum	Gez.	Bearb.	Gepr.

Datenquellen:
Katasterdaten, Datum: Stadt Sindelfingen, Juli 2021
Vermessung, Datum: Amt für Geoinformation und Stadtentwicklung, Stadt Sindelfingen, Februar 2024
Lagesystem: ETRS89.UTM.32N Höhensystem: DHHN12

Auftraggeber:	Stadt Sindelfingen Tiefbauamt Rathausplatz 1 - 71063 Sindelfingen Internet: www.sindelfingen.de
---------------	---

Projektbezeichnung: Haupttradroute R5 Hinterweil in Sindelfingen 2. BA		Gewerk: Verkehrsanlagen Planinhalt: Regelquerschnitt - RQ 8 Leistungsphase: Ausführungsplanung		
Projekt-Nr.: 611-1265	Anlagen Nr.: 5		Datum	Name
Maßstab: 1 : 50		bearbeitet	02.10.2026	
Plan-Nr.: 5.8		gezeichnet	02.10.2026	
		geprüft	02.10.2026	