



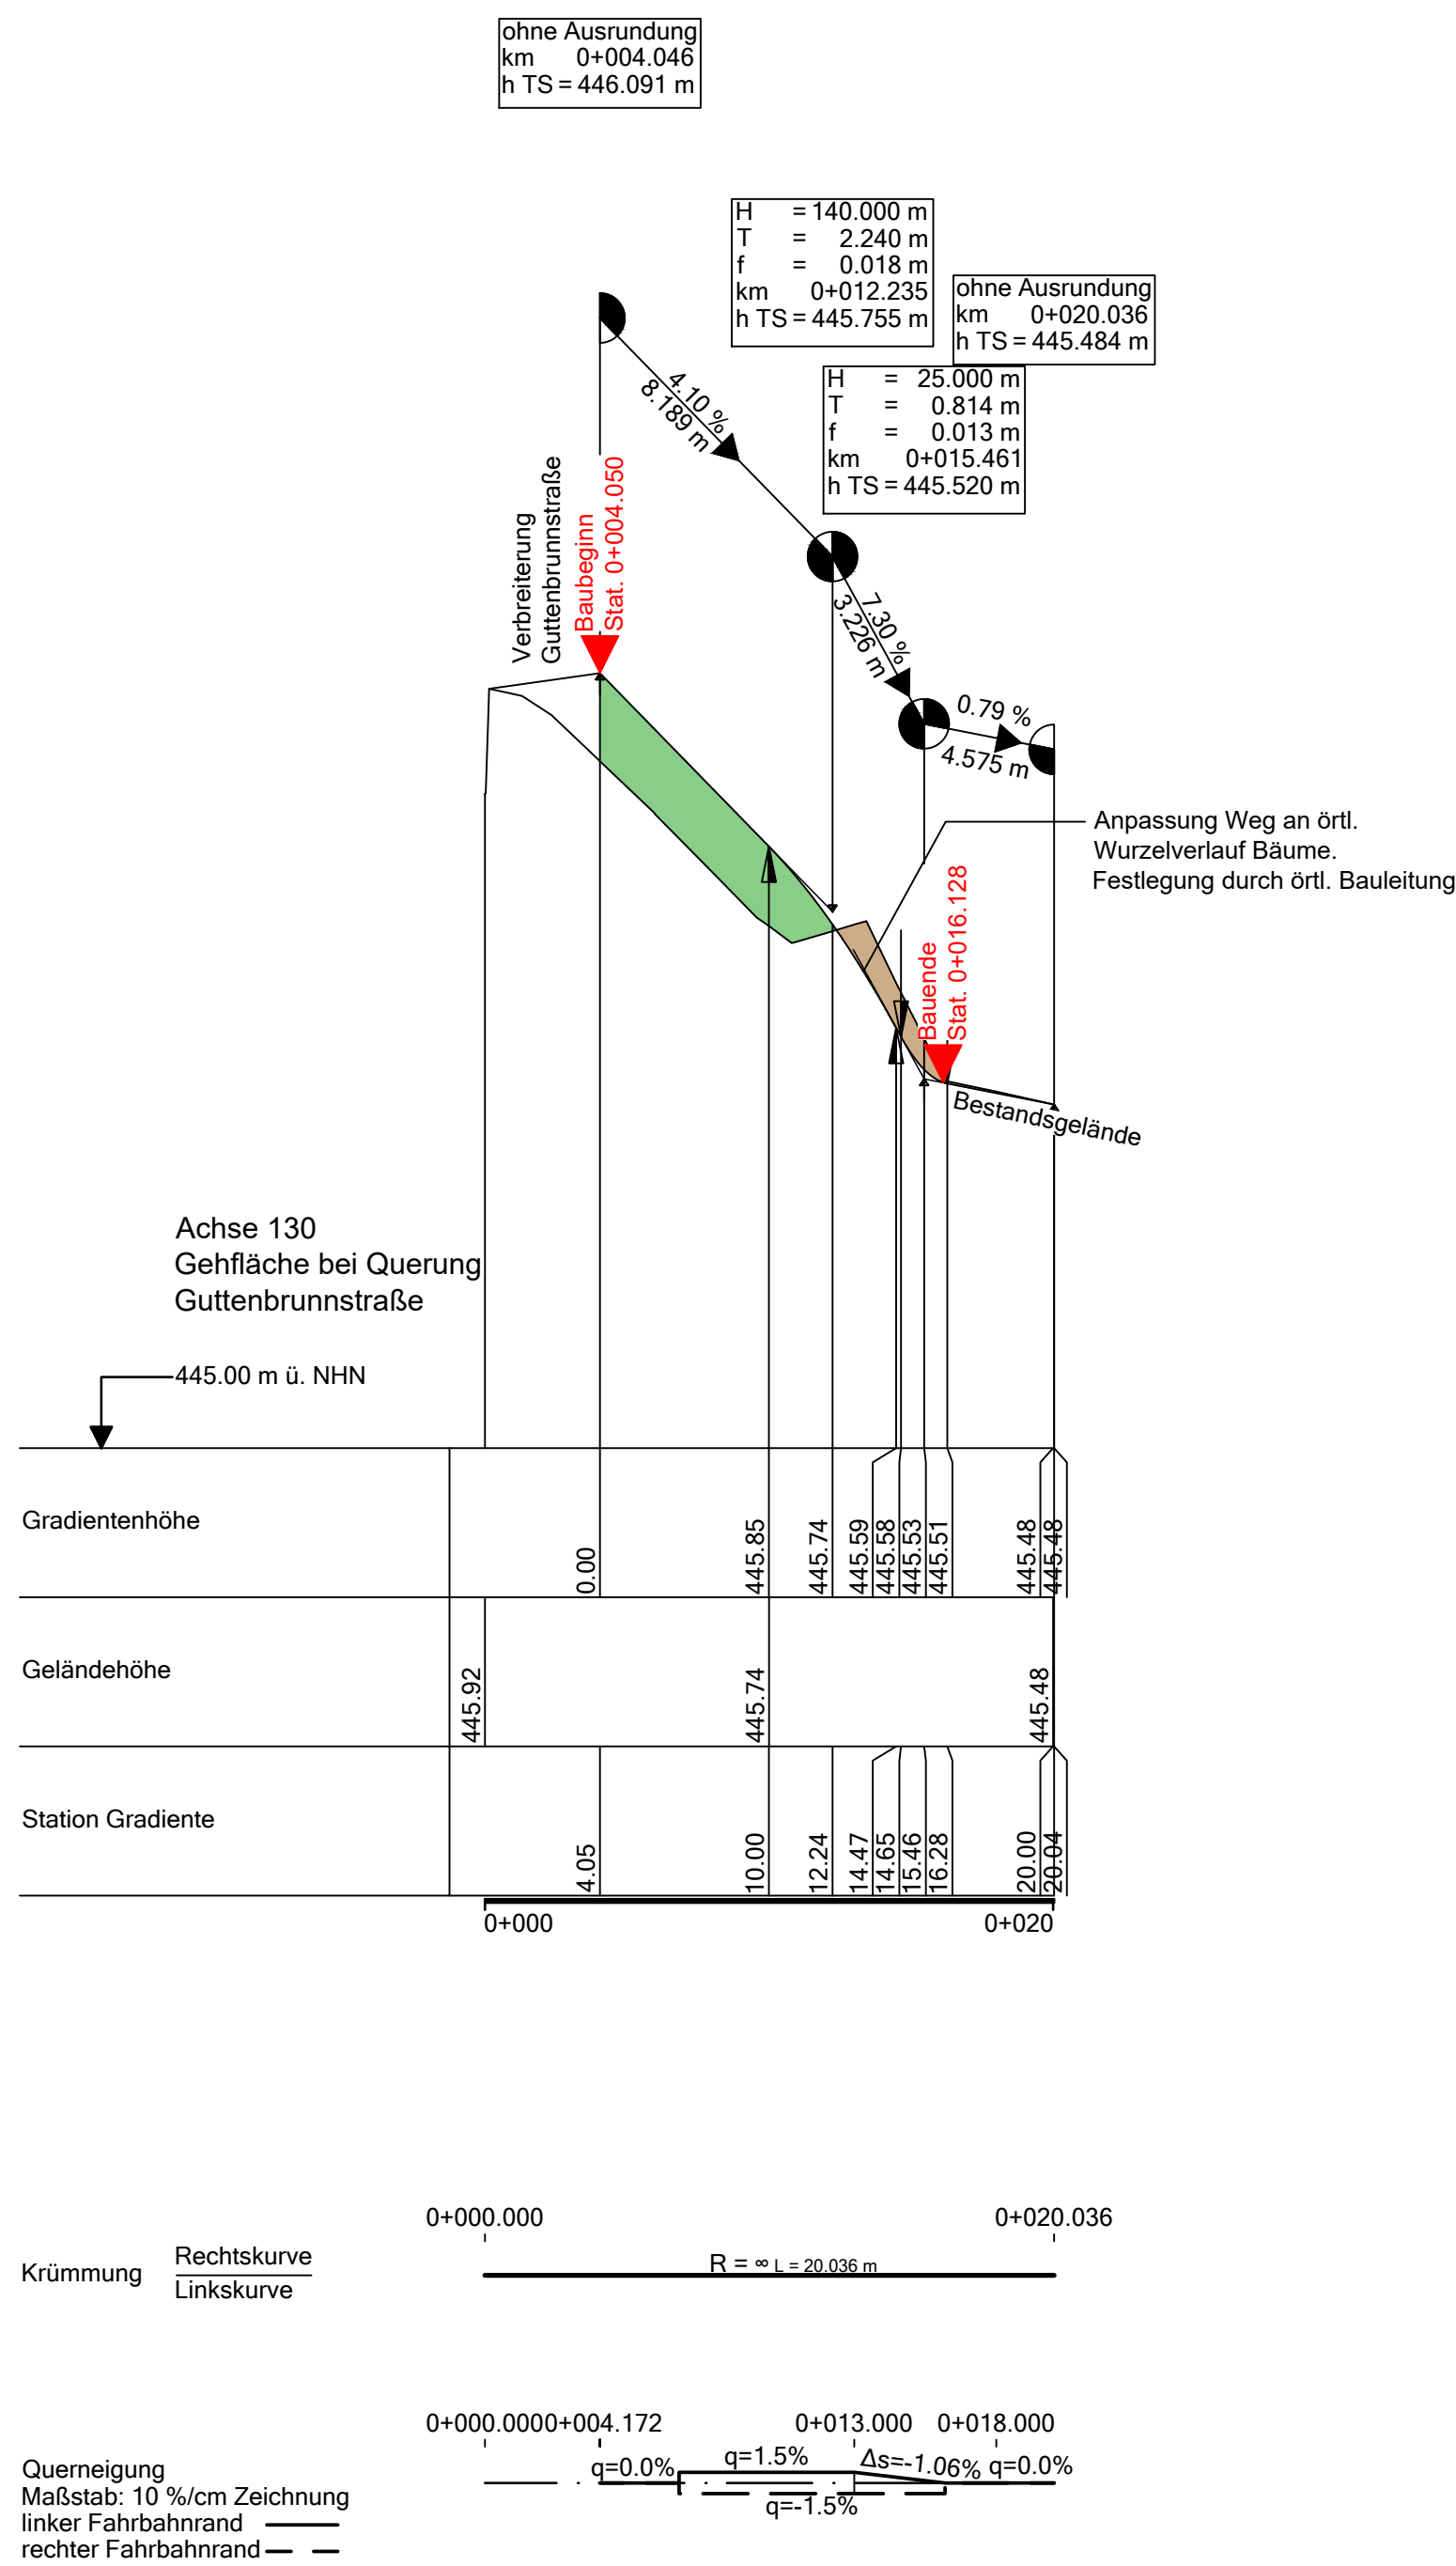

Zeichenerklärung

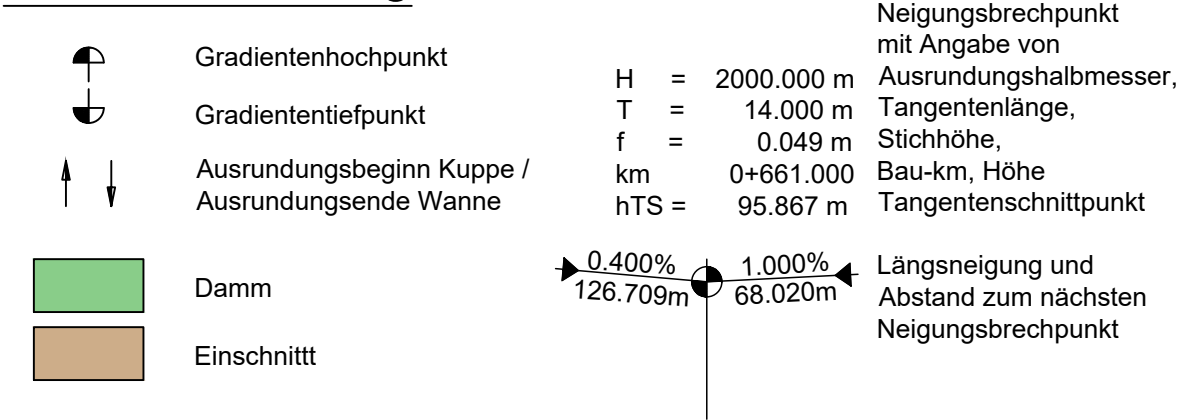

f					
e					
d					
c					
b					
a					
Nr.	Art der Änderung	Datum	Gez.	Bearb.	Gepr.
Datenquellen: Katasterdaten, Datum: Stadt Sindelfingen, Juli 2021 Vermessung, Datum: Amt für Geoinformation und Stadtentwicklung, Stadt Sindelfingen, Februar 2024 Lagesystem: ETRS89_UTM.32N Höhensystem: DHHN12					
Auftraggeber:			Stadt Sindelfingen Tiefbauamt Rathausplatz 1 - 71063 Sindelfingen Internet: www.sindelfingen.de		
Planverfasser:					
Bauobjekt: Hauptadroute R5 Hinterweil in Sindelfingen 2. BA		Gewerk: Verkehrsanlagen Planinhalt: Höhenplan Achse 130 Leistungsphase: Ausführungsplanung			
Anlagen Nr.:	6		Datum	Name	
Plan-Nr.:	4	bearbeitet	02.10.2026	Foerster	
Maßstab:	1 : 250	gezeichnet	02.10.2026	Wich	
Projekt-Nr.:	611-1265	geprüft	02.10.2026	Dr. Weise	