Anlage Nr. 2 zur Ausschreibung

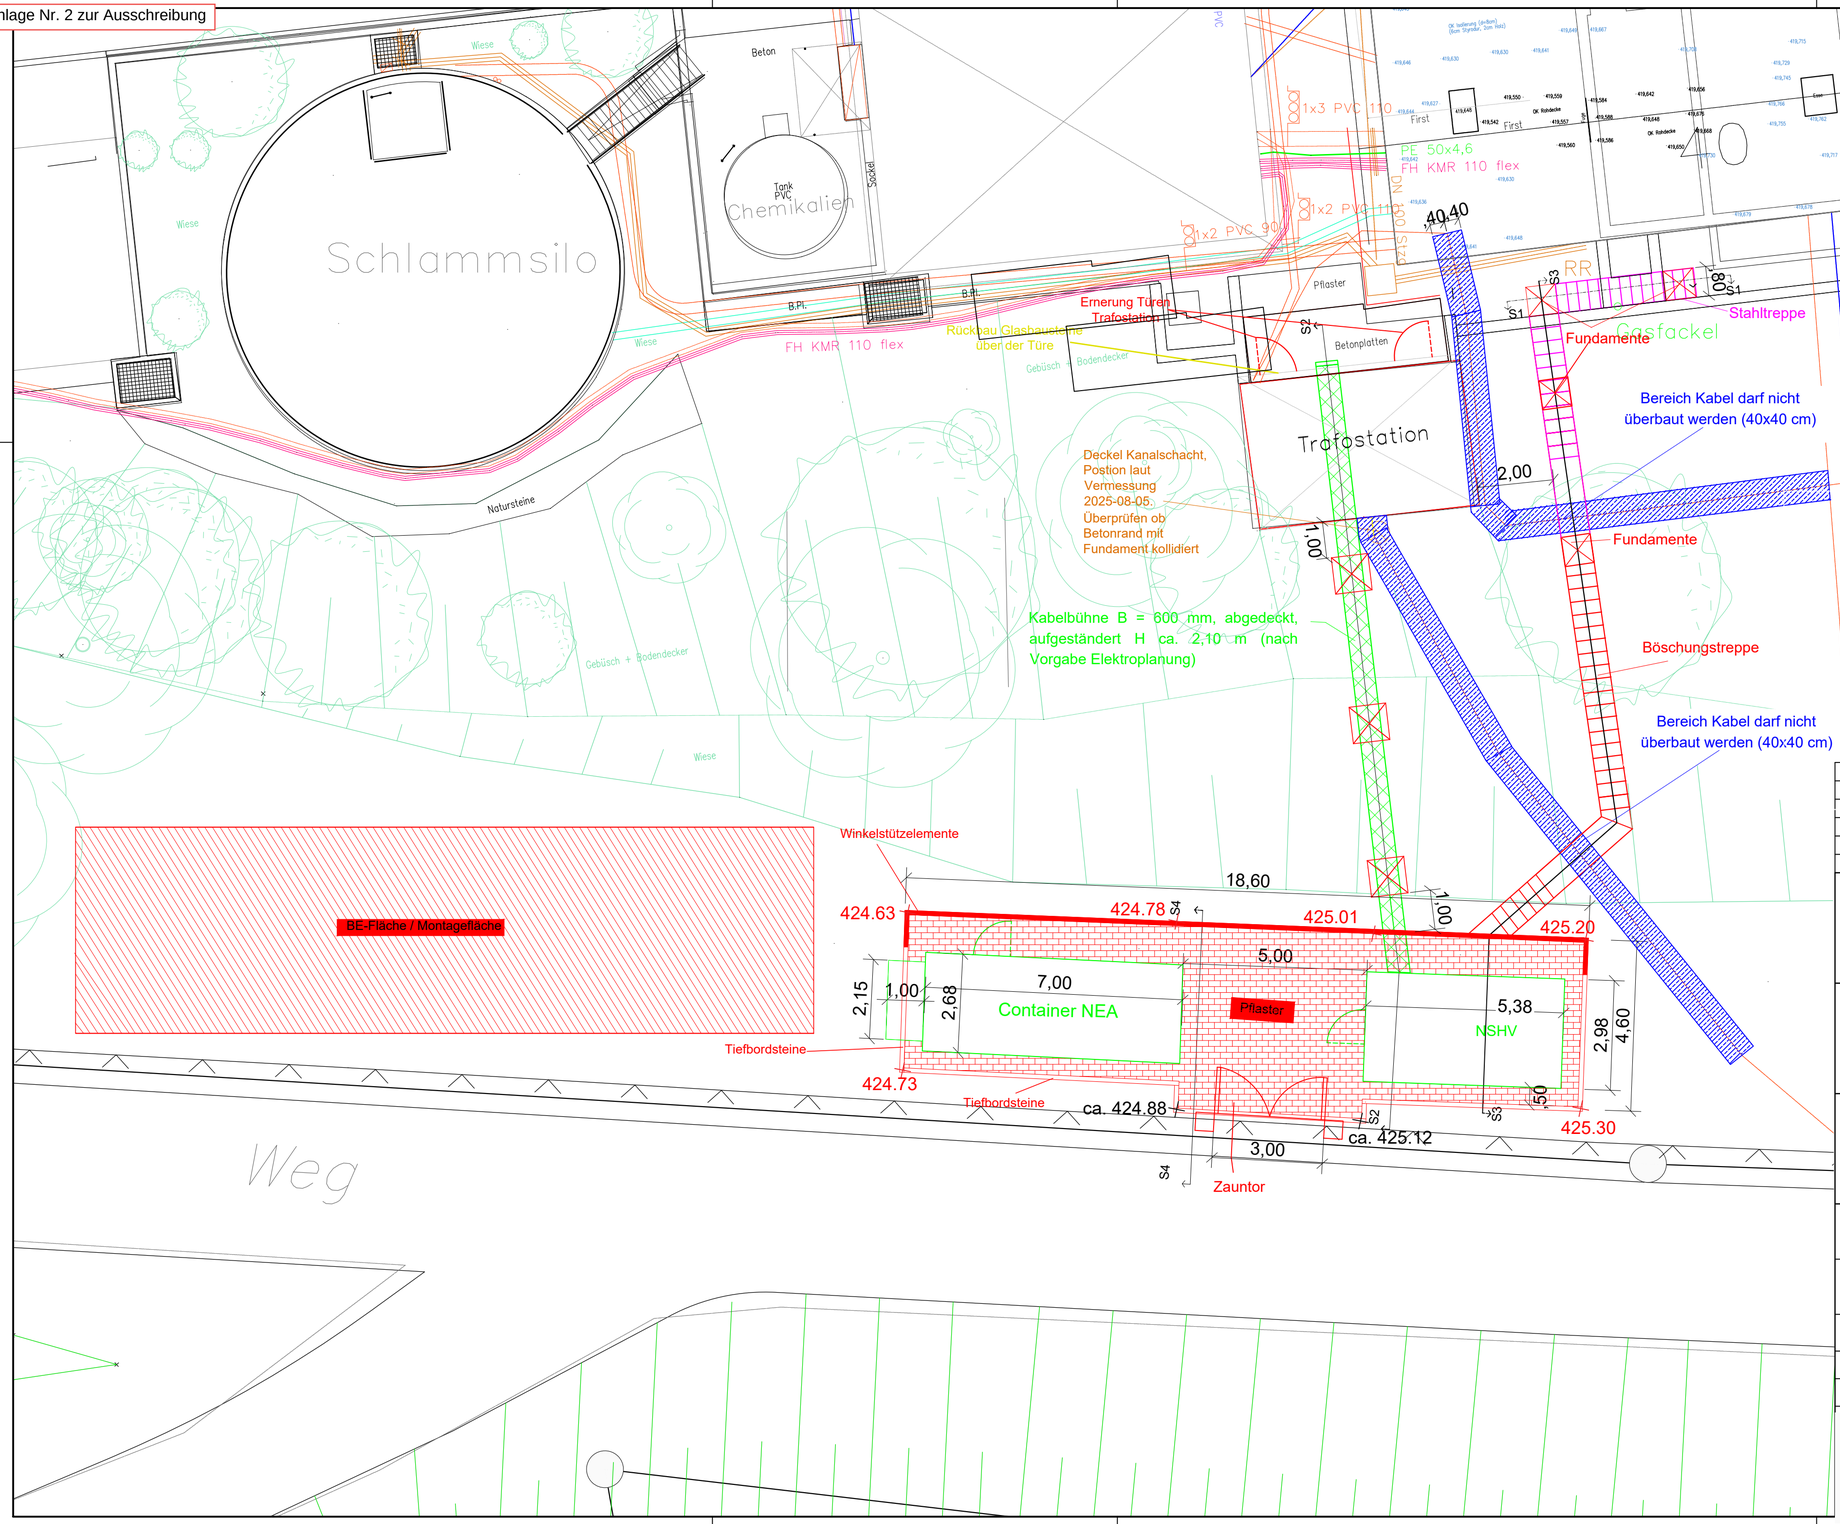

Zweckverband Kläranlage
Böblingen-Sindelfingen

Klärwerk
Darmsheim-Dagersheim

Zeichnungsnummer E 1	Trafostation Übersichtslageplan
Maßstab 1 : 100	
Anlage 2	Ausführungsplanung

	Projekt-Nr. WI-06728	Dateiname(n)	bearb.	03/26	bf
			gez.	03/26	pav/lri
Plotdatum 20.05.2026	Plangröße 700x420	06728 ETRAFLP-SCH.dwg	gepr.	03/26	bf

VORABZUG