


Schnitt 4 - 4

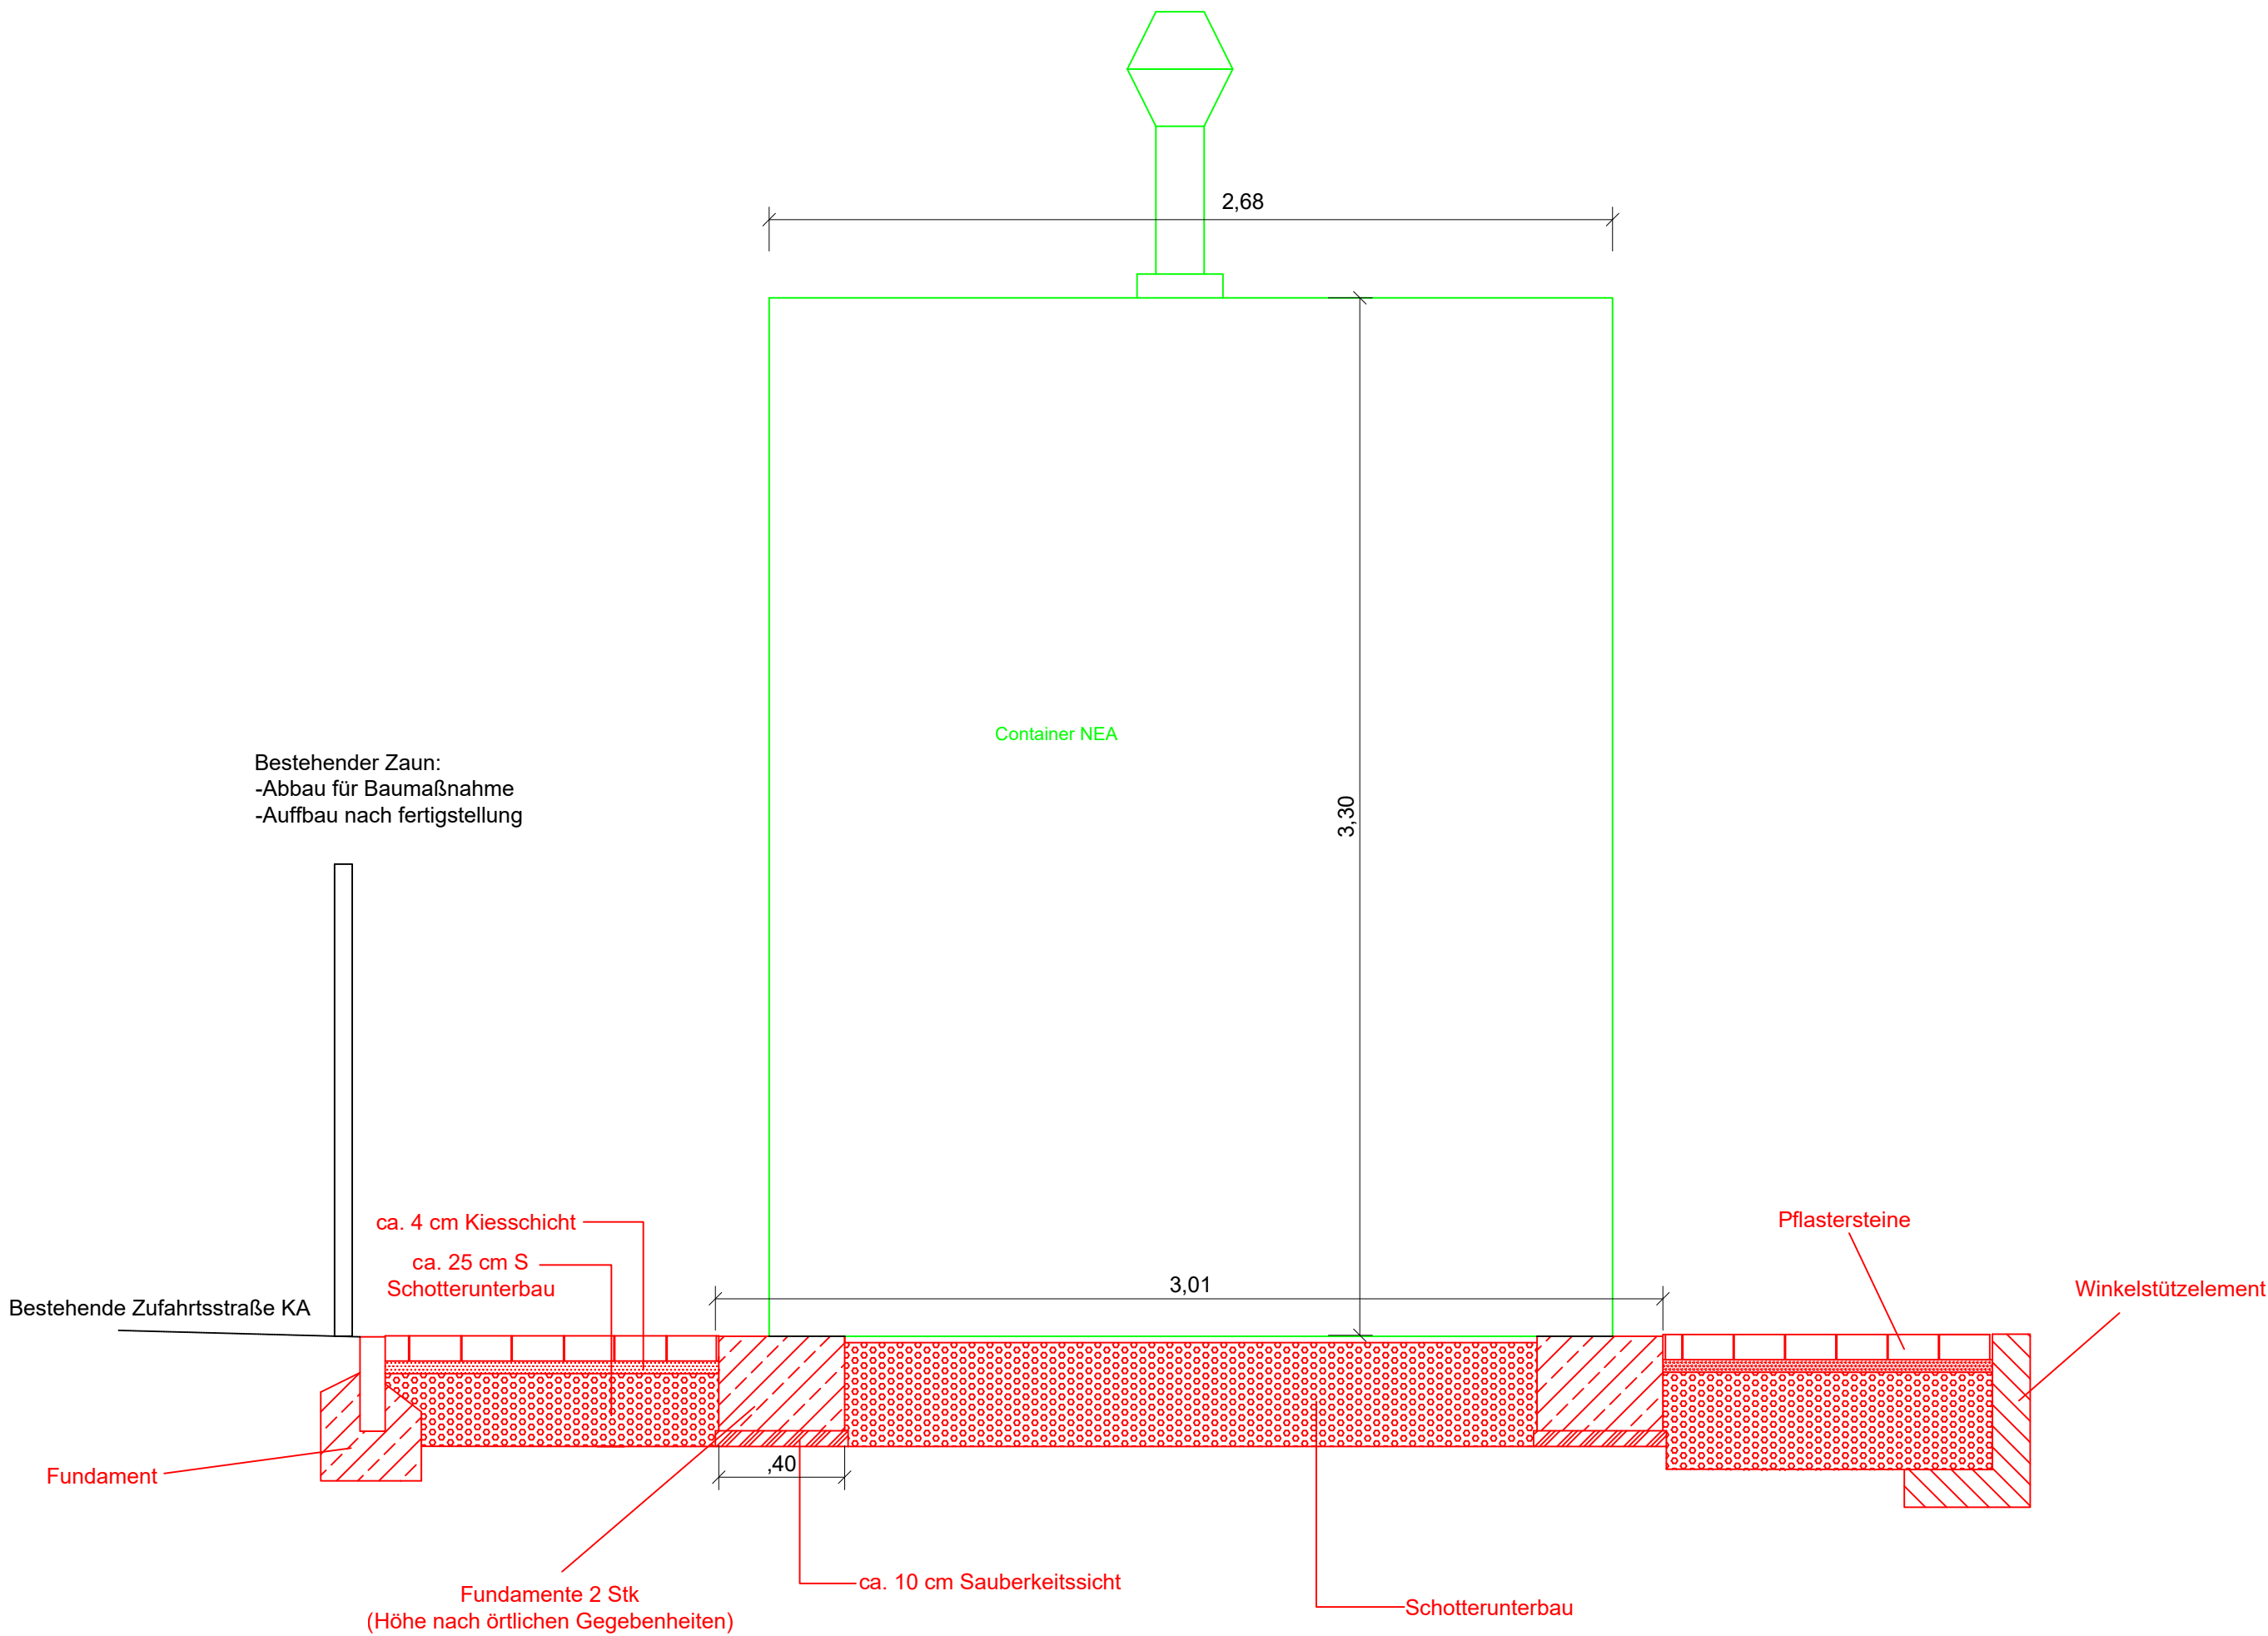

Legende

- Planung Elektro
- Planung Neubau

Zweckverband Kläranlage Böblingen-Sindelfingen					
Klärwerk Darmsheim-Dagersheim					
Zeichnungsnummer E 3	Trafostation Schnitt 4 - 4 Ausführungsplanung				
Maßstab 1 : 20					
Anlage 4					
	Projekt-Nr. WI-06728	Dateiname(n)	bearb.	08/25	bf
Plotdatum 20.05.2026	Plangröße 590x420	06728 ETRAFLP-SCH.dwg	gez.	04/26	iri
			gepr.	04/26	bf

VORABZUG