Anlage Nr. 5 zur Ausschreibung

Bestehende Trafostation
Ansicht Süd

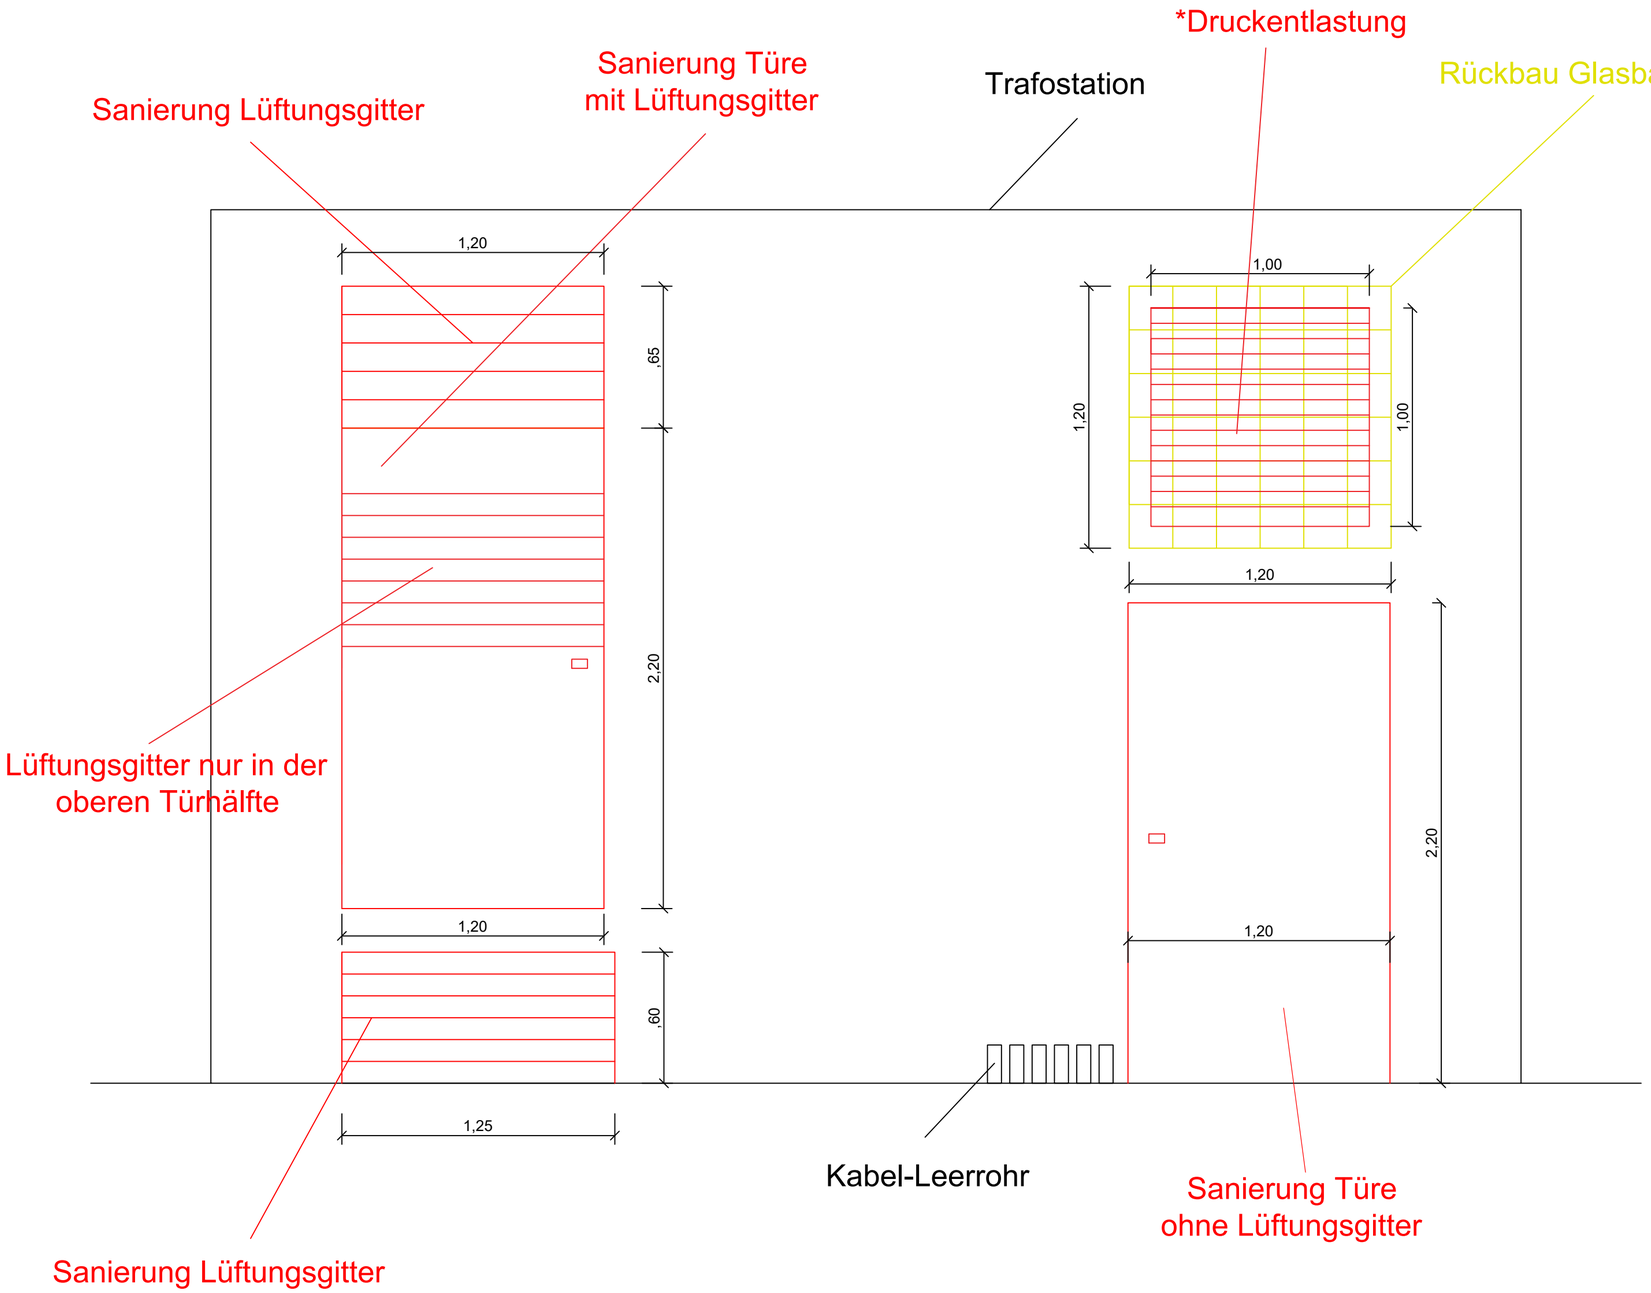

Legende

Bestand

Sanierung / Neubau

Abbruch

*Anmerkung:
Druckentlastung gemäß Störlichtbogenberechnung
Fa. Siemens, erstellt am 22.05.2026

Genaue Abmaße sind noch zu ermitteln

Zweckverband Kläranlage
Böblingen-Sindelfingen

Klärwerk
Darmsheim-Dagersheim

Zeichnungsnummer E 4	Netzersatzanlage
Maßstab 1 : 20	Ansicht
Anlage 5	Ausführungsplanung
Plotdatum 06.07.2026	Projekt-Nr. WI-06728 / Plangröße 590x420 / Dateiname(n) 06728_E7_ENETZAN1a .dwg

bearb.	04/26	bf
gez.	04/26	lri
gepr.	04/26	bf

VORABZUG