Anlage Nr. 6 zur Ausschreibung

Schalplan Gründung/ Fundamente NSHV Container

M= 1:25

Grumdriss

M= 1:25

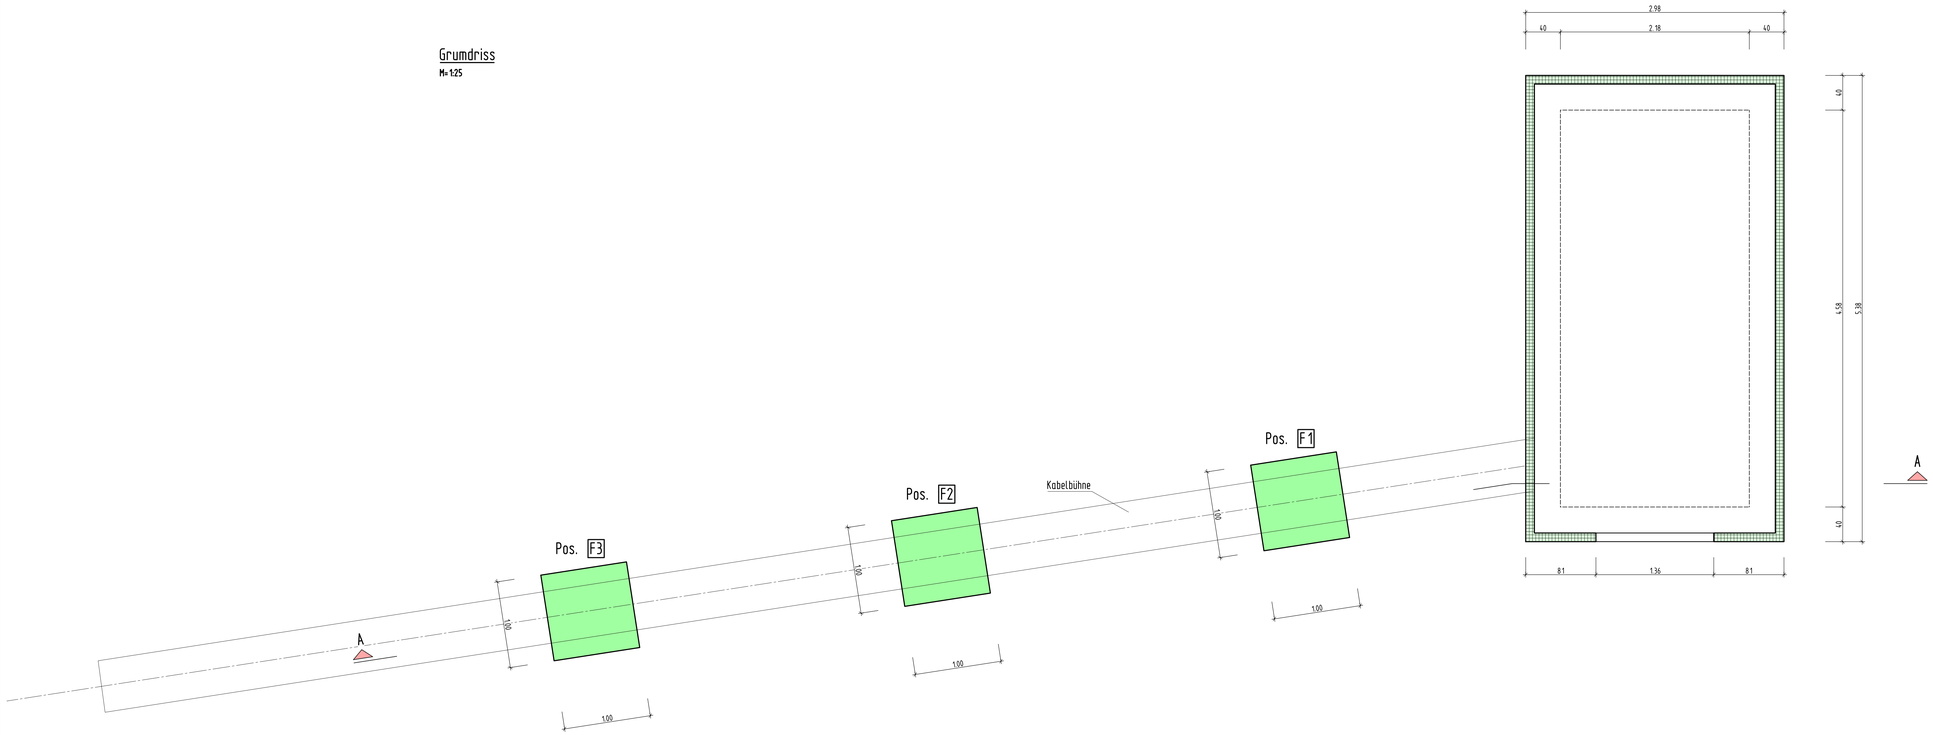

Betongüte siehe Bewehrungsplan!

Schnitt A-A

M= 1:25

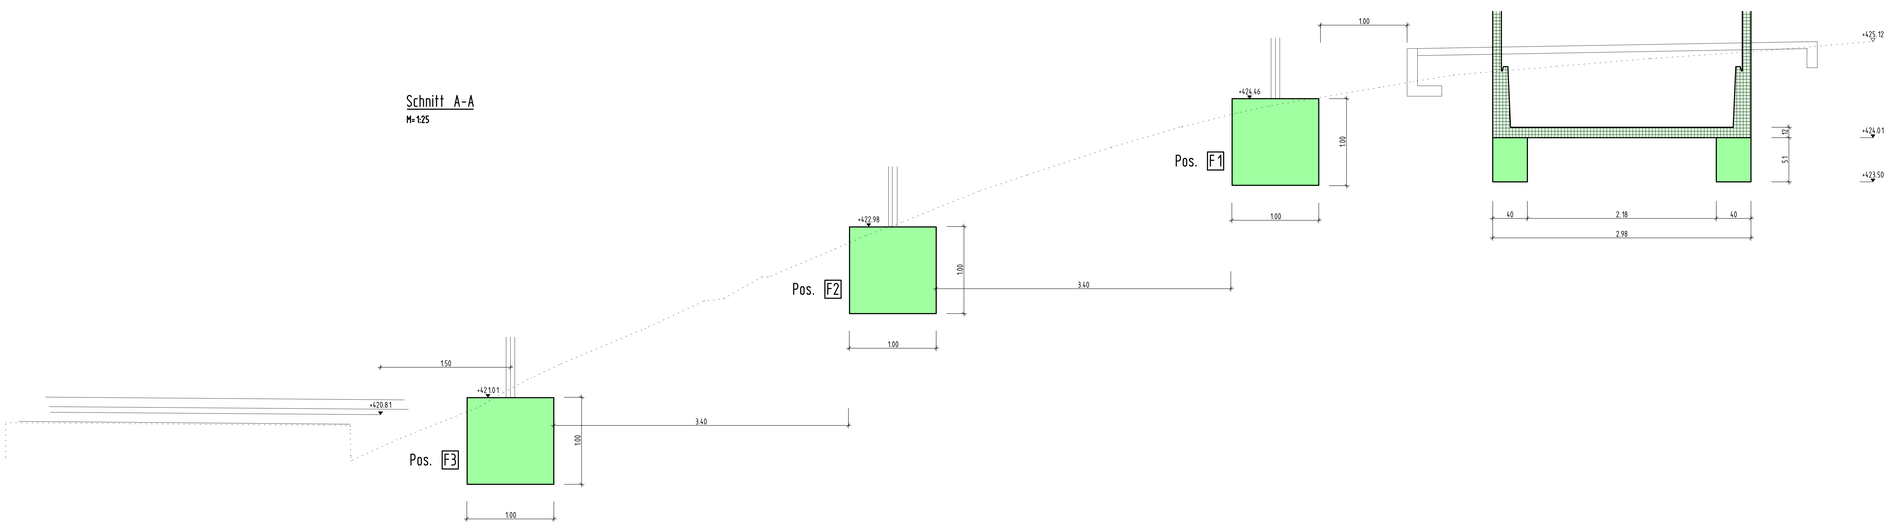

Legende

- Magerbeton (Betongüte siehe oben)
- Stahlbeton (Betongüte siehe oben)
- Wil-Beton (Betongüte siehe oben)
- Fertigteile
- KS - XL-Planelement 16/2.0-DBM
- KS-L 12/1.6-DBM
- Schotterfrostschicht
- Aushubsohle/Böschungsgrenze
- SB Sichtbeton

OK	= Oberkante	B	= Bodenplatte	DS	= Deckensprung
UK	= Unterkante	D	= Decke	DD	= Deckendurchbruch
VK	= Vorderkante	F	= Fundament	DA	= Deckenaussparung
WT	= Wandartiger Träger	OZ	= Oberzug	SWS	= Senkrechter Wandschlitz
BRH	= Brüstungshöhe	BRH	= Brüstungshöhe	HWS	= Horizontaler Wandschlitz
RFB	= Rohfußboden	RFB	= Rohfußboden	WD	= Wanddurchbruch
FFB	= Fertigfußboden	FFB	= Fertigfußboden		

Verfahrensplan: Ausführungsplanung

Projektnummer Bauteil | Typ | Ebene | Plannummer | Index | Status: A25003-S_FU_001_a_v

Index	Datum	Änderungen	Gez.
a	16.07.2026	Änderungen Lage/Höhe Fundamente, Positionsnummervergabe, Verweis auf Bewehrungsplan Betongüte	Eb
b			
c			
d			
e			
f			
g			
h			

vom Prüfingenieur für die Bauausführung freigegeben

INDEX DATUM GEZEICHNET

vom Architekten für die Bauausführung freigegeben

INDEX DATUM GEZEICHNET

Bauherr: Zweckverband Kläranlagen, Böblingen-Sindelfingen

A25003 – Gründung Container KA Darmsheim

Zweckverband Kläranlage
Klärwerk Darmsheim-Dagersheim
Mühlhaldenweg 40
71069 Sindelfingen

Höhenkote: ±0.00 = 264,25 m ü.NN

Tragwerksplanung	
Gezeichnet	Eb
Geprüft	
Projektleiter	SK
Datum	07.05.2026
Maßstab	1 : 25

Schalplan

Fundamente
NSHV Container

Erläuterung zum Planstatus:
v Vorabzug
x nicht freigegeben
f freigegeben

Projektnummer Bauteil | Typ | Ebene | Plannummer | Index | Status: A25003-S_FU_001_a_v

H/B = 84.1 / 118.9 (1.00m²) Allplan 2026